


EINIVELLIR 5 HAFNARFIRÐI.

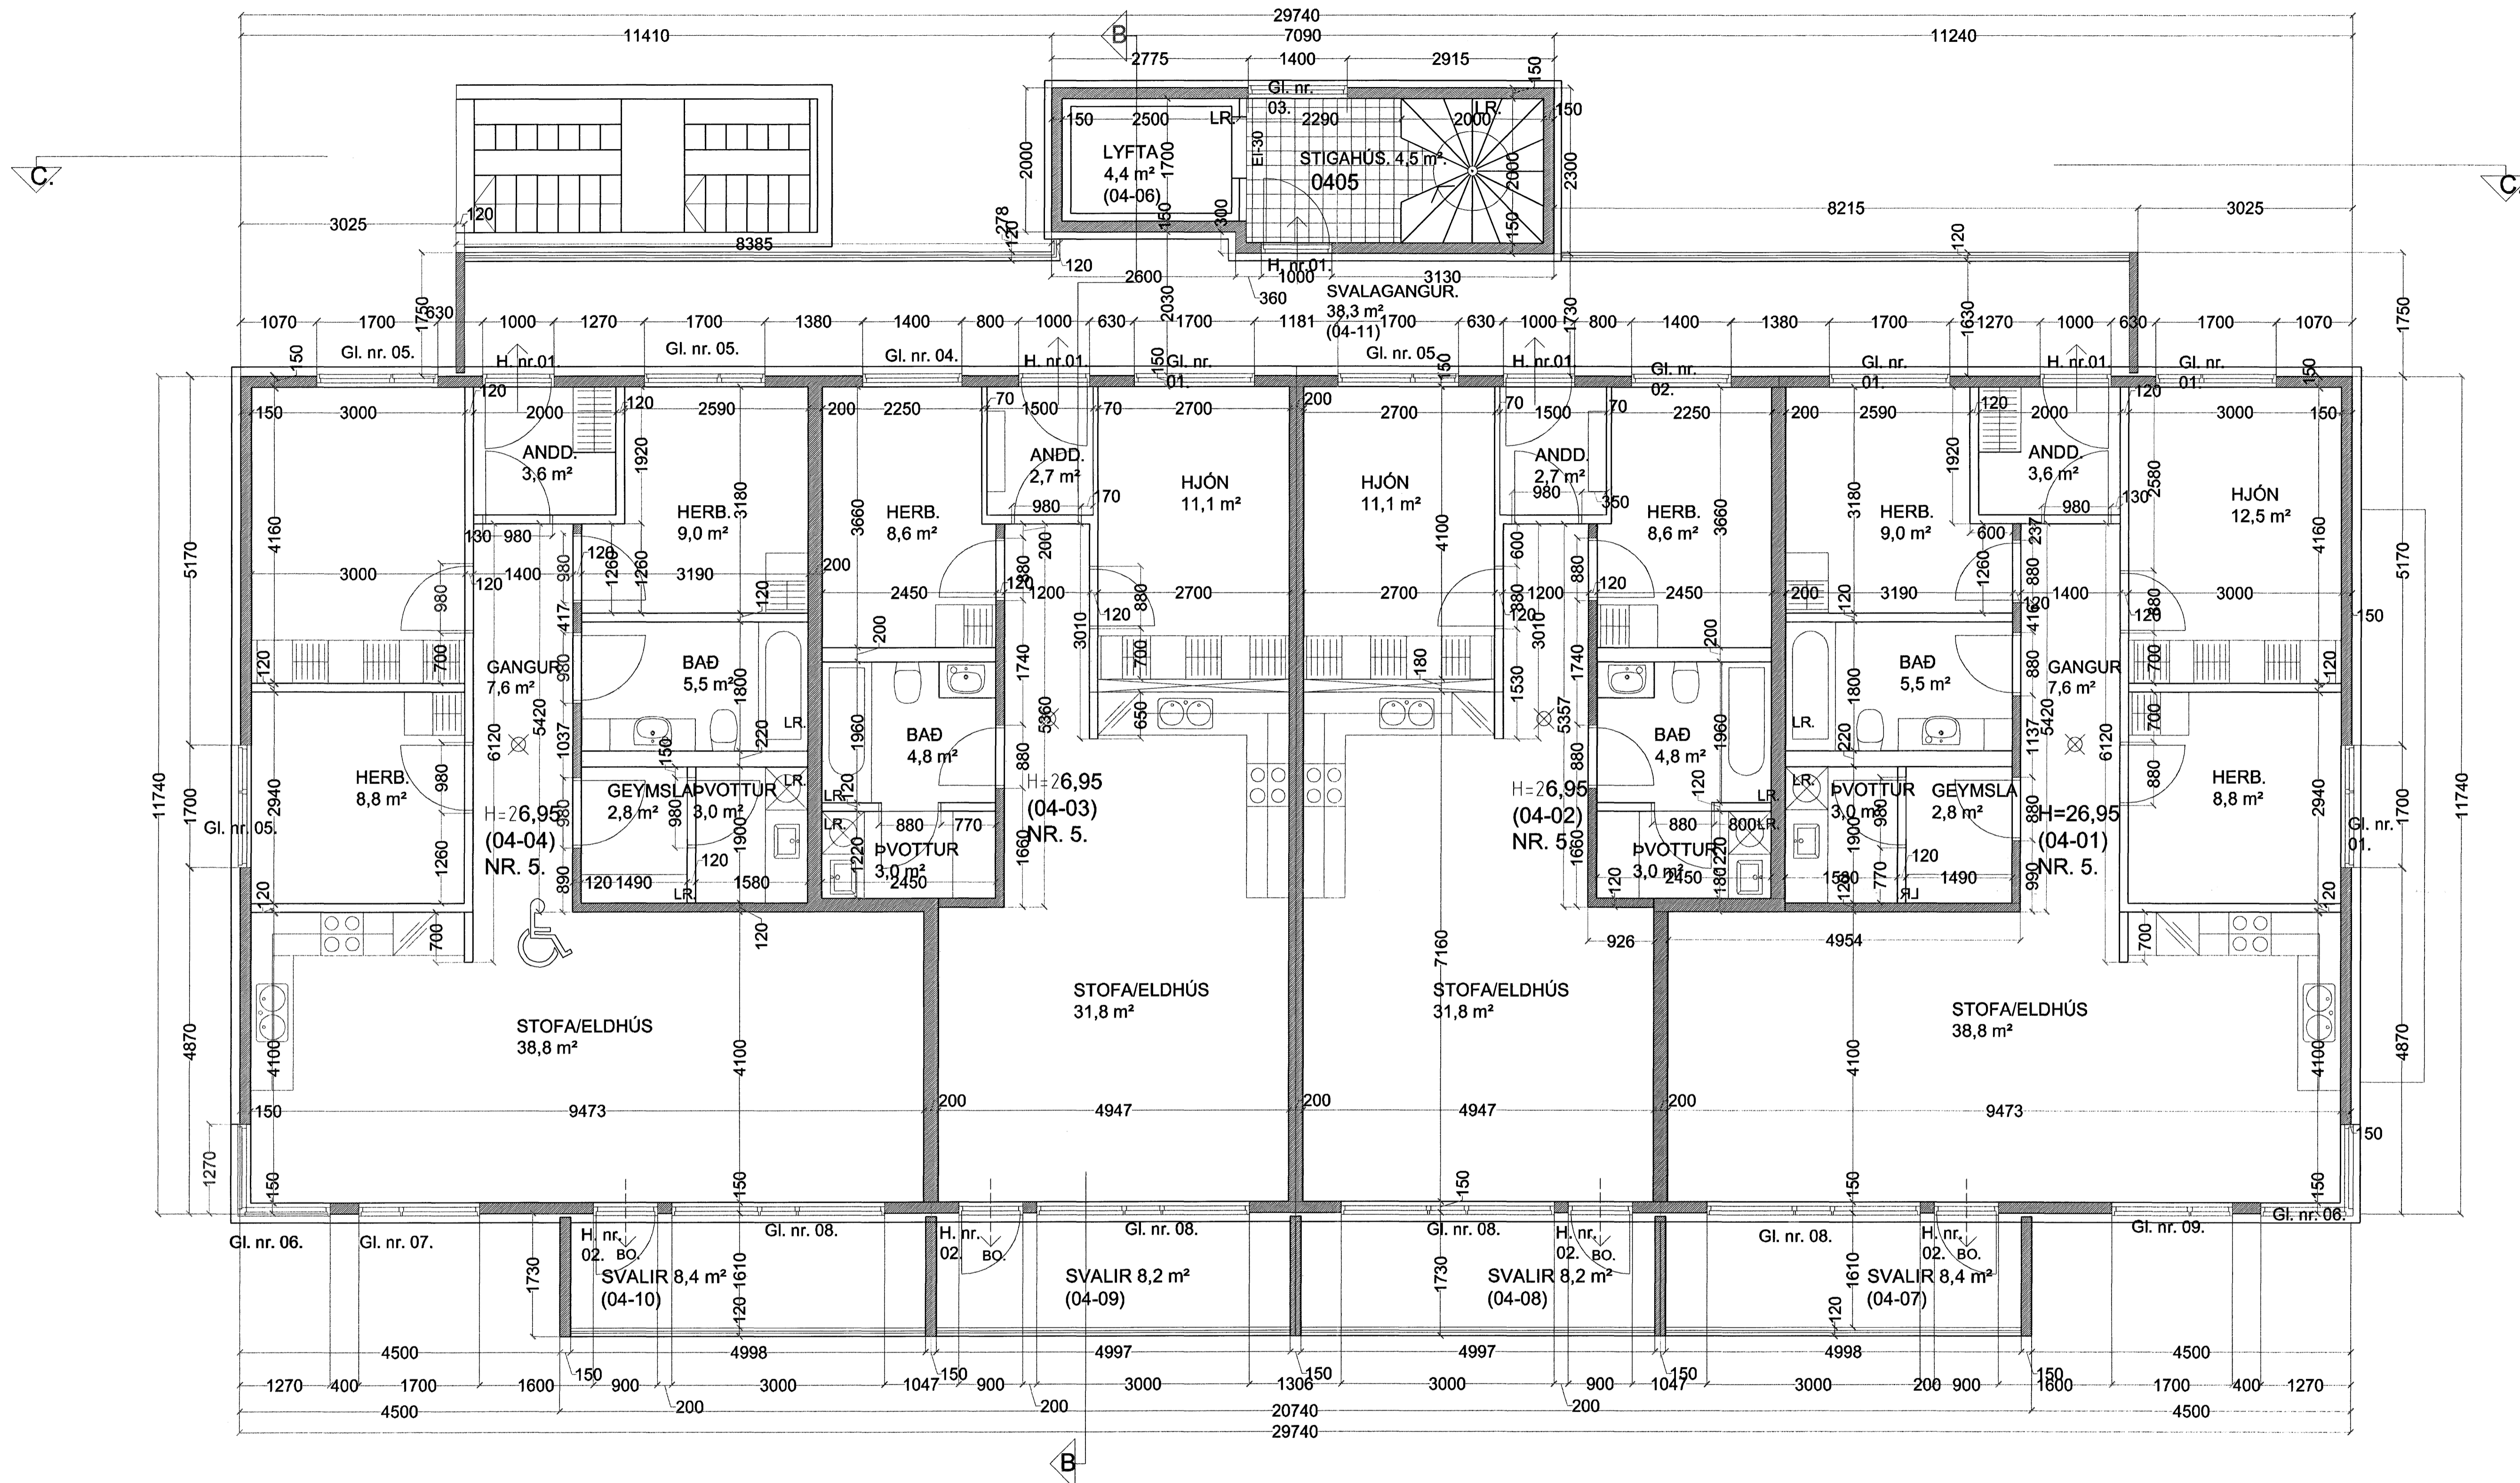

Grunnmyndi 4 hæð. MKV. 1:50.

EINIVELLIR 5 HAFNARFIRÐI.

Sigurður Þorvarðarson byggingafræðingur bfl.
 Teiknistofan Strandgötu 11 220 Hafnarfirði.
 Sími: 5651510. Netfang: teiknistofan@simnet.is
 STH. teiknistofan ehf. kt. 510298-2769. Kt. aðalhönnuðar: 141250-4189.

Skýringar:	Séruppráttur.
Teikning:	Grunnmyndi 4 hæð.
Mælikvarði:	1 : 50.
	Dagsetning: 24 apríl 2005.
Undirskrift:	<i>12/6 0709p</i>
Blað nr:	5 af 8.
Breytt:	