


EINIVELLIR 5 HAFNARFIRÐI.

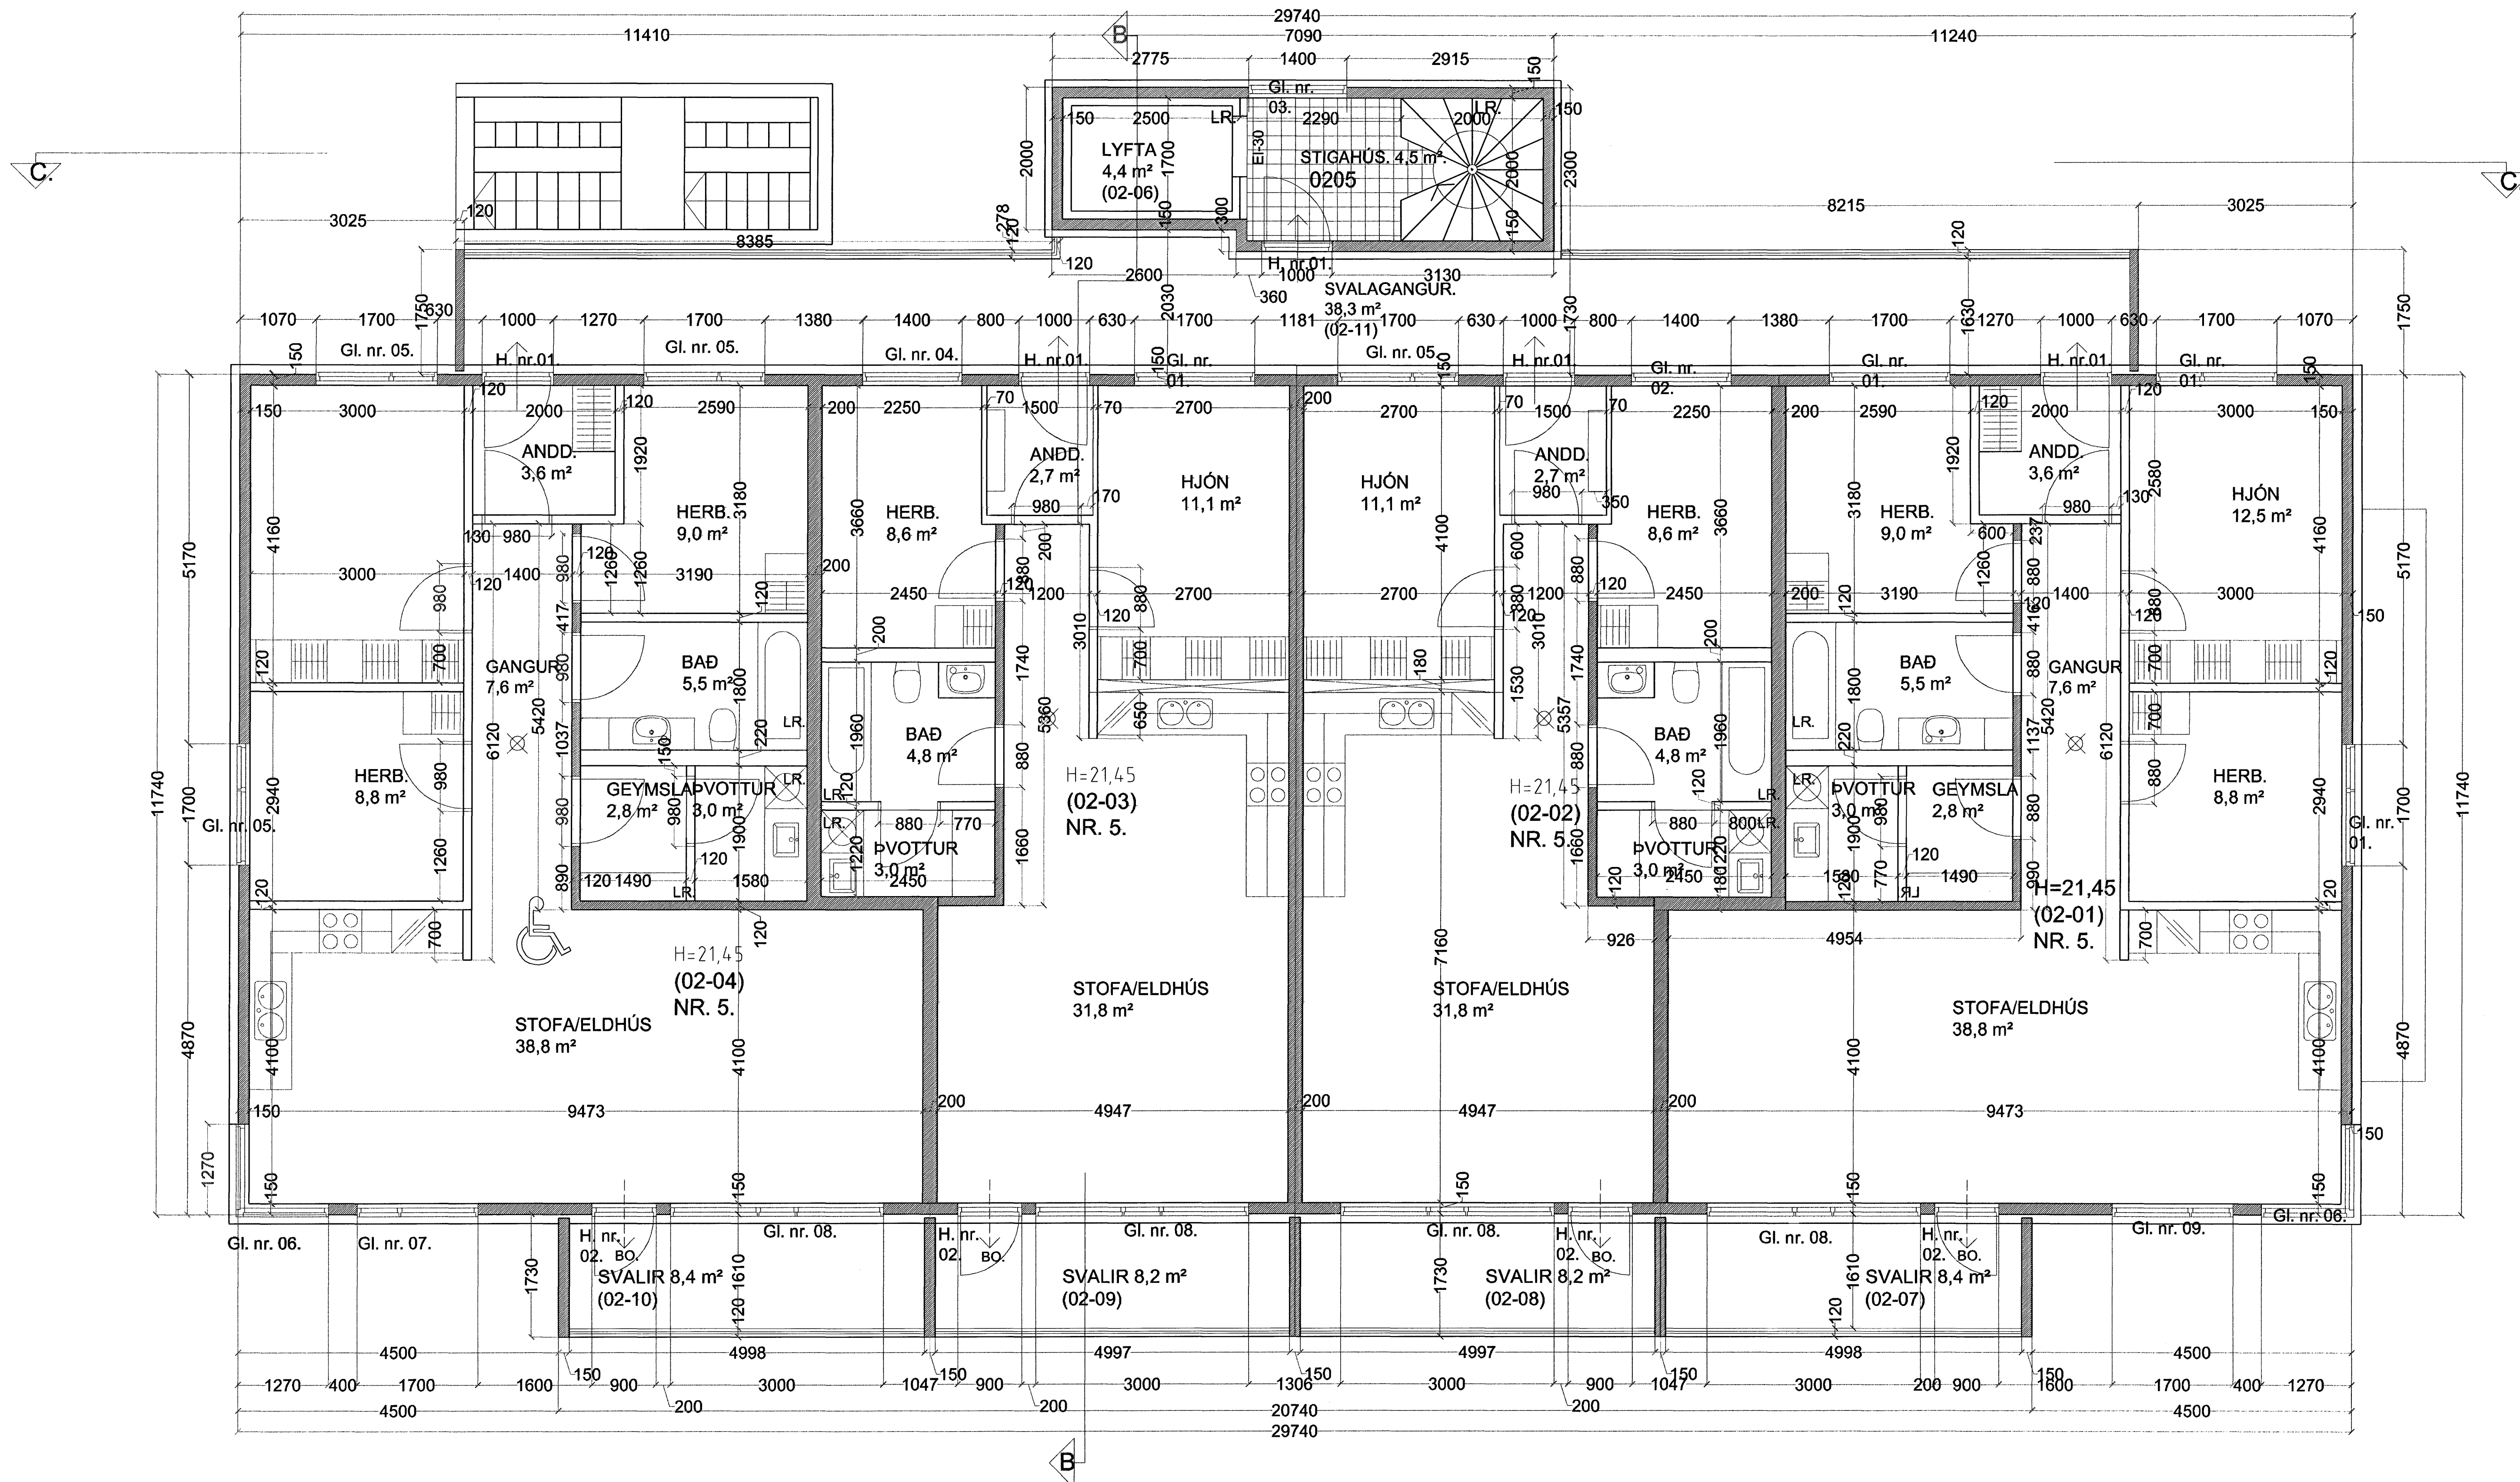

Grunnmyndi 2 hæð. MKV. 1:50.

EINIVELLIR 5 HAFNARFIRÐI.

Sigurður Þorvarðarson byggingafræðingur bfl.  
 Teiknistofan Strandgötu 11 220 Hafnarfirði.  
 Sími: 5651510. Netfang: teiknistofan@simnet.is  
 STH. teiknistofan ehf. kt. 510298-2769. Kt. aðalhönnuðar: 141250-4189.

Skýringar:	Séruppráttur.
Teikning:	Grunnmyndi 2 hæð.
Mælikvarði:	1 : 50.
Dagsetning:	24 apríl 2005.
Undirskrift:	<i>12/6 STH</i>
Blað nr.:	3 af 8.
Breytt:	