SÖKKULSKAUT SAMKVÆMT TÆKNILEGUM TENGISKILMÁLUM

LÓÐ 2x25mm

Í AÐALTÖFLU

LOFTNET

SÍMI

SÖKKULTEINAR Í TENGIBOX

inntök

LOFTNET 50mm
SÍMI 50mm

LÓÐ 2x25mm
RAFMAGN 50mm

AÐ LÓÐARMÖRKUM

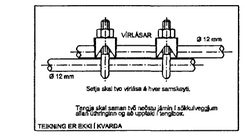

SAMTENGING STEYPUTEINA
ÞVÆMGERÐUR FRÁGANGUR

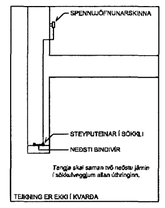

ÞVERSNIÐ Í SÖKKLI
ÞVÆMGERÐUR FRÁGANGUR

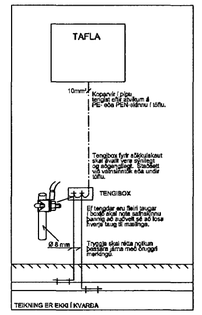

SNIÐ Í TÖFLUVEGG
ÞÆMGERÐUR FRÁGANGUR

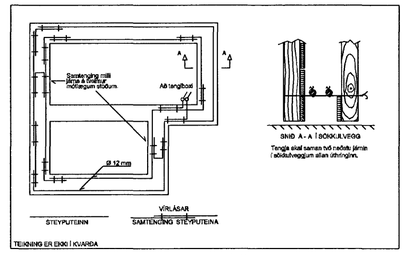

FYRIRMYND GRUNNMYND SÖKKULVEGGJA
ÞÆMGERÐUR FRÁGANGUR

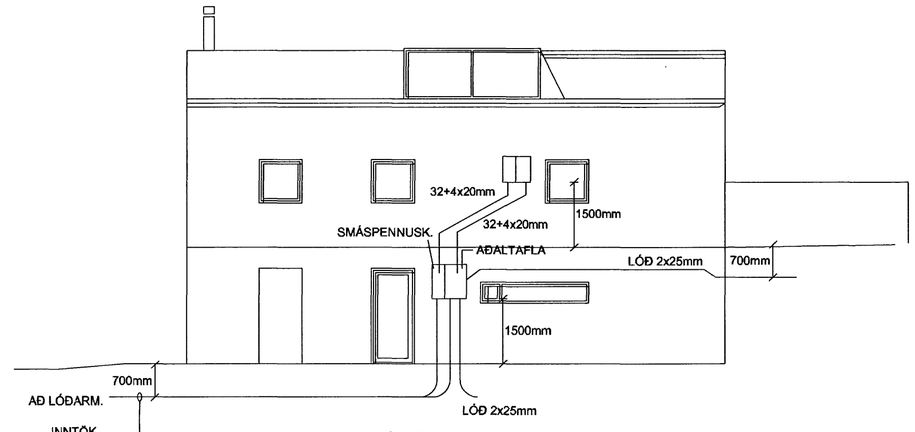

SNIÐ A - A M 1:100

Breytingar

Nr.	Dags.	Breyting	Sþ.

Hönnuður
GUNNAR JÓNSSON
RAFIÐNFRÆÐINGUR
ÁLFASKEIÐI 33A
220 HAFNARFJÖRÐUR
KT: 040158-6509
SÍMI: 565-1169
GSM: 891-6858

Samþykkt
Gunnar Jónsson 0401586509

Verkheiti
HLÍÐARÁS 39
HAFNARFIRÐI

Verkhluti
SÖKKULSKAUT, INNTAKSP.
OG SNIÐ

Kvarði
1:50, 1:100

Dags.
MAÍ 2007

Teiknað af
G.J.

Teikning nr.
1