

**ALMENNAR SKÝRINGAR**

ALLAR PÍPUR LÁGSPENNU ERU 16 mm OG VÍR 1,5 q. PÍPUR SMÁSPENNU ERU 20mm

HÆDIR ROFA SÉ 110 cm OG SMÁ- OG LÁG-TENGLA SÉ 20 cm

NEMA ANNARS SÉ GETIÐ

ÖLL MÁL ERU FRÁ FULLFRÁGENGU GÓLFI OG Í MIÐJA DÓS, ÚR MIÐRU DÓS Í MIÐJA DÓS EÐA Í FULLFRÁGENGINN VEGG.

GREINAR ERU EKKI SÝNDAR Í ÖLLUM TILVIKUM AÐ TÖFLU, EN ERU ÞÁ MERKTAR VIÐKOMANI TÖFLU. DÆMI: T1-GR.1 ER Í TÖFLU T1 OG ER GREIN NR. 1

ÞEGAR ÖR ER MERKT GR.NR ÞÁ FER VIÐKOANDI GR. Í TÖFLU Í ÞÚÐINN.


TIL SNERTISPENNUVARNAR SKAL NOTA NÚLLUN OG LEKAÞRAUMSROFÁVÖRN.

MÁLMLUTA LAGNA, TÆKJA, LAMPA OG RAFBÚNADAR SKAL JARÐBINDA VANDLEGA.

MÁLSTRAUMUR ROFA OG TENGLA SKAL VERA MINNST 10 A.

JARÐBINDA SKAL PÍPUKERFI FYRIR HEITA- OG KALDA- VATNSLÖGN.

ÖLL TÁKN ERU TÁKNRÆN OG BER AÐ SAMRÆMA LAGNIR AÐ TÆKJUM EFTIR AÐSTÆÐUM Á STADNUM OG EFTIR SÉRTEIKNINGUM.

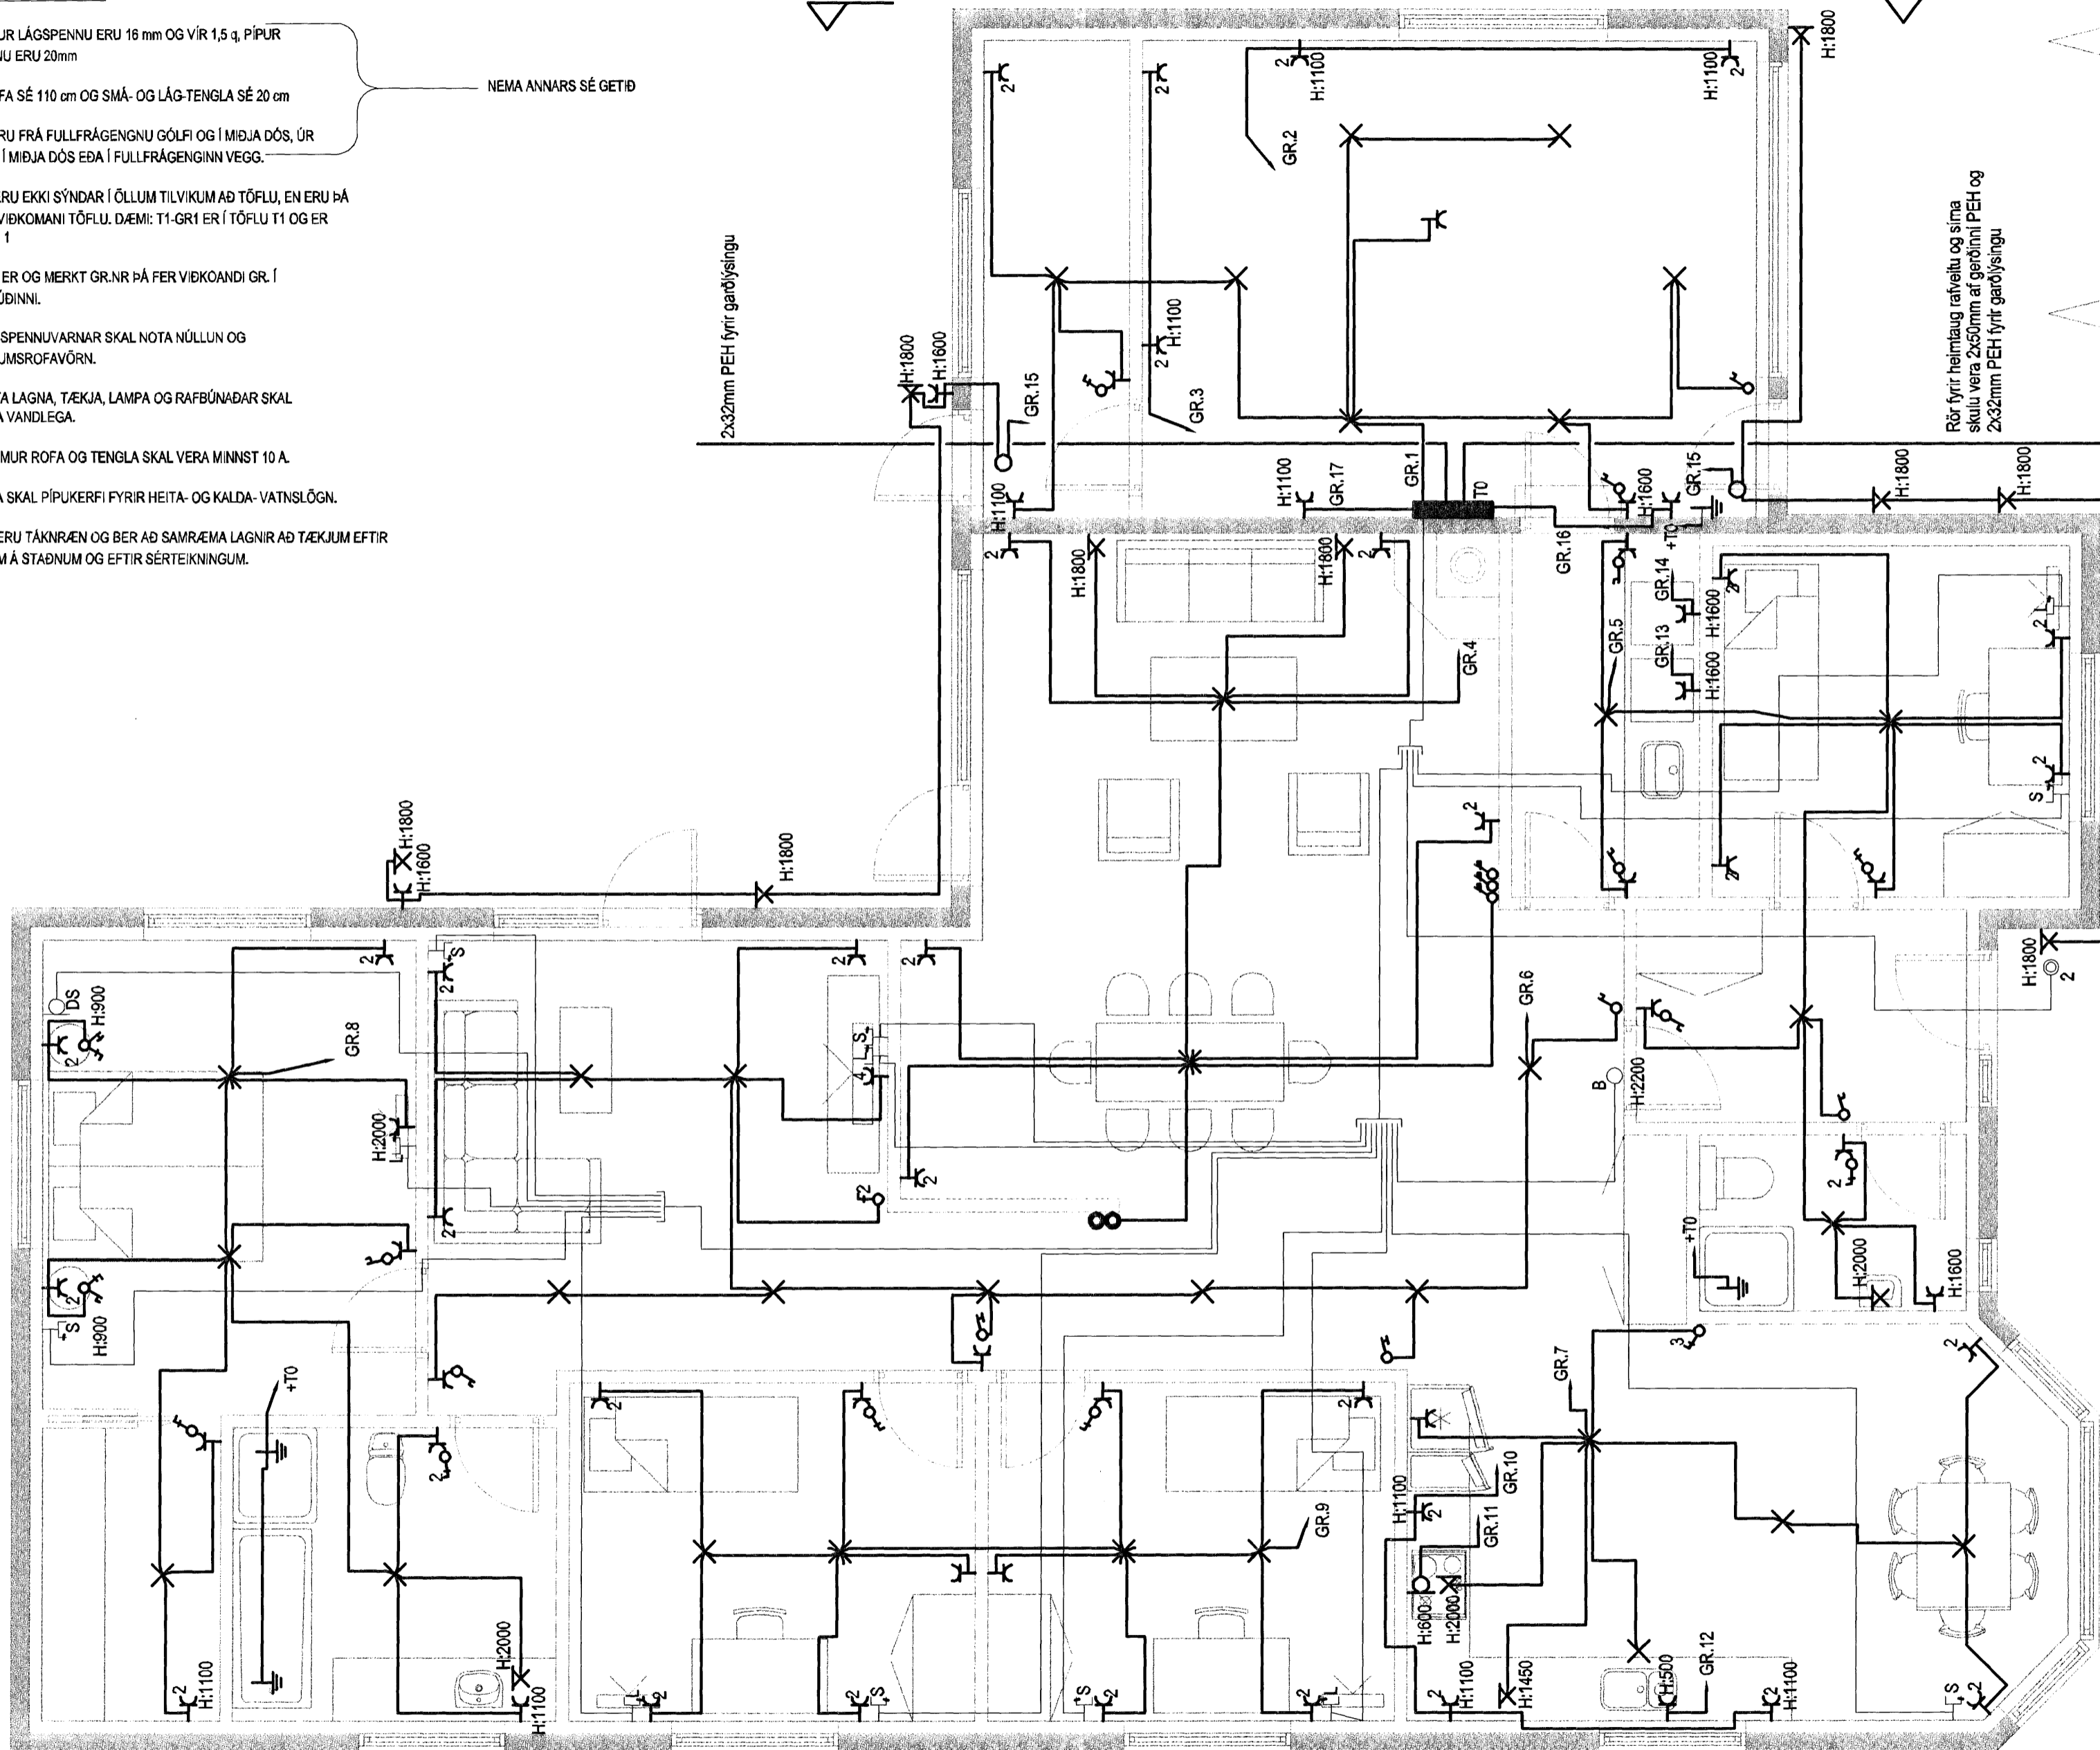

Rör fyrir heilmaug rafvæltu og síma skulu vera 2x50mm af gerðinni PEH og 2x32mm PEH fyrir garðvörsingu

*Mat. 2/7 2007*  
*S. Á. Á.*

*Sigrún Þorsteinsdóttir*

Verkefni		
Glitvellir 48		
Verklut/Verknúmer		
Grunnmynd raflagna		
Blað.nr.	Dags.	Kvarði
2 af 3	04.01.2007	1:50
Yfirfarið		
<i>Sigrún Þorsteinsdóttir</i>		
Hönnuður		
<i>Sigrún Þorsteinsdóttir</i>		
Safnræmingar hönnuður		

Breyting

Miðvangi 125 220 Hafnarfirði  
 kt. 700402-5090  
 Sími 565 1846, fax 565 0940 gsm 898 0970  
 http://www.munus.is, e-mail munus@munus.is  
**munus** Hönnuður Sigrún Harðarson, kt. 060361-2749