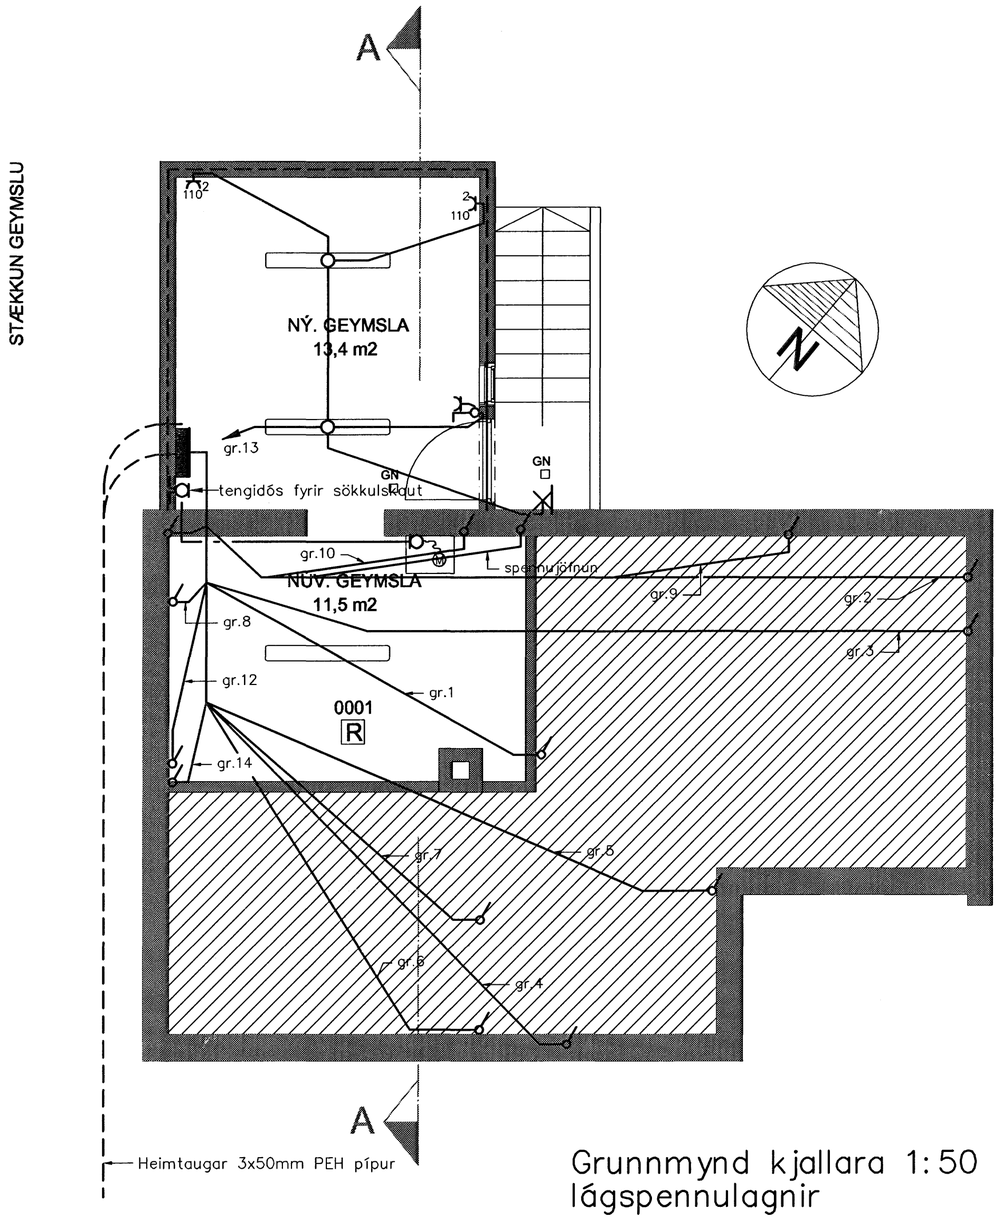

Grunnmynd kjallara 1:50
lágspennulagnir

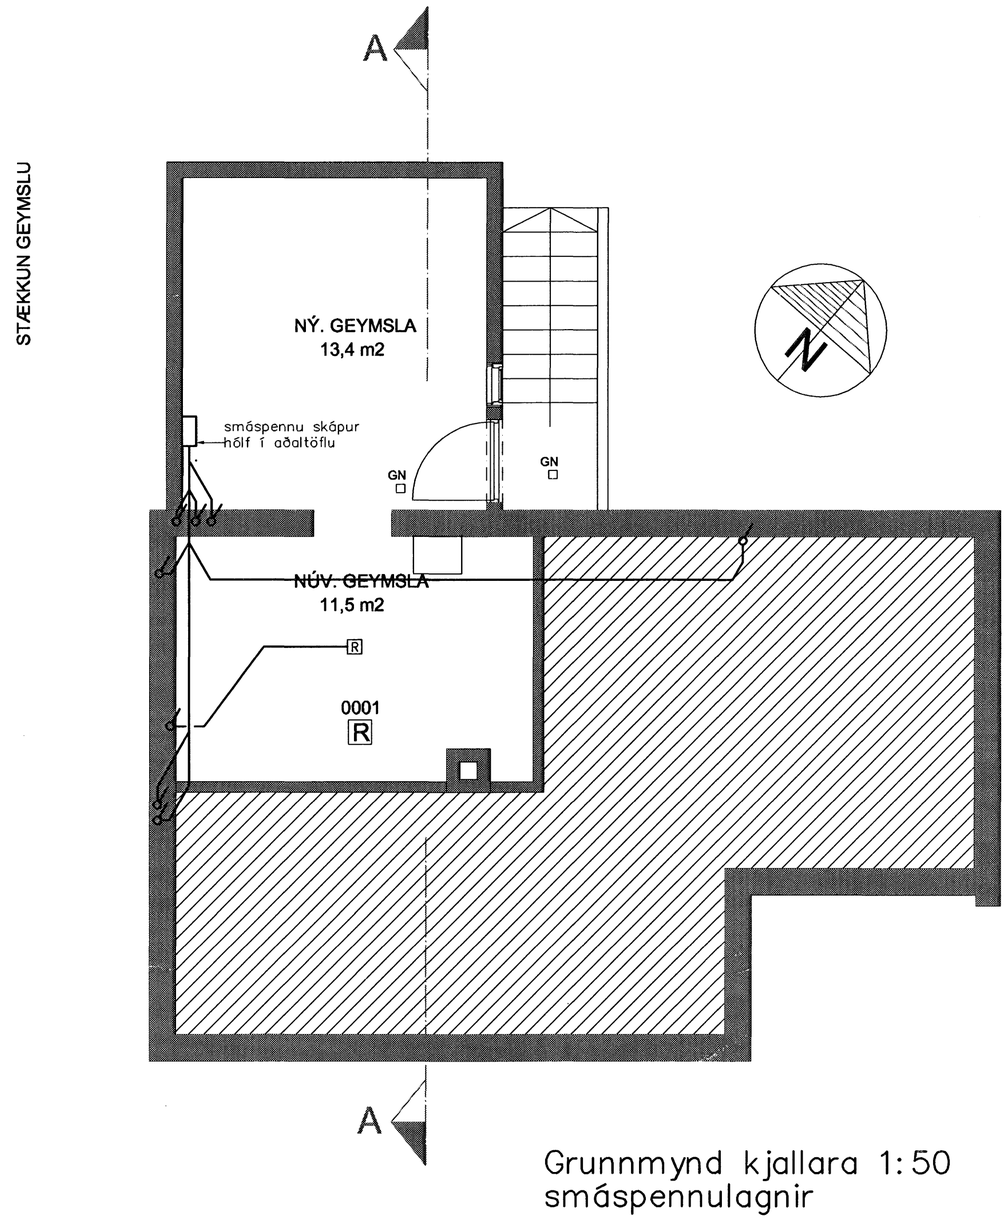

Grunnmynd kjallara 1:50
smáspennulagnir

Br.	Dags.	Breyting

TÆKNIÞJÓNUSTAN SF
Lágmúla 5–108 Reykjavík
sími 581 3844 fax 581 4740
e-mail audunn@tth.is
250250-3989

Smyrlahraun 5
Hafnarfirði
Grunnmynd kjallara
Lágspennu– og smáspennulagnir
Raflagnateikning

Hannað.: AK	Dags.: 08.06
Teikn.: AK	Yfirfarið.:
Kvarði.: 1:50	
Nr.: 0619	Blað.: 3 Af.: