Járnalögn K10 c/c 300 eða
K131 járnamottur í efri brún.
Steypuhula 25mm

K=26,02

Þ:120

K=25,97

Þ:120

Samþykkt þann
18 JULI 2007
Byggingfulltrúinn í Hafnarfirði
F.h.Sigurbjartur Halldórsson

Skýringar:

Á teikningu B-01 eru almennar skýringar og öll lágmarks ákvæði varðandi steypu og bendistál t.d. frágangur á járnum kringum op og brúnir og fl.
Gólfkótar í steypuvirki þ.e. í botnplötu eru 80 mm neðar en endanlegur kóti frágenginnar plötu (með gólfefni).
Um nákvæma stærð og staðsetningu einstakra byggingahluta. Sjá nánar á sérteikningum aðalhönnuðar.
Göt og raufar (sjá lagnateikn.)

Lykilmynd:

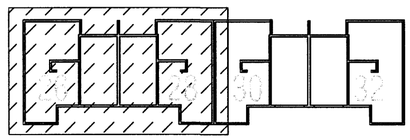

VEKTOR - hönnun og ráðgjöf - Akralind 6 , 201 Kópavogi.	Sigurður Hafsteinsson byggingatæknifræðingur Kt. 030859-7749 sími: 554-6650 fax 554-6669.
Teikn. nr. / Tilvísun á teikningu	Br. / Dags.
Samþykkt	

KVISTAVELLIR 26-32, HAFNARFIRÐI

Undirstöður
Grunnmynd

Hannað	Teiknað		
KÁ	KÁ		
Dagsetning	Verk nr.	Mælikvarði	Teikn. nr.
22.02.´07	A-07-01-03	1:50	B-02