


Skýringar:  
 Á teikningu B-01 eru almennar skýringar og öll lágmarks ákvæði varðandi steypu og bendistál t.d. frágangur á járnnum kringum op og brúnir og fl. Gólfkötur í steypuvirki þ.e. í milliplötu eru 80 mm neðar en endanlegur kóti frágenginnar plötu (með gólfefni).  
 Um nákvæma stærð og staðsetningu einstakra byggingahluta. Sjá nánar á sérteikningum aðalhönnuðar.  
 Göt og raufar (sjá lagnateikn.)

Lykilmynd:

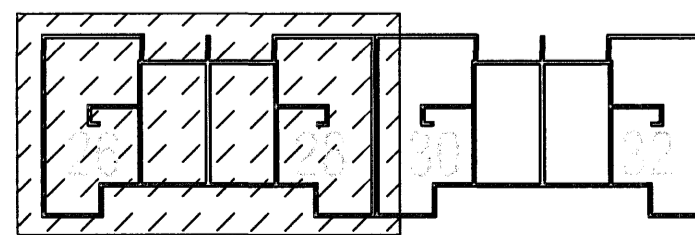

ALMENNT, JÁRNABENDING:

GRUNNBENDING Í NEDRI BRÚN:  
 Sjá tákni á viðkomandi plötu.  
 Járn spanna alla plötuna og skeytilengd yfir ásetur millivegga.

ATH: ÖLL NEDRIBRÚNARJÁRN SEM ERU SÉRSTAKLEGA TEIKNUÐ Á GRUNNMYND ERU VIÐBÓTARJÁRN SEM BÆTAST VIÐ ÞESSA GRUNNBENDINGU.

Samþykkt þann  
 18 JULI 2007

Byggingfulltrúinn í Hafnarfirði  
 F.h.Sigurbjartur Halldórsson

<b>VEKTOR</b> - hönnun og ráðgjöf - Akralind 6, 201 Kópavogi.		Sigurður Hafsteinsson byggingateknifræðingur Kl. 030859-7749 sími: 554-6650 fax: 554-6669.	
Teikn. nr.	Tilvísun á teikningu	Br.	Dags.
Samþykkt	<i>[Signature]</i>		
KVISTAVELLIR 26-32, HAFNARFIRÐI Milliplötur Grunnmynd		Hannað KÁ Teiknað KÁ	
Dagsetning	Verk nr.	Mælikvarði	Teikn. nr.
22.02.07	A-07-01-03	1:50	B-05