

ALMENNT, JÁRNABENDING:

GRUNNBENDING Í NEDRI BRÚN:
 Sjá tákni á viðkomandi plötu.
 Járn spanna alla plötuna
 og skeytilengd yfir ásetur milliveggja.


ATH: ÖLL NEDRIBRÚNARJÁRN SEM ERU SÉRSTAKLEGA
 TEIKNUÐ Á GRUNNMÝND ERU VIÐBÓTARJÁRN SEM
 BÆTAST VIÐ ÞESSA GRUNNBENDINGU.

Samþykkt þann
18 JULI 2007

Byggingulltrúinn í Hafnarfirði
 F.h.Sigurbjartur Halldórsson

Skýringar:
 Á teikningu B-01 eru almennar skýringar og öll lágmarks ákvæði varðandi steypu og bendistál t.d. frágangur á
 járnnum kríngum op og brúnir og fl.
 Gólfkótur í steypuvirki þ.e. í milliplötu eru 80 mm neðar en endanlegur kóti frágenginnar plötu (með gólfefni).
 Um nákvæma stærð og staðsetningu einstakra byggingahluta. Sjá nánar á sérteikningum aðalhönnuðar.
 Göt og raufar (sjá lagnateikn.)

Lykilmynd:

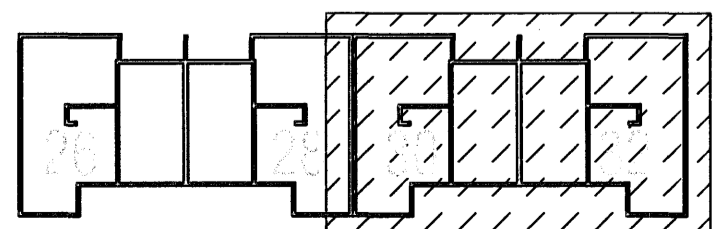

VEKTOR
 - hönnun og ráðgjöf -
 Akralind 6, 201 Kópavogi.

Sigurður Halsteinsson
 byggingateknifræðingur
 Kt. 030859-7749
 sími: 554-6650 fax: 554-6669.

KVISTAVELLIR 26-32, HAFNARFIRÐI

Milliplötur
 Grunnmynd

Teikn. nr. _____ Tilvísun á teikningu _____
 Samþykkt _____

Br. _____ Dags. _____
 Hannað KÁ Teiknað KÁ

Dagsetning 22.02.'07 Verk nr. A-07-01-03 Mælikvarði 1:50 Teikn. nr. B-06