


Skýringar:
 Á teikningu B-01 eru almennar skýringar og öll lágmarks ákvæði varðandi steypu og bendistál t.d. frágangur á jörnum kringum op og brúnir og fl.
 Kótar á þakplötum eru endanlegir kótar steypur plötu.
 Um nákvæma stærð og staðsetningu einstakra byggingahluta. Sjá nánar á sérteikningum aðalhönnuðar.
 Göt og raufar (sjá lagnateikn.)


Lykilmynd:

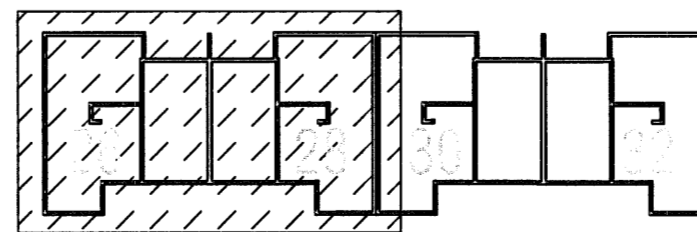

ALMENNT, JÁRNABENDING:

GRUNNBENDING Í NEDRI BRÚN:
 Sjá tákni á viðkomandi plötu.
 Járn spanna alla plötuna og skeytilengd yfir ásetur milliveggja.

ATH: ÖLL NEDRIBRÚNARJÄRN SEM ERU SÉRSTAKLEGA TEIKNUÐ Á GRUNNMYND ERU VIÐBÓTARJÄRN SEM BÆTAST VIÐ ÞESSA GRUNNBENDINGU.

 Samþykkt þann
 18 JULI 2007

Byggingfulltrúinn í Hafnarfirði
 F.h.Sigurbjartur Halldórsson

VEKTOR
 - hönnun og ráðgjöf -

Akralind 6, 201 Kópavogi.

Sigurður Hafsteinsson
 byggingateiknifráeðingur
 Kt. 030859-7749
 sími: 554-6650 fax: 554-6669.

KVISTAVELLIR 26-32, HAFNARFIRÐI

Þakplötur
 Grunnmynd

Teikn. nr. Tilvísun á teikningu: Br. Dags.

Samþykkt

Hannað KÁ Teiknað KÁ

Dagsetning 22.02.07 Verk nr. A-07-01-03 Mælikvarði 1:50 Teikn. nr. B-08