

Súla:
Lokabur, Vykkiur K12 c/c 150
Langjárn, 4 stk. K12

ALMENNT, JÁRNABENDING:


GRUNNBENDING Í NEÐRI BRÚN:
Sjá tákni á viðkomandi plötu.
Járn spanna alla plötuna
og skeytilengdi yfir ásetur millivegga.

ATH: ÖLL NEÐRIBRÚNARJÁRN SEM ERU SÉRSTAKLEGA
TEIKNUD Á GRUNNMYND ERU VIÐBÓTARJÁRN SEM
BÆTAST VIÐ ÞESSA GRUNNBENDINGU.

Samþykkt þann
18 JULI 2007
Byggingulltrúinn í Hafnarfirði
F.h. Sigurbjartur Halldórsson

Skýringar:
Á teikningu B-01 eru almennar skýringar og öll lágmarks ákvæði varðandi steypu og bendistál t.d. frágangur á járnnum kringum op og brúnir og fl.
Kótar á þakplötum eru endanlegir kótar steyptrar plötu.
Um nákvæma stærð og staðsetningu einstakra byggingahluta. Sjá nánar á sérteikningum aðalhönnuðar.
Göt og raufar (sjá lagnateikn.)

Lykilmynd:

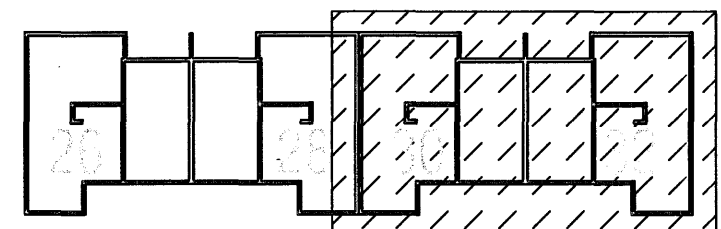

VEKTOR - hönnun og ráðgjöf - Akralind 6, 201 Kópavogi.		Sigurður Hafsteinsson byggingateknifræðingur Kt. 030869-7749 sími: 554-6690 fax: 554-6669.	KVISTAVELLIR 26-32, HAFNARFIRÐI Pakplötur Grunnmynd												
Teikn. nr. _____ Samþykkt _____	Tilvísun á teikningu _____ 	Br. _____ Dags. _____	<table border="1"> <tr> <td>Hannad</td> <td>KÁ</td> <td>Teiknad</td> <td>KÁ</td> </tr> <tr> <td>Dagsetning</td> <td>22.02.07</td> <td>Verk nr.</td> <td>A-07-01-03</td> </tr> <tr> <td>Mælikvarði</td> <td>1:50</td> <td>Teikn. nr.</td> <td>B-09</td> </tr> </table>	Hannad	KÁ	Teiknad	KÁ	Dagsetning	22.02.07	Verk nr.	A-07-01-03	Mælikvarði	1:50	Teikn. nr.	B-09
Hannad	KÁ	Teiknad	KÁ												
Dagsetning	22.02.07	Verk nr.	A-07-01-03												
Mælikvarði	1:50	Teikn. nr.	B-09												