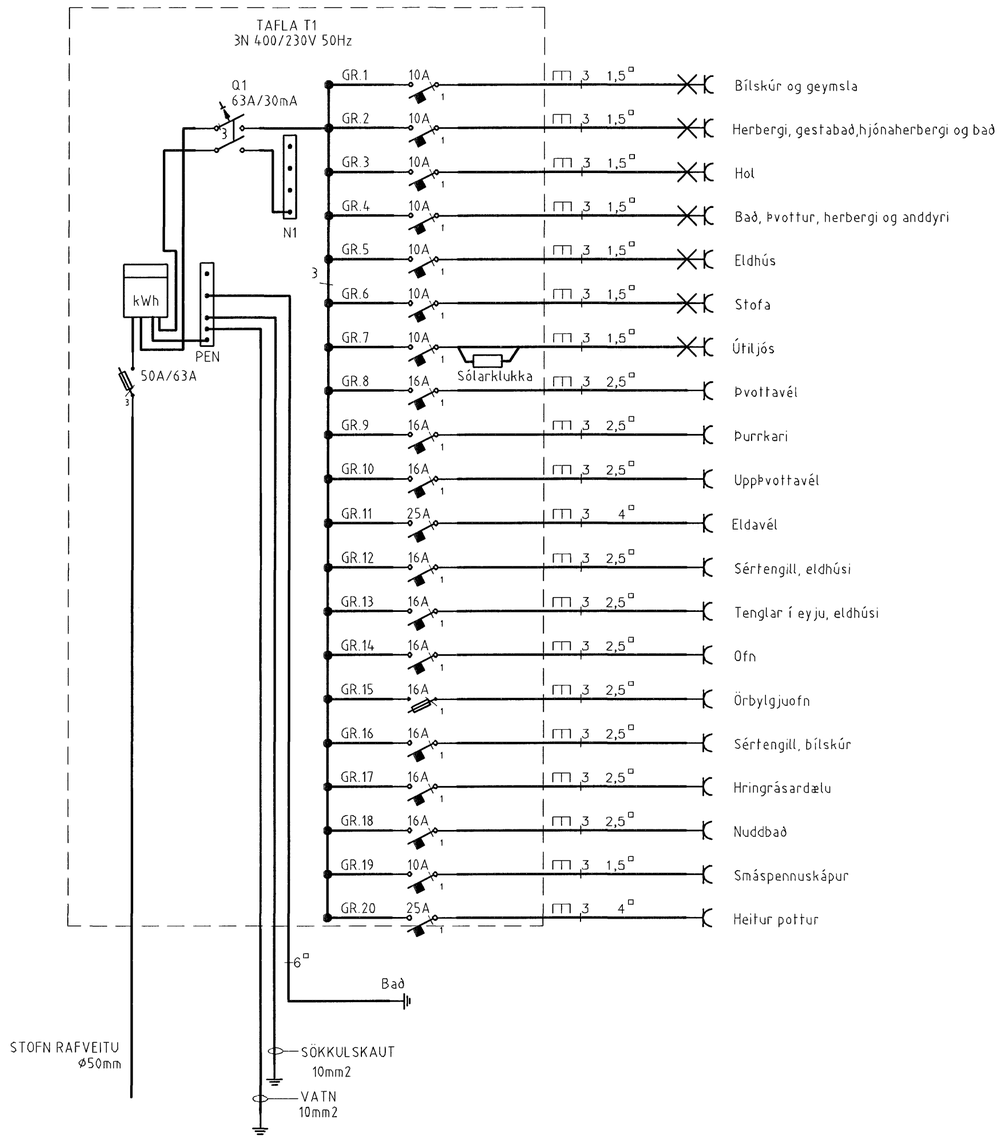

19/2 2008

Verkheiti	**Hafravellir 11, 221 Hafnarfjörður**
Verkhluti/Verknúmer	**Einlínumynd**
Blað.nr. 3/3	**Dags.** 15. júní 2007 / **Kvarði** 1:50
Yfirfarið	
Hönnuður	
Samræmingar hönnuður	
Breyting	

munus
Reykjavíkurvegi 60 220 Hafnarfirði
kt. 700402-5090
Sími 565 1846, fax 565 0940 gsm 898 0970
http://www.munus.is, e-mail munus@munus.is
Hönnuður Sigurjón Harðarson, kt. 060361-2749