



Skýringar:
 Á teikningu B-01 eru almennar skýringar og öll lágmarks ákvæði varðandi steypu og bendistál t.d. frágangur á járnum kringum op og brúnir og fl.
 Gólfkótur í steypuvirki þ.e. steypum plötum, eru 50 mm neðar en endanlegur kóti frágenginnar plötu.
 Um nákvæma stærð og staðsetningu einstakra byggingahluta. Sjá nánar á sérteikningum aðalhönnuðar.
 Göt og raufar (sjá laganateikn.)

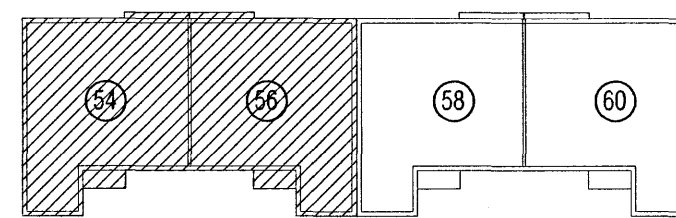

LYKILMYND 1:500

 **Samþykkt þann**
20 JULI 2007
 Byggingulltrúinn í Hafnarfirði
 F.h. Sigurbjartur Halldórsson

VEKTOR -hönnun og ráðgjöf- Nýbílavegi 6, 200 Kópavogi.		Sigurður Hafsteinsson byggingatæknifræðingur Kt. 030859-7749 sími: 554-8650 fax: 554-8668.	
Teikn. nr. Samþykkt	Trúvísun á teikningu 	Br.	Dags.
Drekavellir 54-56, Hafnarfirði		Plata yfir 1.hæð Grunnmynd	
Hannað PJ	Teiknað PJ	Dagsetning 04.02.07	Verk nr. A-06-12-65
	Mælikvarði 1:50	Teikn. nr. B-05	