

Í STEYPTA ÚT-VEGGI
KOMI K10 C/C250#
LÁRÉTT OG LÓÐRÉTT
ÞYKKT ÚTV. 180mm

Í STEYPTA INN-VEGGI
KOMI K10 C/C300#
LÁRÉTT OG LÓÐRÉTT
ÞYKKT INN. 160mm

JÁRNALÖGN.

Stál virki skv. ÍST/DS 412.
Stál merkt K er kambstál KS 40 með skriðmörk 400 N/mm²
Stál merkt KS er suðuhæft kambstál KS 40S með skriðmörk 400 N/mm²
Stál merkt R er slétt stál St.37 með skriðmörk 240 N/mm²
Rafsoðin stálnet skulu hafa skriðmörk a.m.k. 500 N/mm²


Skeytilengd járna í plötum og veggjum sé ekki minni en 40x þvermál járn
nema annað sé sýnt á teikningum.

Í kringum öll glugga-, hurðaoð og göt í loftplötur komi 3xK12 sem gangi
a.m.k. 50cm útfyrir gluggaopið báðu megin.

Á hornum járbundinna veggja skal beygja járn fyrir horn
þ.a. þau gangi a.m.k. 400mm fyrir horn

Járbending útveggja sé skv. texta á sérteikningum.

Járbending innveggja sé skv. texta á sérteikningum.

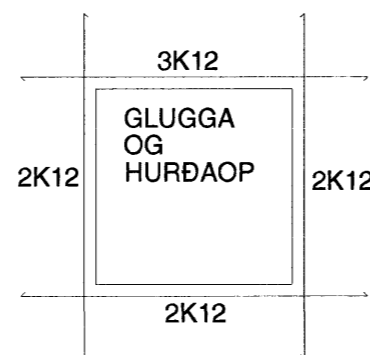

Í KRINGUM ÖLL
GLUGGA OG
HURÐAROP KOMI
2K12 SEM GANGI
A.M.K. 500mm ÚT
FYRIR GAT BÁÐU
MEGINN

STEINSTEYPA.

Brotþölsflokkar steinsteypu

Byggingahluti	Brotþölsfl.	Sigmál	Framkv. fl
Undirstöður og jarðgólf	S.200	5-8 cm.	B
Sökkjar og útveggir	S.250	5-8 cm.	B
Járbundnar plötur innanh.	S.250	3-5 cm.	B
Innveggir	S.200	5-8 cm.	B
Svalargólf og stéttar	S.300	3-5 cm.	B

Framkvæmdaflokkur: Sjá ÍST 10 I 8

Steypuvinna : Sjá ÍST 10 I 7

Loftblendi: Í alla steypu skal blanda loftblendi þ.a. loftinnihald verði 5-6%

Ekki skal nota íblöndunarefni í steypu án samráðs við burðarþölshönnuð.

Stærsta kornastærð malar : 19mm í járbentum veggjum.

32mm í járbentum plötum.

Sérákvæði um veðrunarþolna steypu.

Steypustyrkleiki >S 250

Sementsmagn í m³ steypu >300kg/m³

Vatnssementsstala V/S < 0,55

Loftinnihald sé a.m.k. 5% við niðurlögn

Fjarlægðarstuðull lofts < 0,25mm

Steypuhula.

Innanhús (lítil raki) 15mm

Útanhús (gildir allmennt meðan annað er ekki

tekið fram á sérteikningum) 25mm

Þar sem seltuáhrifa gætir m.a. vegna særöks. 35mm

Þar sem steyp er beint á jarðveg. 50mm

Samþykkt þann
25 JULI 2007

Byggingfulltrúinn í Hafnarfirði
F.h. Sigurbjartur Halldórsson

FURUÁS 39 HAFNARFIRÐI

ÚTVEGGIR 2.HÆÐ. MÁLSETNINGAR	Mkv. 1:50 1:10
	Hannað E.V.
	Teiknað E.V.
Dags. 9.JÚLÍ.2007 Blað BLAÐ 4 AF 7 Nr. FURUÁS39UV	Yfirlitarið

ÁRITUN SAMRÆMINGARHÖNNUÐAR

Eyjólfur Valgarðsson Kt:280857-4169

TR.aust s/f

TÆKNIFRÆÐINGARNIR

Eyjólfur Valgarðsson Kt:280857-4169

Sigurður Grétarsson Sími: 471-2257