



GRUNNMYND, 1.HÆÐ

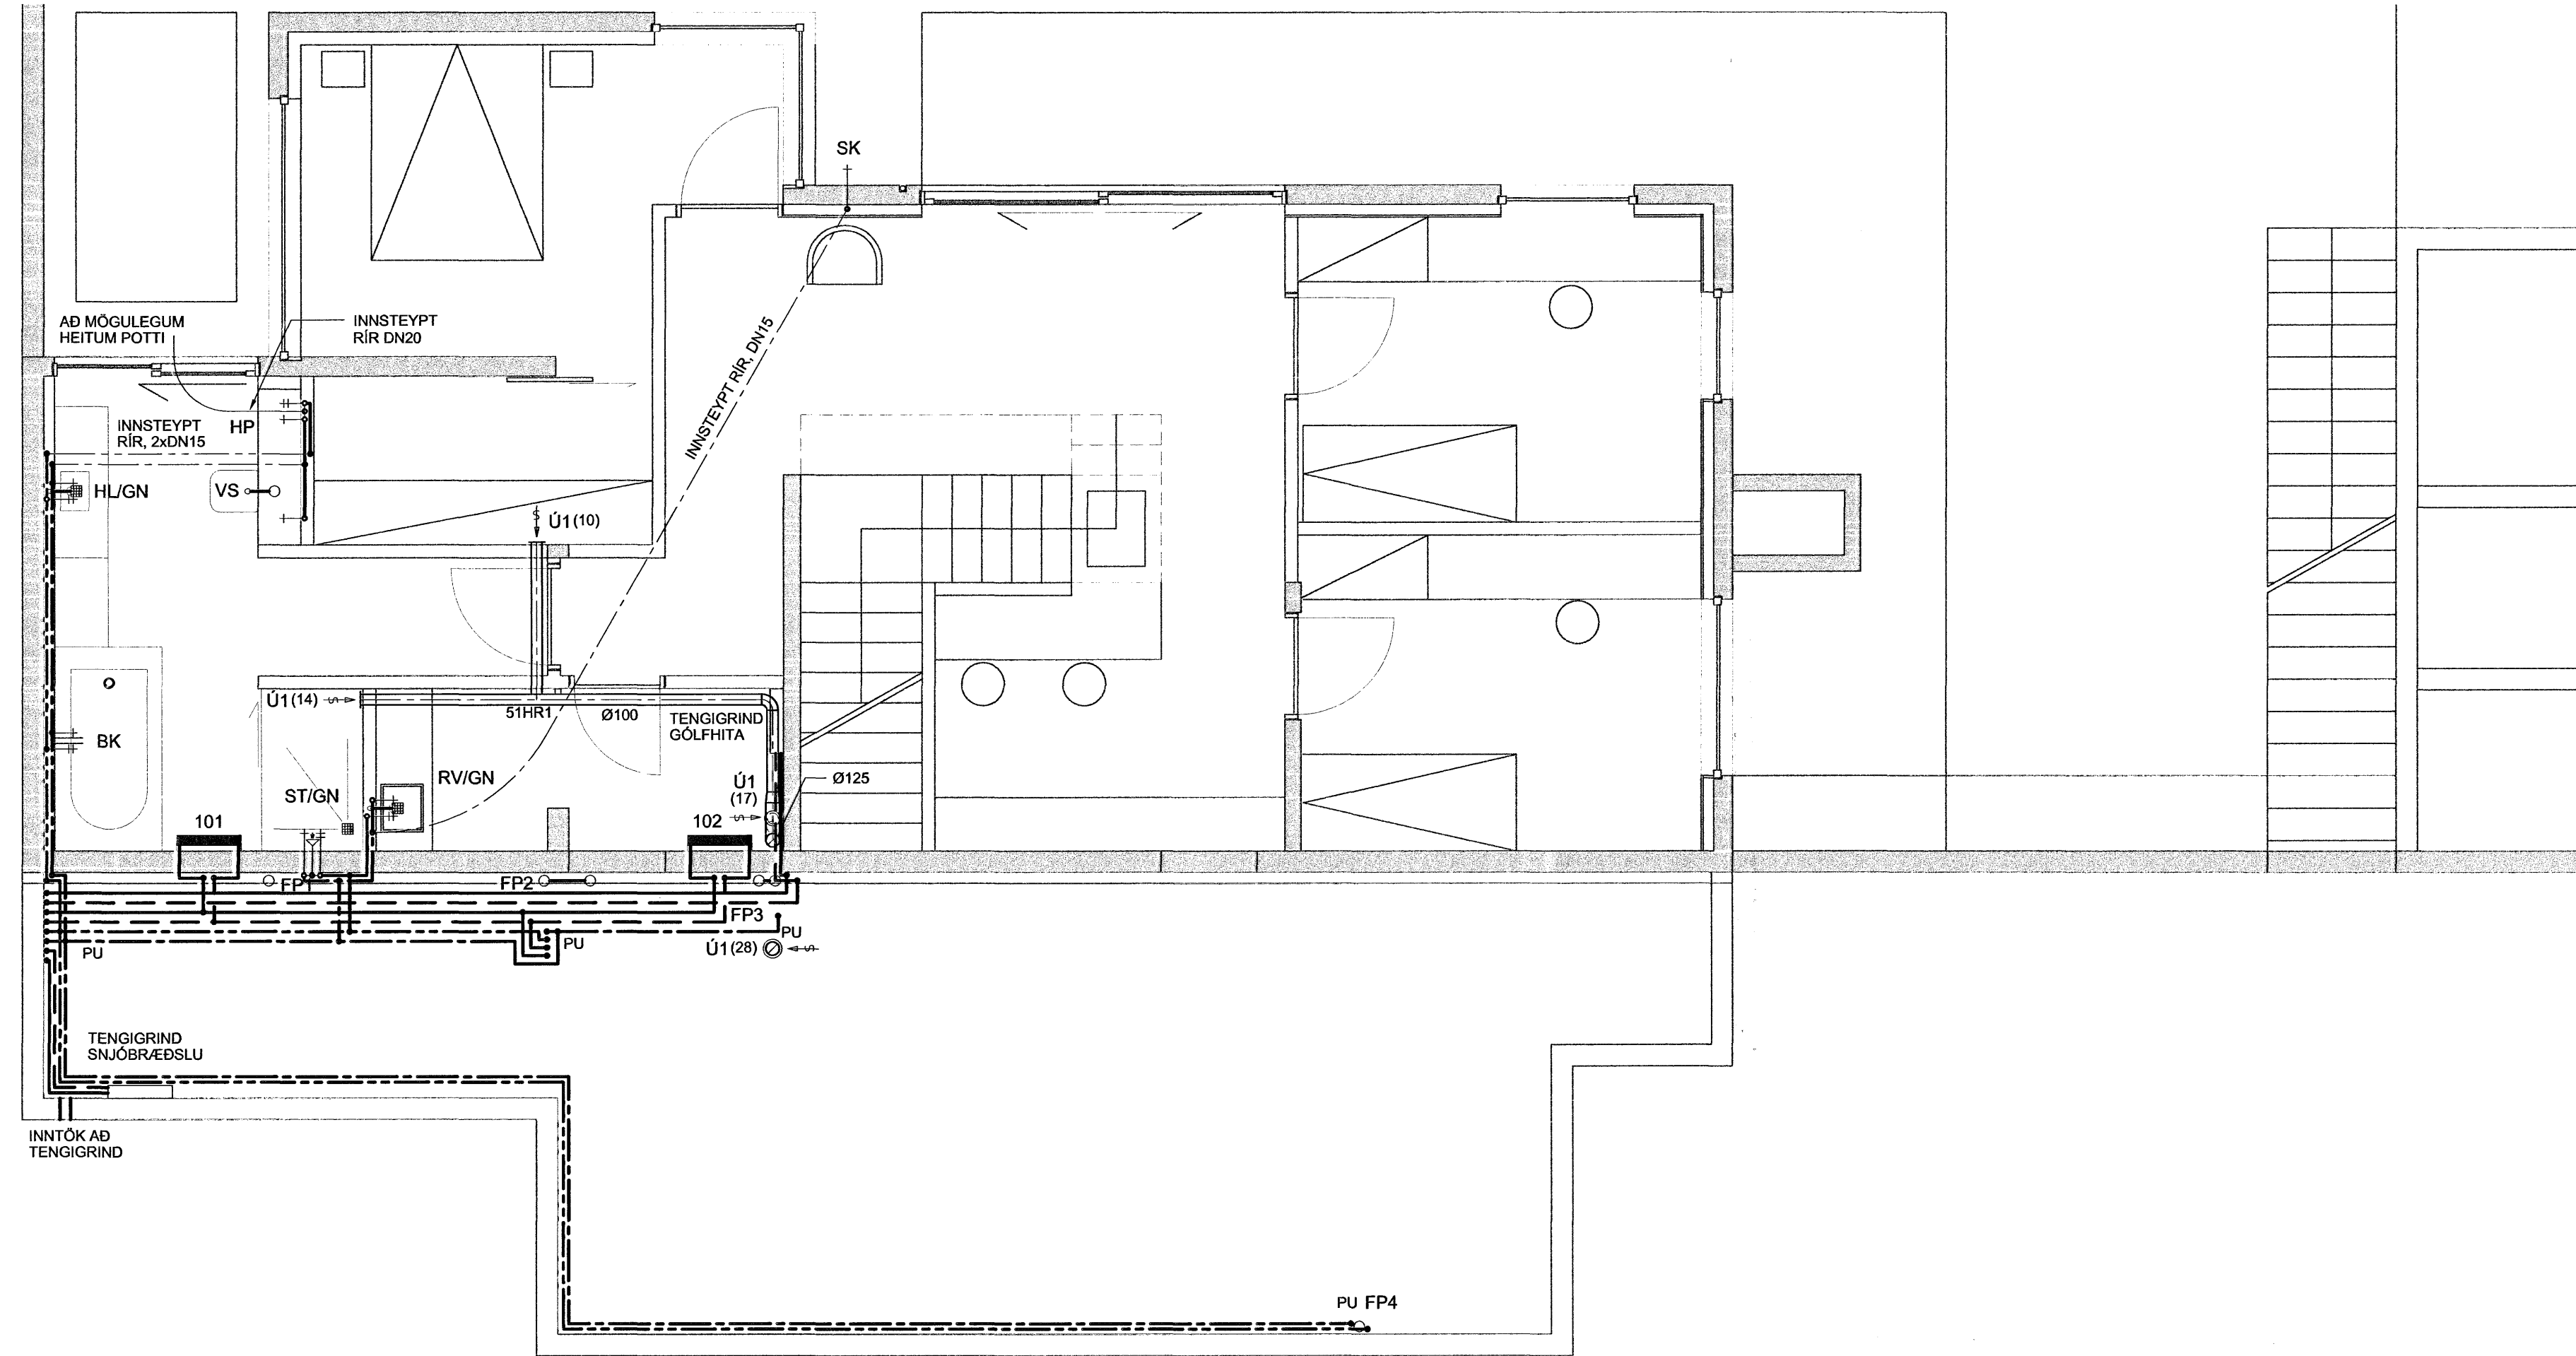


GRUNNMYND, 2.HÆÐ

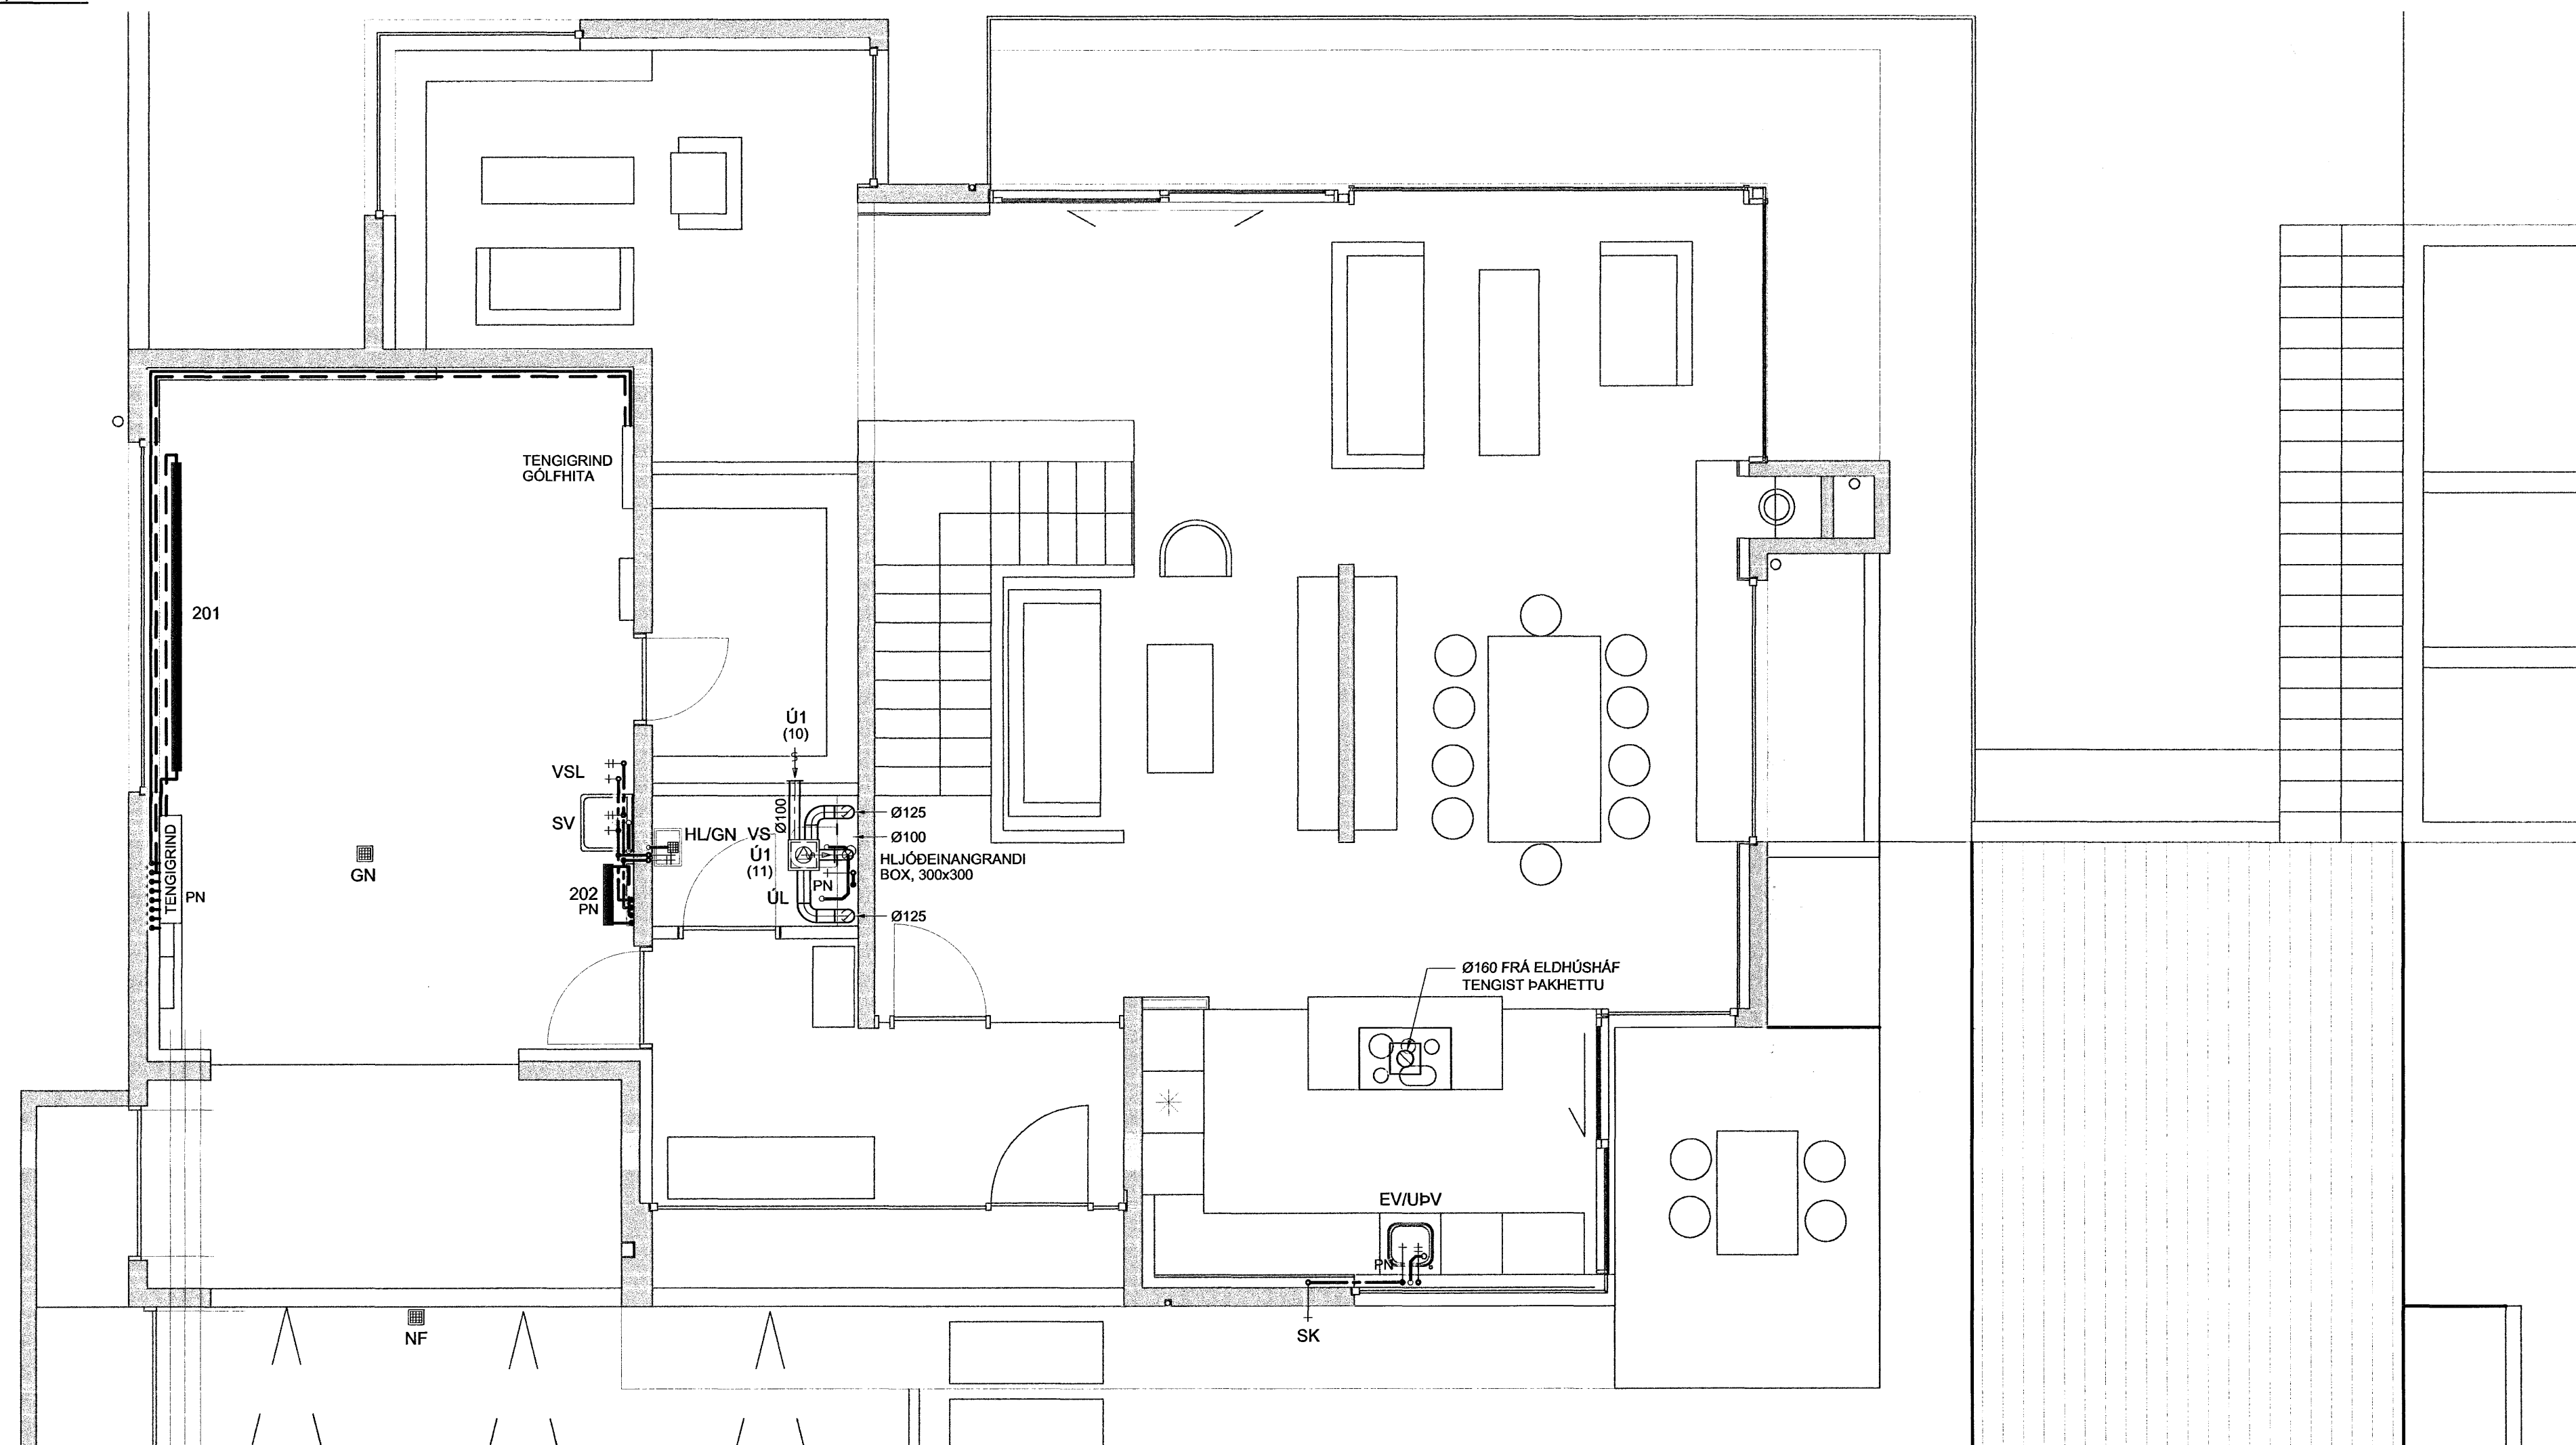

ÁRTUN SAMVEINGARHÖNNUNAR

Samþykkt þann  
18 JULI 2007  
Byggingulltrúinn í Hafnarfirði  
F.h. Sigurbjartur Hallgrósson  
TILVÍSANIR:  
ALMENNAR SKÝRINGAR ..... SJÁ BL. NR. A-1

BR. DAGS. BREYTING REIKN. TEIKN.

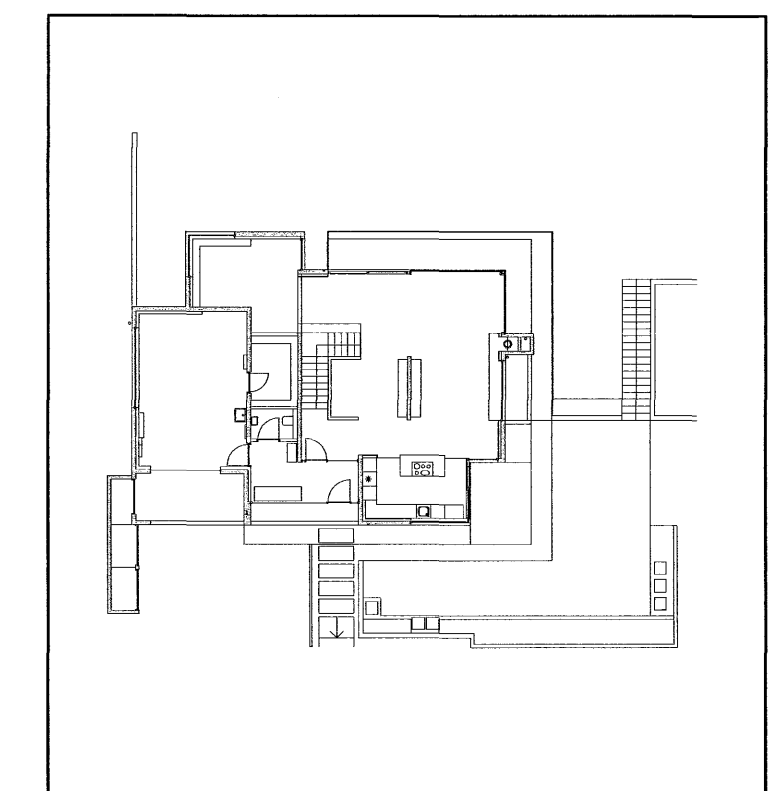

OFNASKRÁ

NR.	REIKN. VARMATAP Watt	HÁMARKS- HÆÐ mm	LENGD mm	VALDIR OFNAR		STÚTAR 10 mm
				A B	C D	
101	520	1200	600	HANDKLÆÐAOFN	F - E	
102	520	1200	600	HANDKLÆÐAOFN	E - F	
201	3640	500	3000			A - D
202	520	1200	600	HANDKLÆÐAOFN	F - E	

VSÓ RÁÐGJÖF

BORGARTÓM 20, 105 REYKJAVÍK SÍM 565-5000, SÍMABÉF 565-5010, NETTANG 565-5000

HLÍÐARÁS 4 - HAFNARFIRÐI  
SÖ 071070-5069  
ÞRIFA-, HITA- OG LOFTRÆSIKERFI HANNAÐTEIKN. ÖG.GX/H/ÖG.GX/H  
1.-2. HÆÐ YFIRFARÐ. JMB  
GRUNNMYND SAMÞYKKT  
OFNATÖFLUR KT. 30057-5009  
KVASDI 1:50 REYKJAVÍK 29.05.2007  
VERNR. TEIKN NR. 06306 L1-G1-1 BR