


GRUNNMYND, 1.HÆÐ

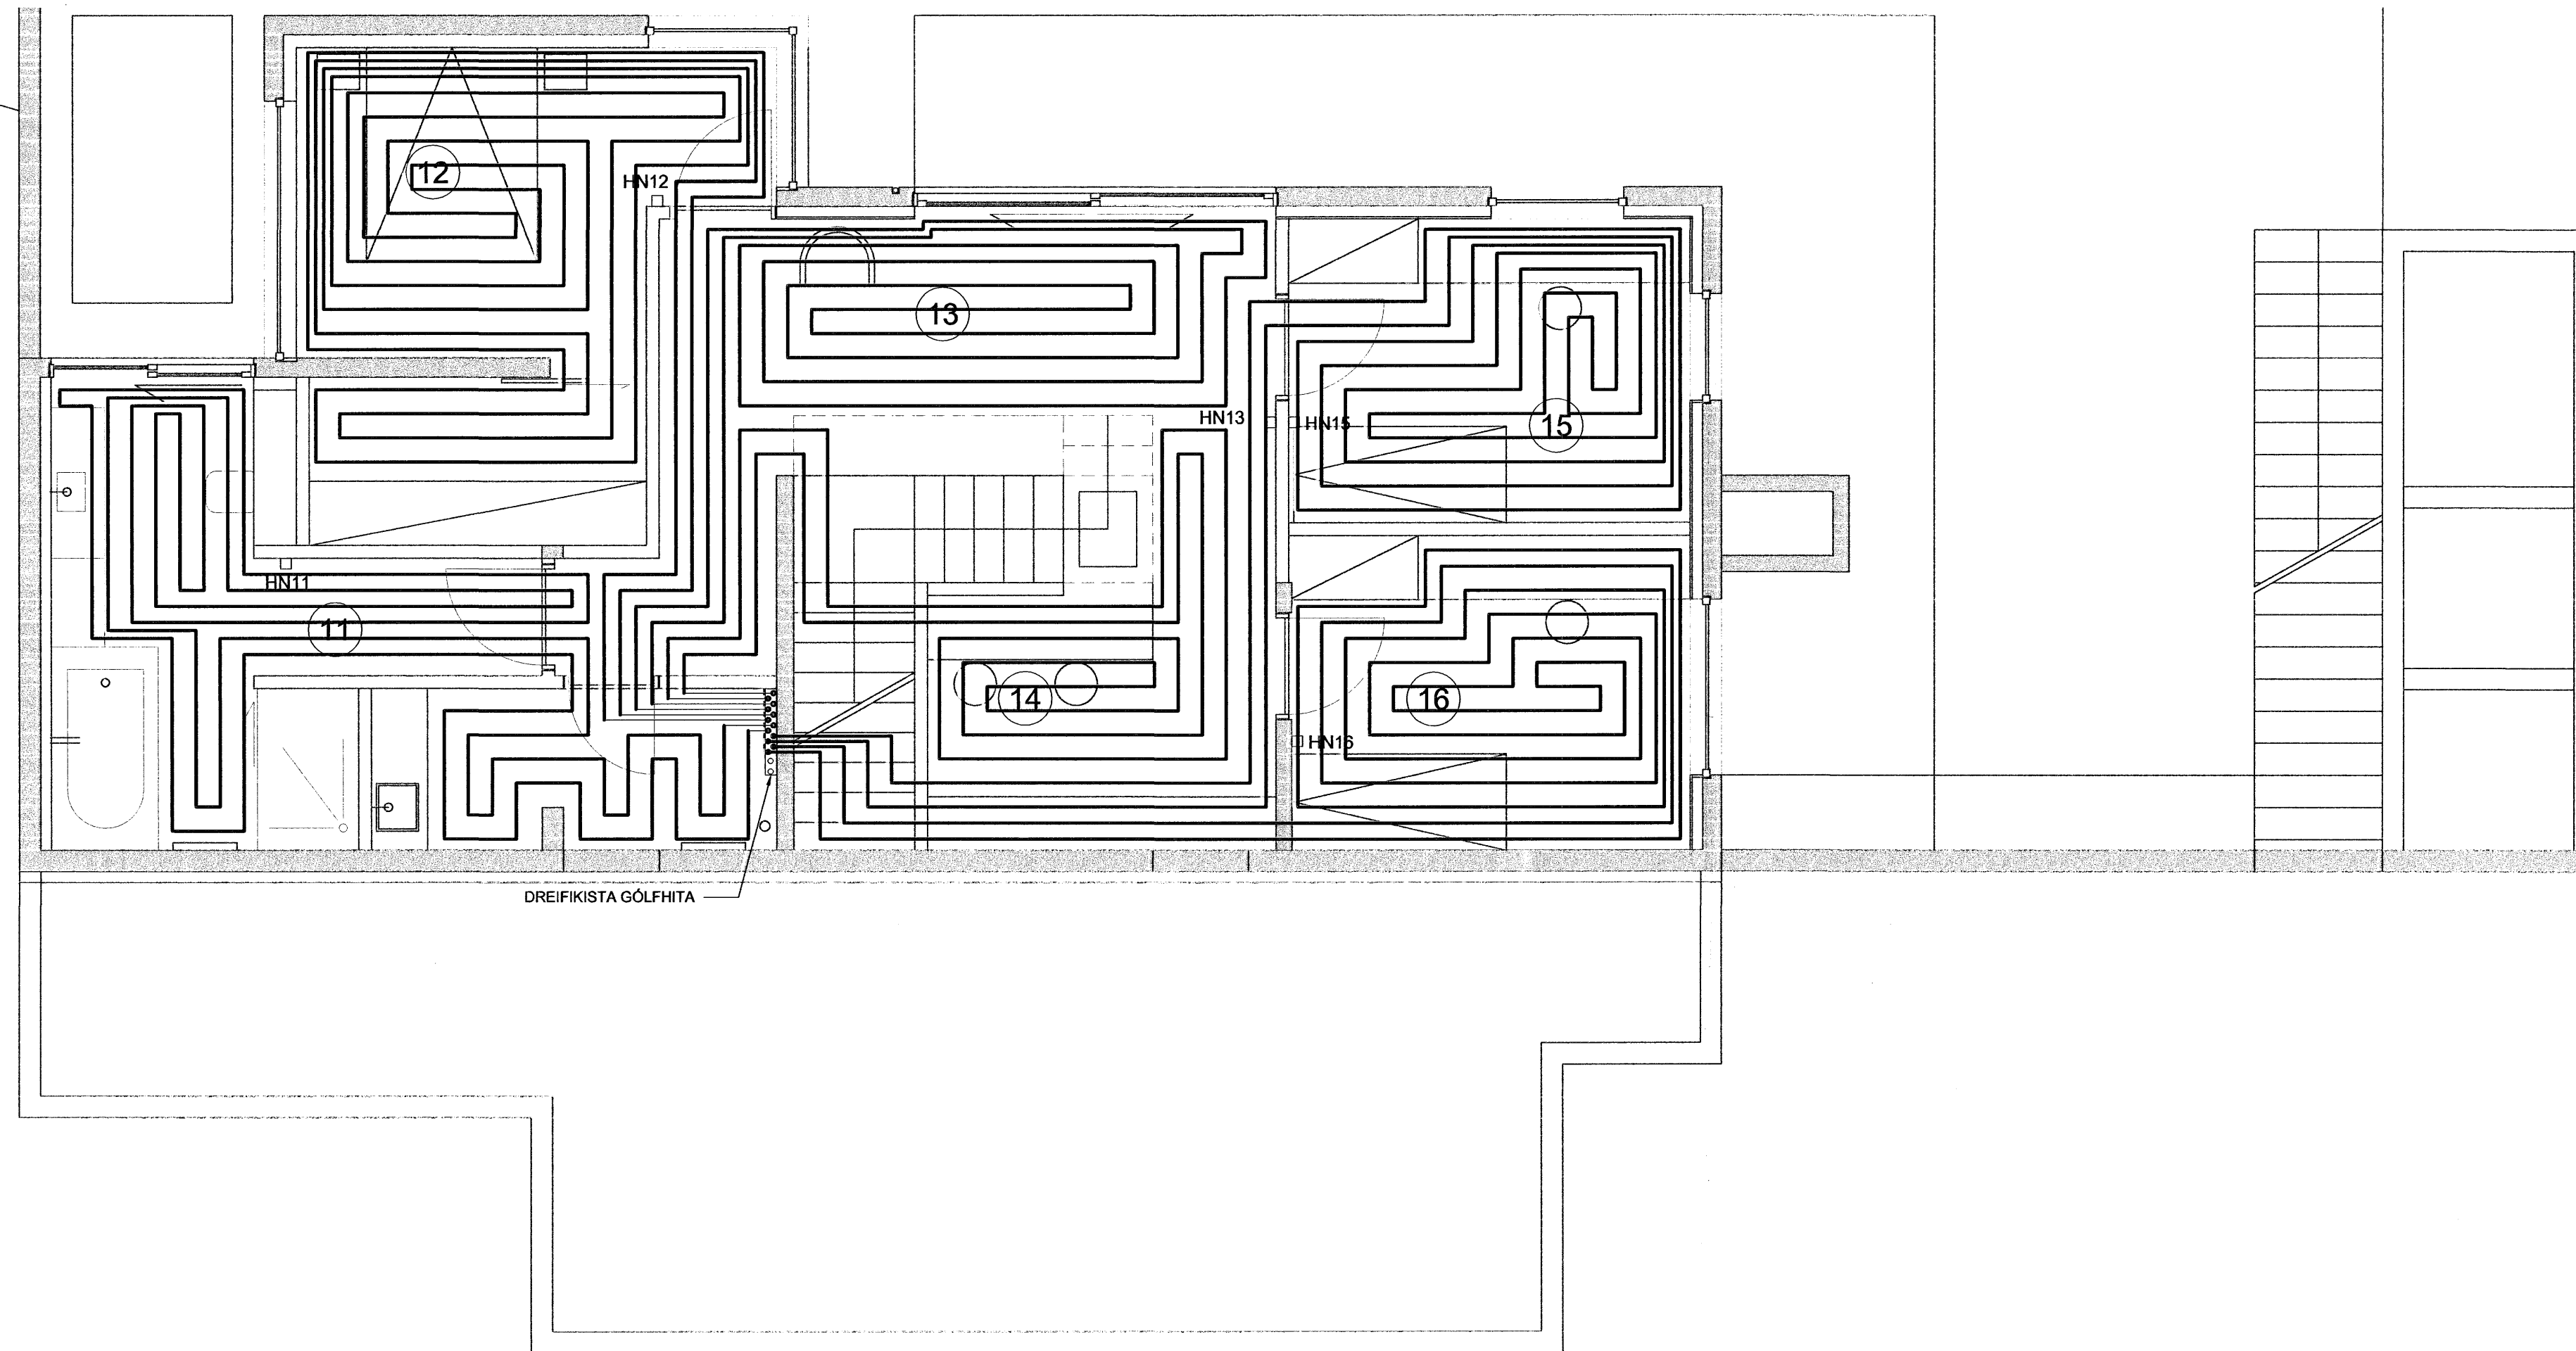

GÓLFHITI


1. HÆÐ

SLAUFNA NR	AFKÖST W	MILLIBIL cm	ÞVERMÁL mm	LENGD m	RENNSLI l/s	MÓTOR LOKI	HITA NEMI
11	1.310	22,5	17	69	0,031	ML 11	HN 11
12	1.860	22,5	17	98	0,045	ML 12	HN 12
13	1.180	22,5	17	62	0,028	ML 13	HN 13
14	830	22,5	17	44	0,020	ML 14	HN 13
15	1.410	22,5	17	74	0,034	ML 15	HN 15
16	1.270	22,5	17	67	0,030	ML 16	HN 16
Σ 7.860				Σ 414	Σ 0,188		

2. HÆÐ

SLAUFNA NR	AFKÖST W	MILLIBIL cm	ÞVERMÁL mm	LENGD m	RENNSLI l/s	MÓTOR LOKI	HITA NEMI
21	1.480	22,5	17	77	0,035	ML 21	HN 21
22	1.820	22,5	17	96	0,044	ML 22	HN 22
23	1.810	22,5	17	95	0,043	ML 23	HN 23
24	1.860	22,5	17	98	0,045	ML 24	HN 24
25	1.480	22,5	17	78	0,035	ML 25	HN 24
26	1.480	22,5	17	77	0,035	ML 26	HN 26
Σ 9.890				Σ 521	Σ 0,237		

GRUNNMYND, 2.HÆÐ

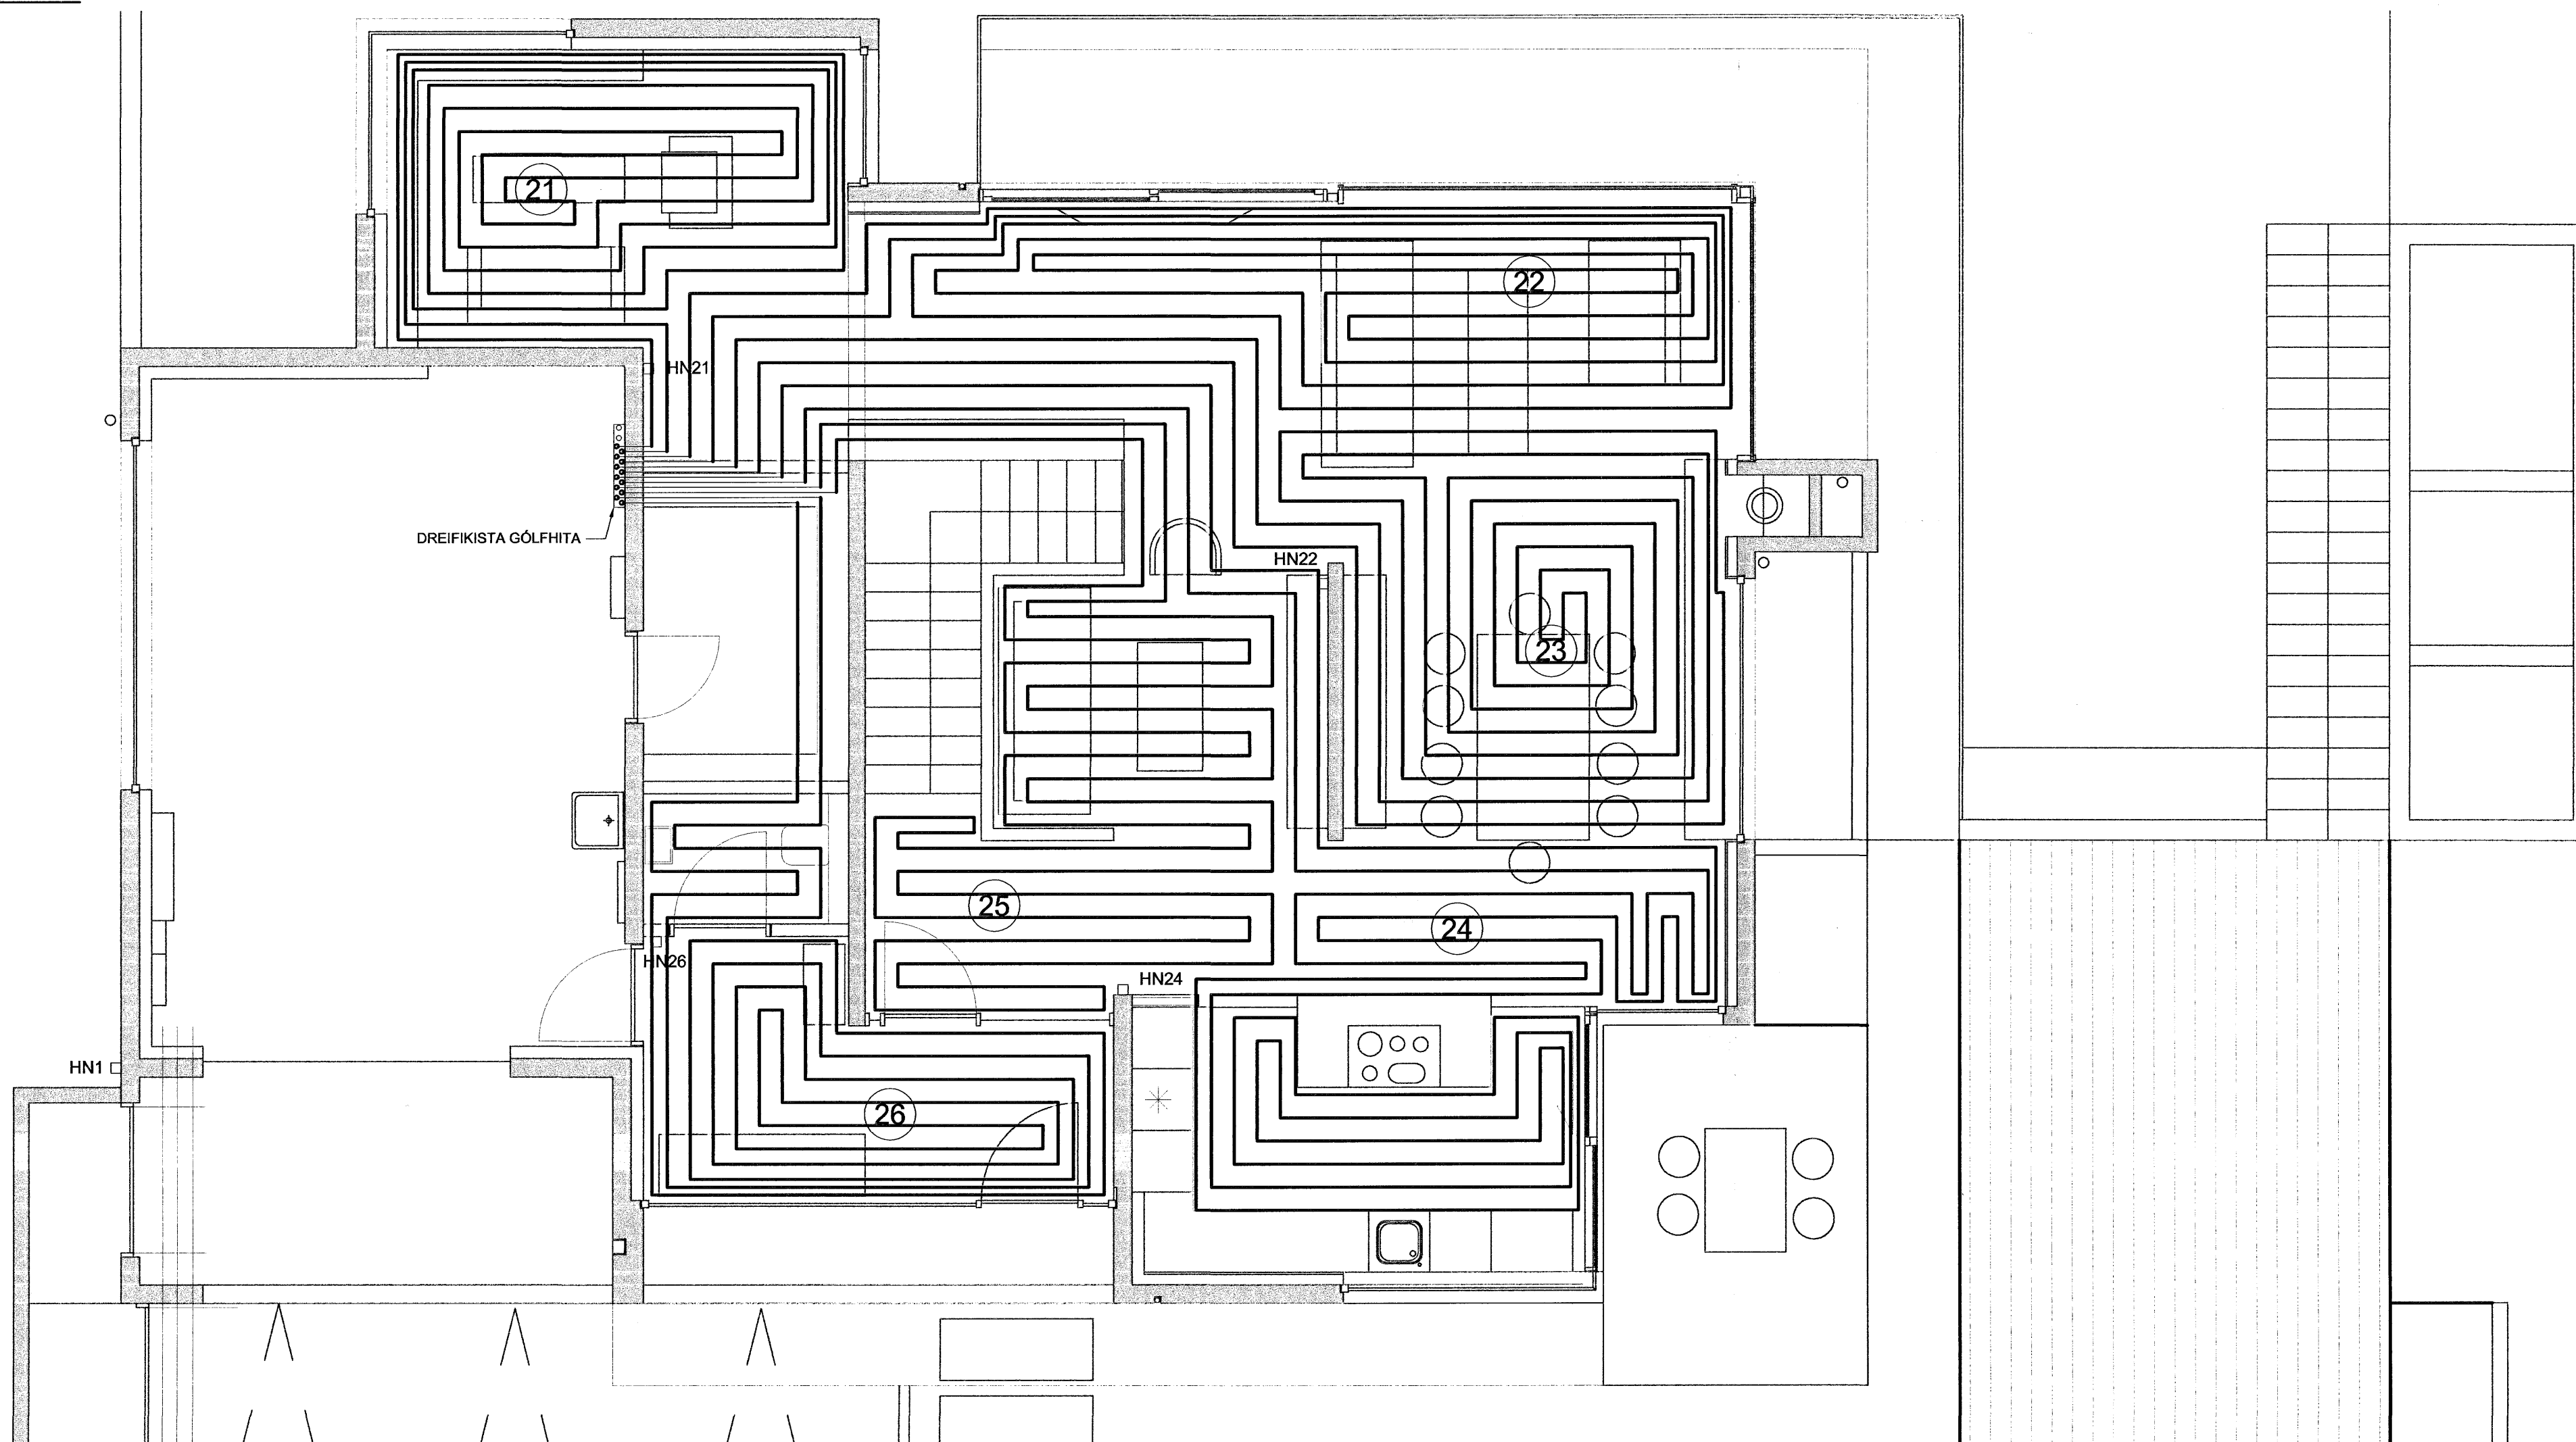


Samþykkt þann
18 JULI 2007

Byggingufulltrúinn / Hafnarfirði
F.Þ. Sigurbjartur Halldórsson

TILVÍSANIR:

ALMENNAR SKÝRINGAR SJÁ BL. NR. A-1

DR. DAGS. BREYTING REKNI. TEKNI.

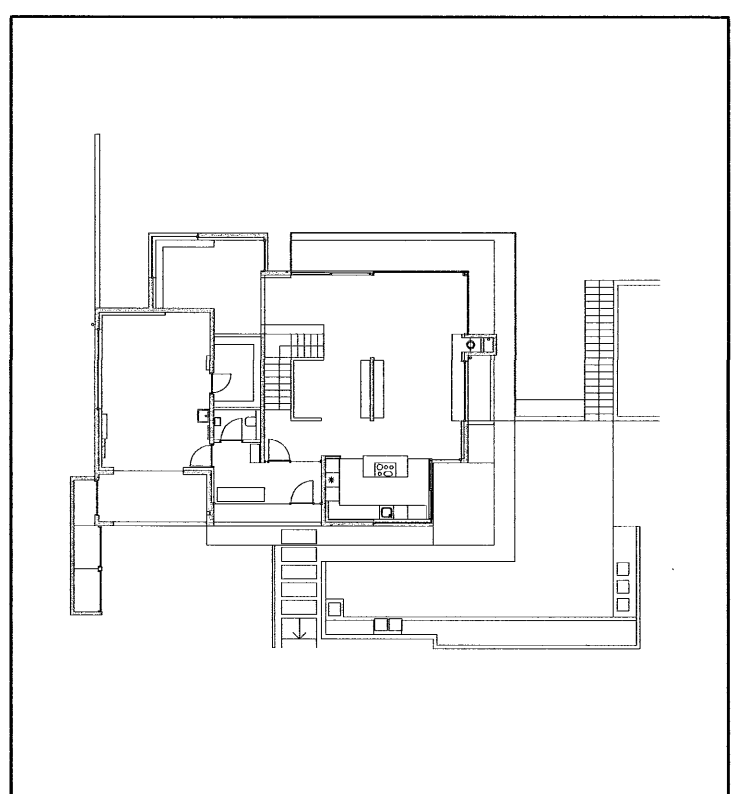

VSÓ RÁÐGJÖF

BRAGARTÚN 20, 105 REYKJAVÍK, GRM 585-0000, SIMRÉF 585-9010, NETTANG vs@vs.is

HLÍÐARÁS 4 - HAFNARFIRÐI

SÓ 071070 3069

HITAKERFI	HANNAÐ/TEKNI.	ÓAG./XH/ÓAG./H
GÓLFHITI 1.-2. HÆÐ	YFIRFARÐ.	AMS
GRUNNMYND	SAMÞYKKT	VSÓ
	KT.	300552-5909

KVARNR. 1:50 REYKJAVÍK 28.05.2007

VERKNR. TEKNI. NR. 06306 L4-G1-1