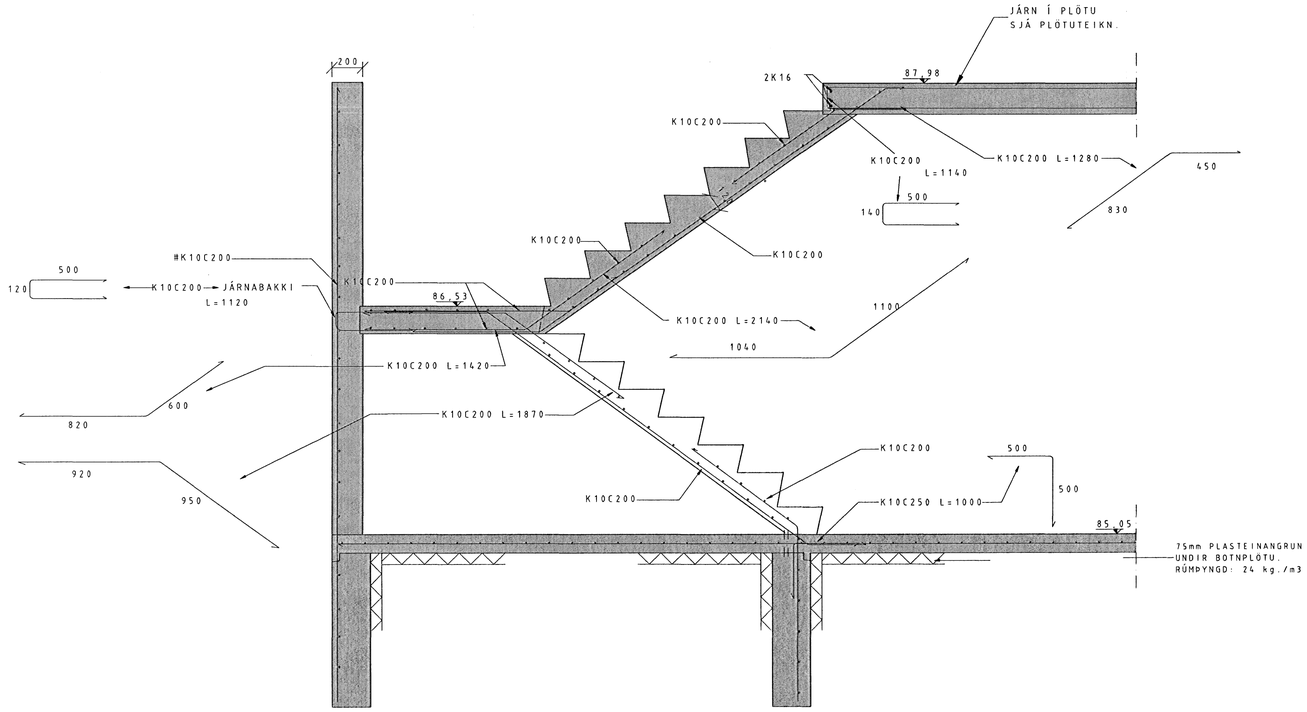

SNIÐ Í STIGA 1:20

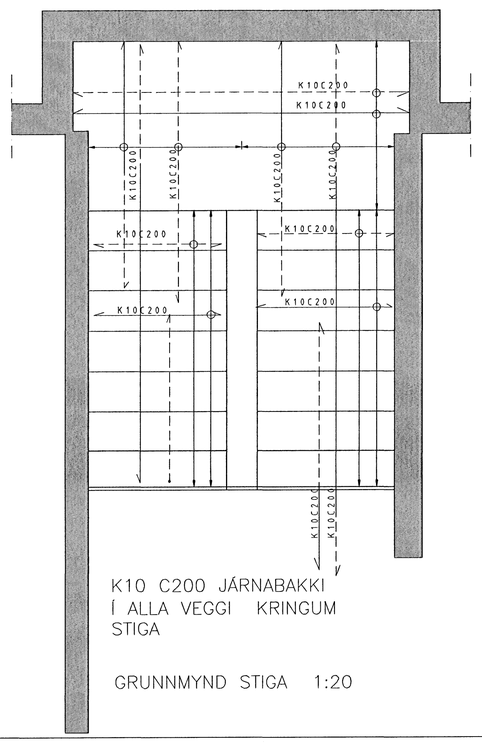

K10 C200 JÁRNABAKKI
Í ALLA VEGGI KRINGUM
STIGA

GRUNNMYND STIGA 1:20

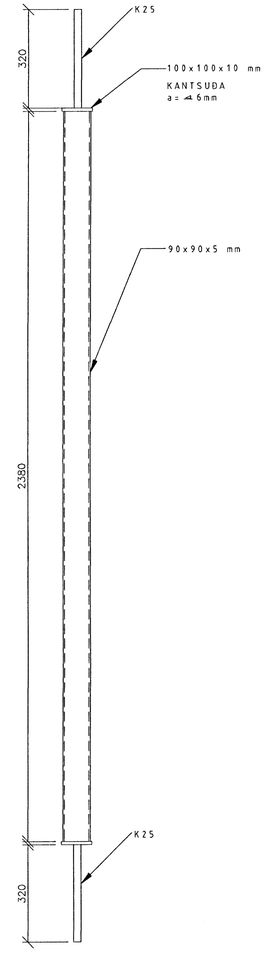

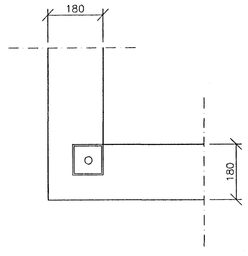

GLUGGASTÁLSÚLA 1:10

Samþykkt þann
18 JULI 2007
Byggingfulltrúinn í Hafnarfirði
F.h.Sigurbjartur Halldórsson

Sigrún Ólsa

Tilvísun:	Heiti teikningar:

Br.	Dags.:	Af.	Sam.	Breyting:
X				
8				
7				
6				
5				
4				
3				
2				
1				

Vignir Jónsson Byggingatæknifræðingur
Skipasundi 47 104-Reykjavík
Sími: 564-0224
e-mail:vignir1@solark.is

HLÍÐARÁS 47
HAFNAFJÖRÐUR

BURÐARVIRKI
SNIÐ Í STIGA
STÁLSÚLA

002	1:20 OG 1:10		9
0020			
V.J.	V.J	V.J.	
28.02.2007		VIGNIR JÓNSSON	
020561-4759			