



GRUNNMYND GÓLFHITALAGNA 1.HÆÐAR 1:50

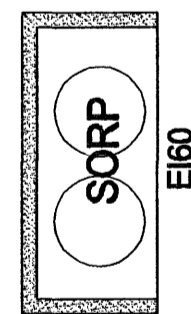

1. Hæð			
Sloufa NR.	Lengd Sloufu (m)	Staðsetning	Orka (Wött)
1	106,7	Bað/Gangur/pvottur	2454,1
2	118	Gangur/anddyri	2714
3	93,9	Bílskur og Geymsla	2159,7
4	102,9	Bílskur	2366,7
		Samtals	9694,5
		Drkuþörf	13755

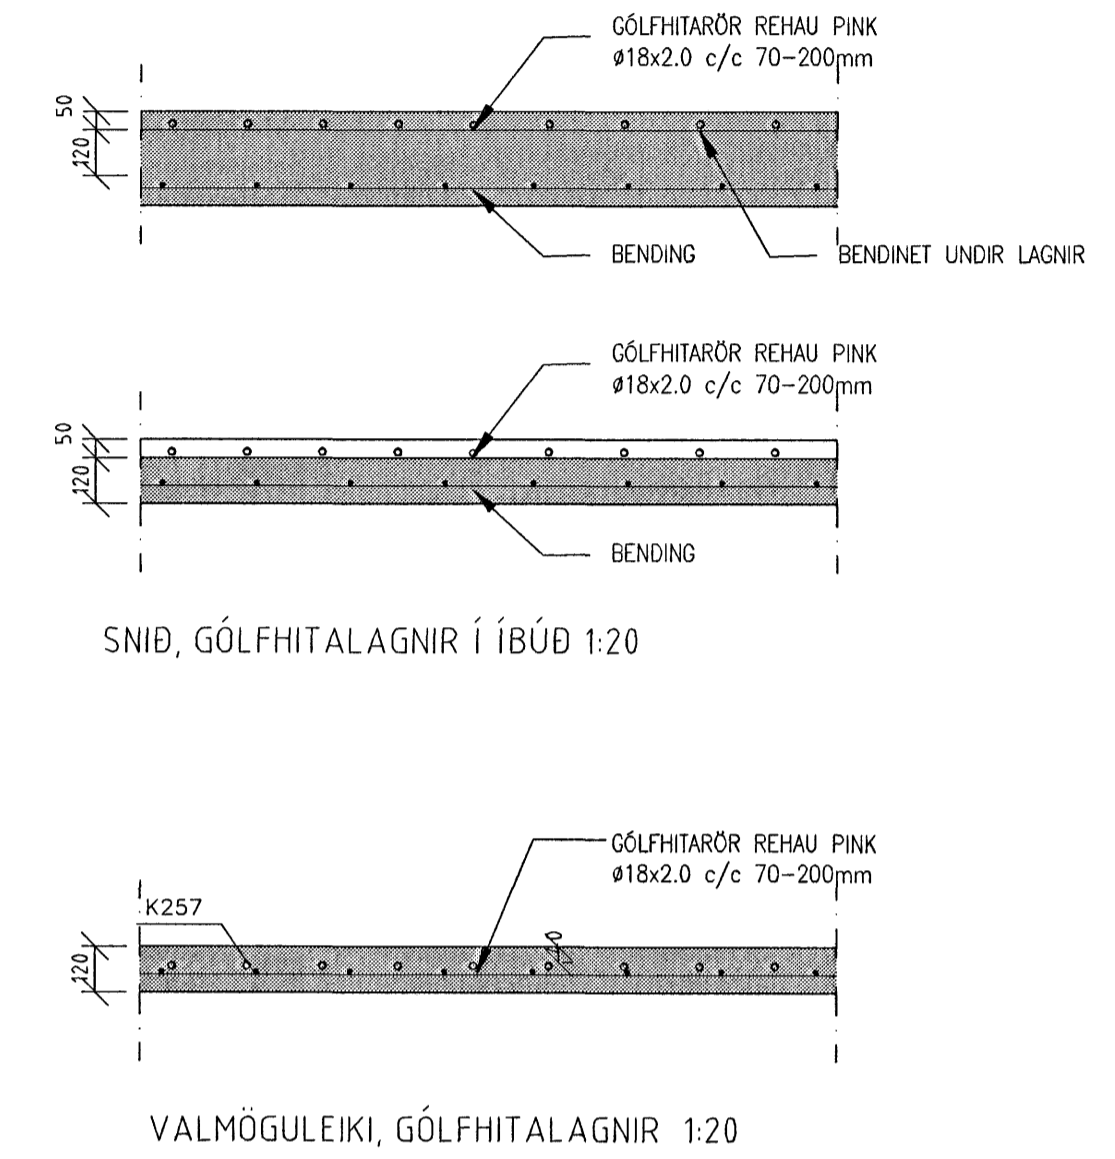

Samþykkt þann
18 JULI 2007
Bygginguþtrúinn í Hafnarfirði
E.h. Sigurbjartur Halldórsson

Sigrún Ólaf

Tilvísun:	Heiti teikningar:
X	
8	
7	
6	
5	
4	
3	
2	
1	
Br.	Dags.: Af. Sam. Breyting:
Vignir Jónsson Byggingatæknifræðingur Skípasundi 47 104-Reykjavík Sími: 564-0224 e-mail: vignir1@solark.is	
HLÍÐARÁS 4.7	
HAFNAF JÖRÐUR	
LAGNIR	
GÓLFHITALAGNIR OG VARMATAFLA, 1. HÆÐAR	
002	0021
23.02.2007	VIGNIR JÓNSSON
020561-4759	