


Ásýnd Suður - hús 4,6
mkv. 1:50

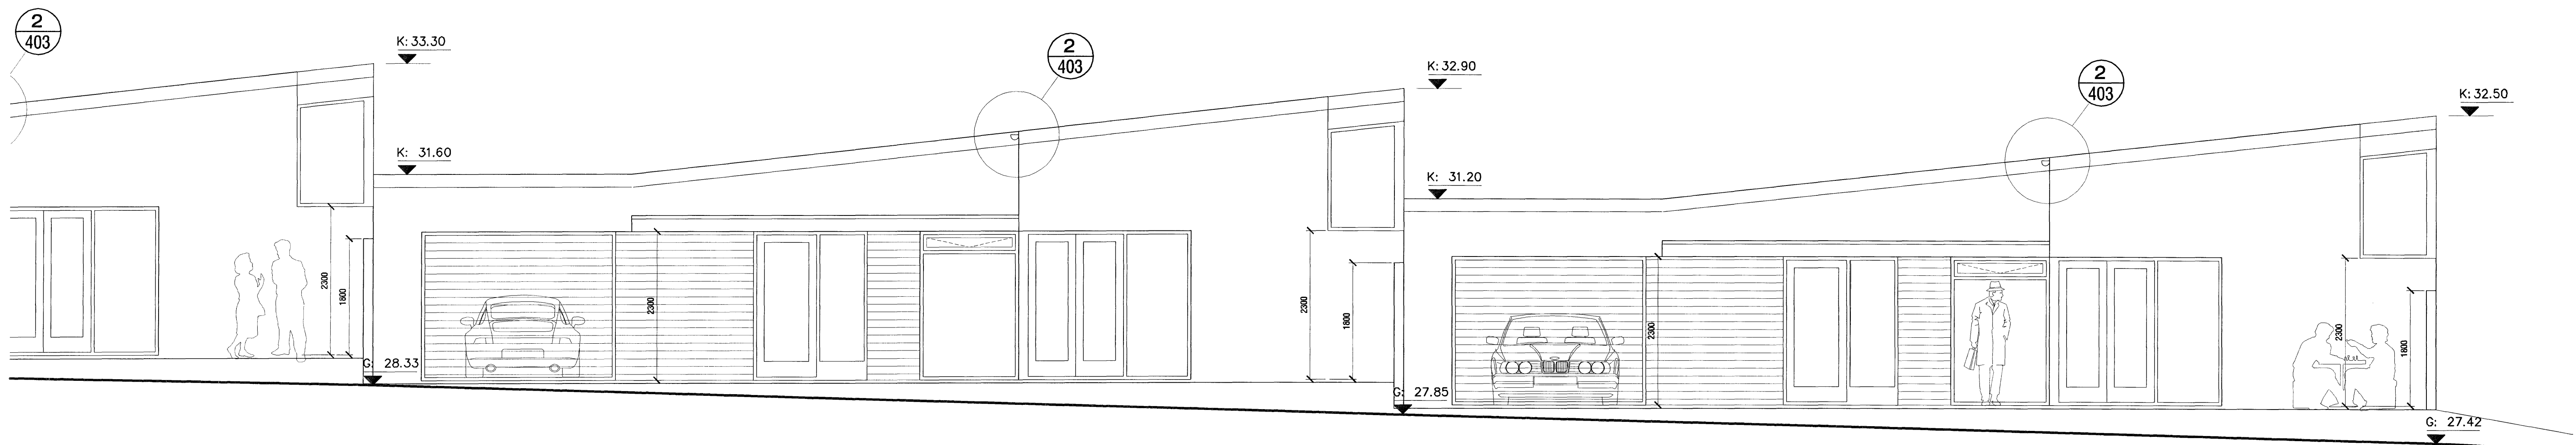

Ásýnd Suður - hús 2,4
mkv. 1:50

Samþykkt þann
18 JULÍ 2007
Byggingufultrúinn / Hafnarfirði
F. Þ. Stigurbjartur Halldórsson

	verk	HNOÐRAVELLIR 2,4,6 - Hafnarfirði - RÁÐHÚS.			0624 304				
	höfundur	Ásýnd Suður							
bláskráning	VERKTEIKNING	skv.	1:50	frammáb.	KE	loknað	KE	dagur	16.mai.2007
<small>VERKSTÆÐI ARCHITEKTA ehf. - Gunharssundi 5 - 220 Hlj. - sími: 585 9779 KARI ERÍKSSON arkitekt FAI - kt: 070385-4059 - email: kari@aok.is - www.aok.is</small>		<small>Öll mál eru í millimetrum. Ös vafatrúir skal bera undir höndum. Mærki ekki af teikningum, efi máli afþvígð á staðnum. Öfi aftré og afþlús teikningar, að hluta eða í heild, er háð skriflegu leyfi höfundar.</small>							