


S:\VERK\2007\07-119\6-Teikningar\6.4-Vinnuteikningar\SÖKKULL : 20.06.2007 , 03.31

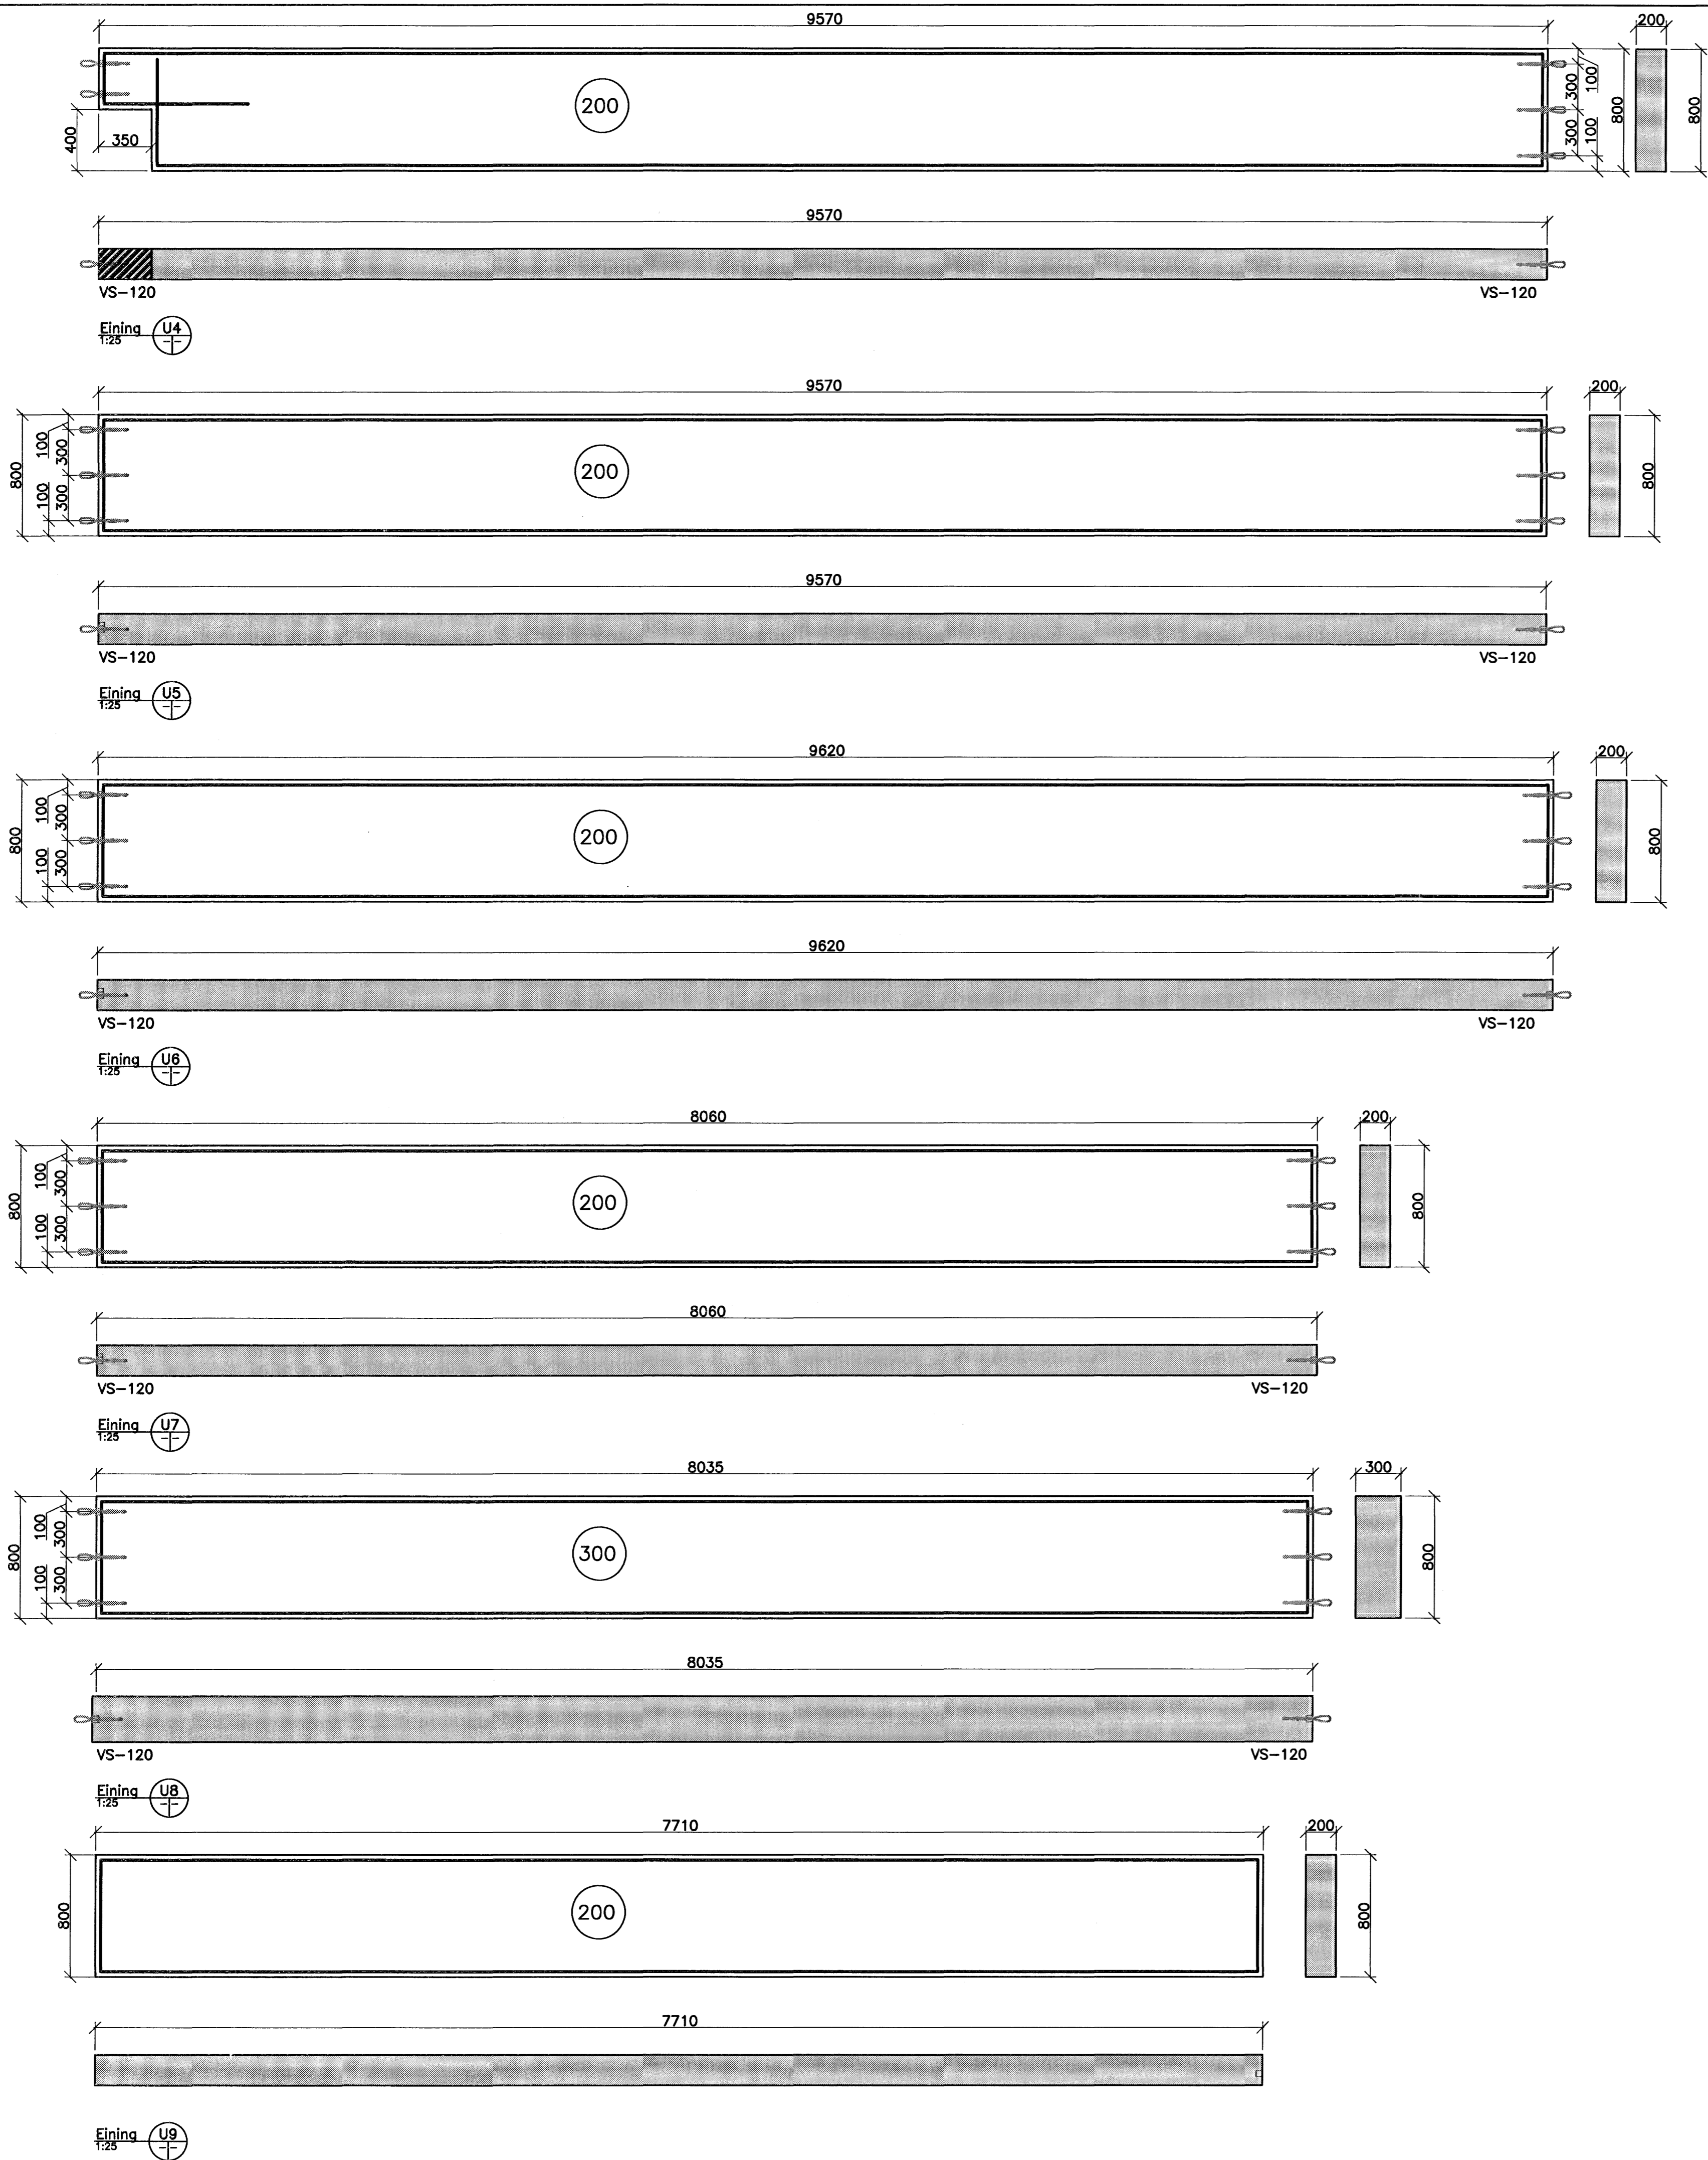


Samþykkt þann

18 JULI 2007

Byggingulltrúinn í Hafnarfirði  
F.h. Sigurbjartur Halldórsson

ÖTI INN  
ARKITEKTAR  
Jón Þór Þorvaldsson Aí, FSSA  
Kt. 021256 7579

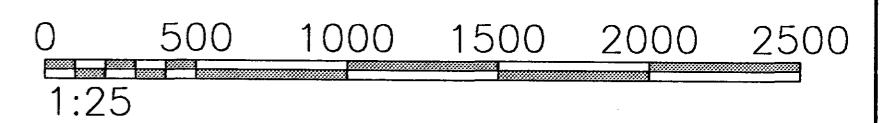

Áritun samræmingarhönnuðar

Nr.	Dags.	Breyting.	Af.
<p><b>FJÖLHÖNNUN</b> ehf. Stórhöfða 27, 110 Reykjavík Sími: 5250300 Fax: 5250309 Verkfræðistofa Netfang: fjolhonnun@fjolhonnun.is</p>			
Norðurhella 8, Hafnarfirði			NR: 16-02
Burðarþol Sérteikningar sökklá			Kvarðar 1:25
Reikn. KA	Teikn KA	Nr. 07-119	Dags. 08.06.07
Samþ. Kristján Þjórvaldsson		Kennitala: 051257-6349	