


S:\VERK\2007\07-119\6-Teikningar\6.4-Vinnuteikningar\10-01 : 20.06.2007 , 03.56

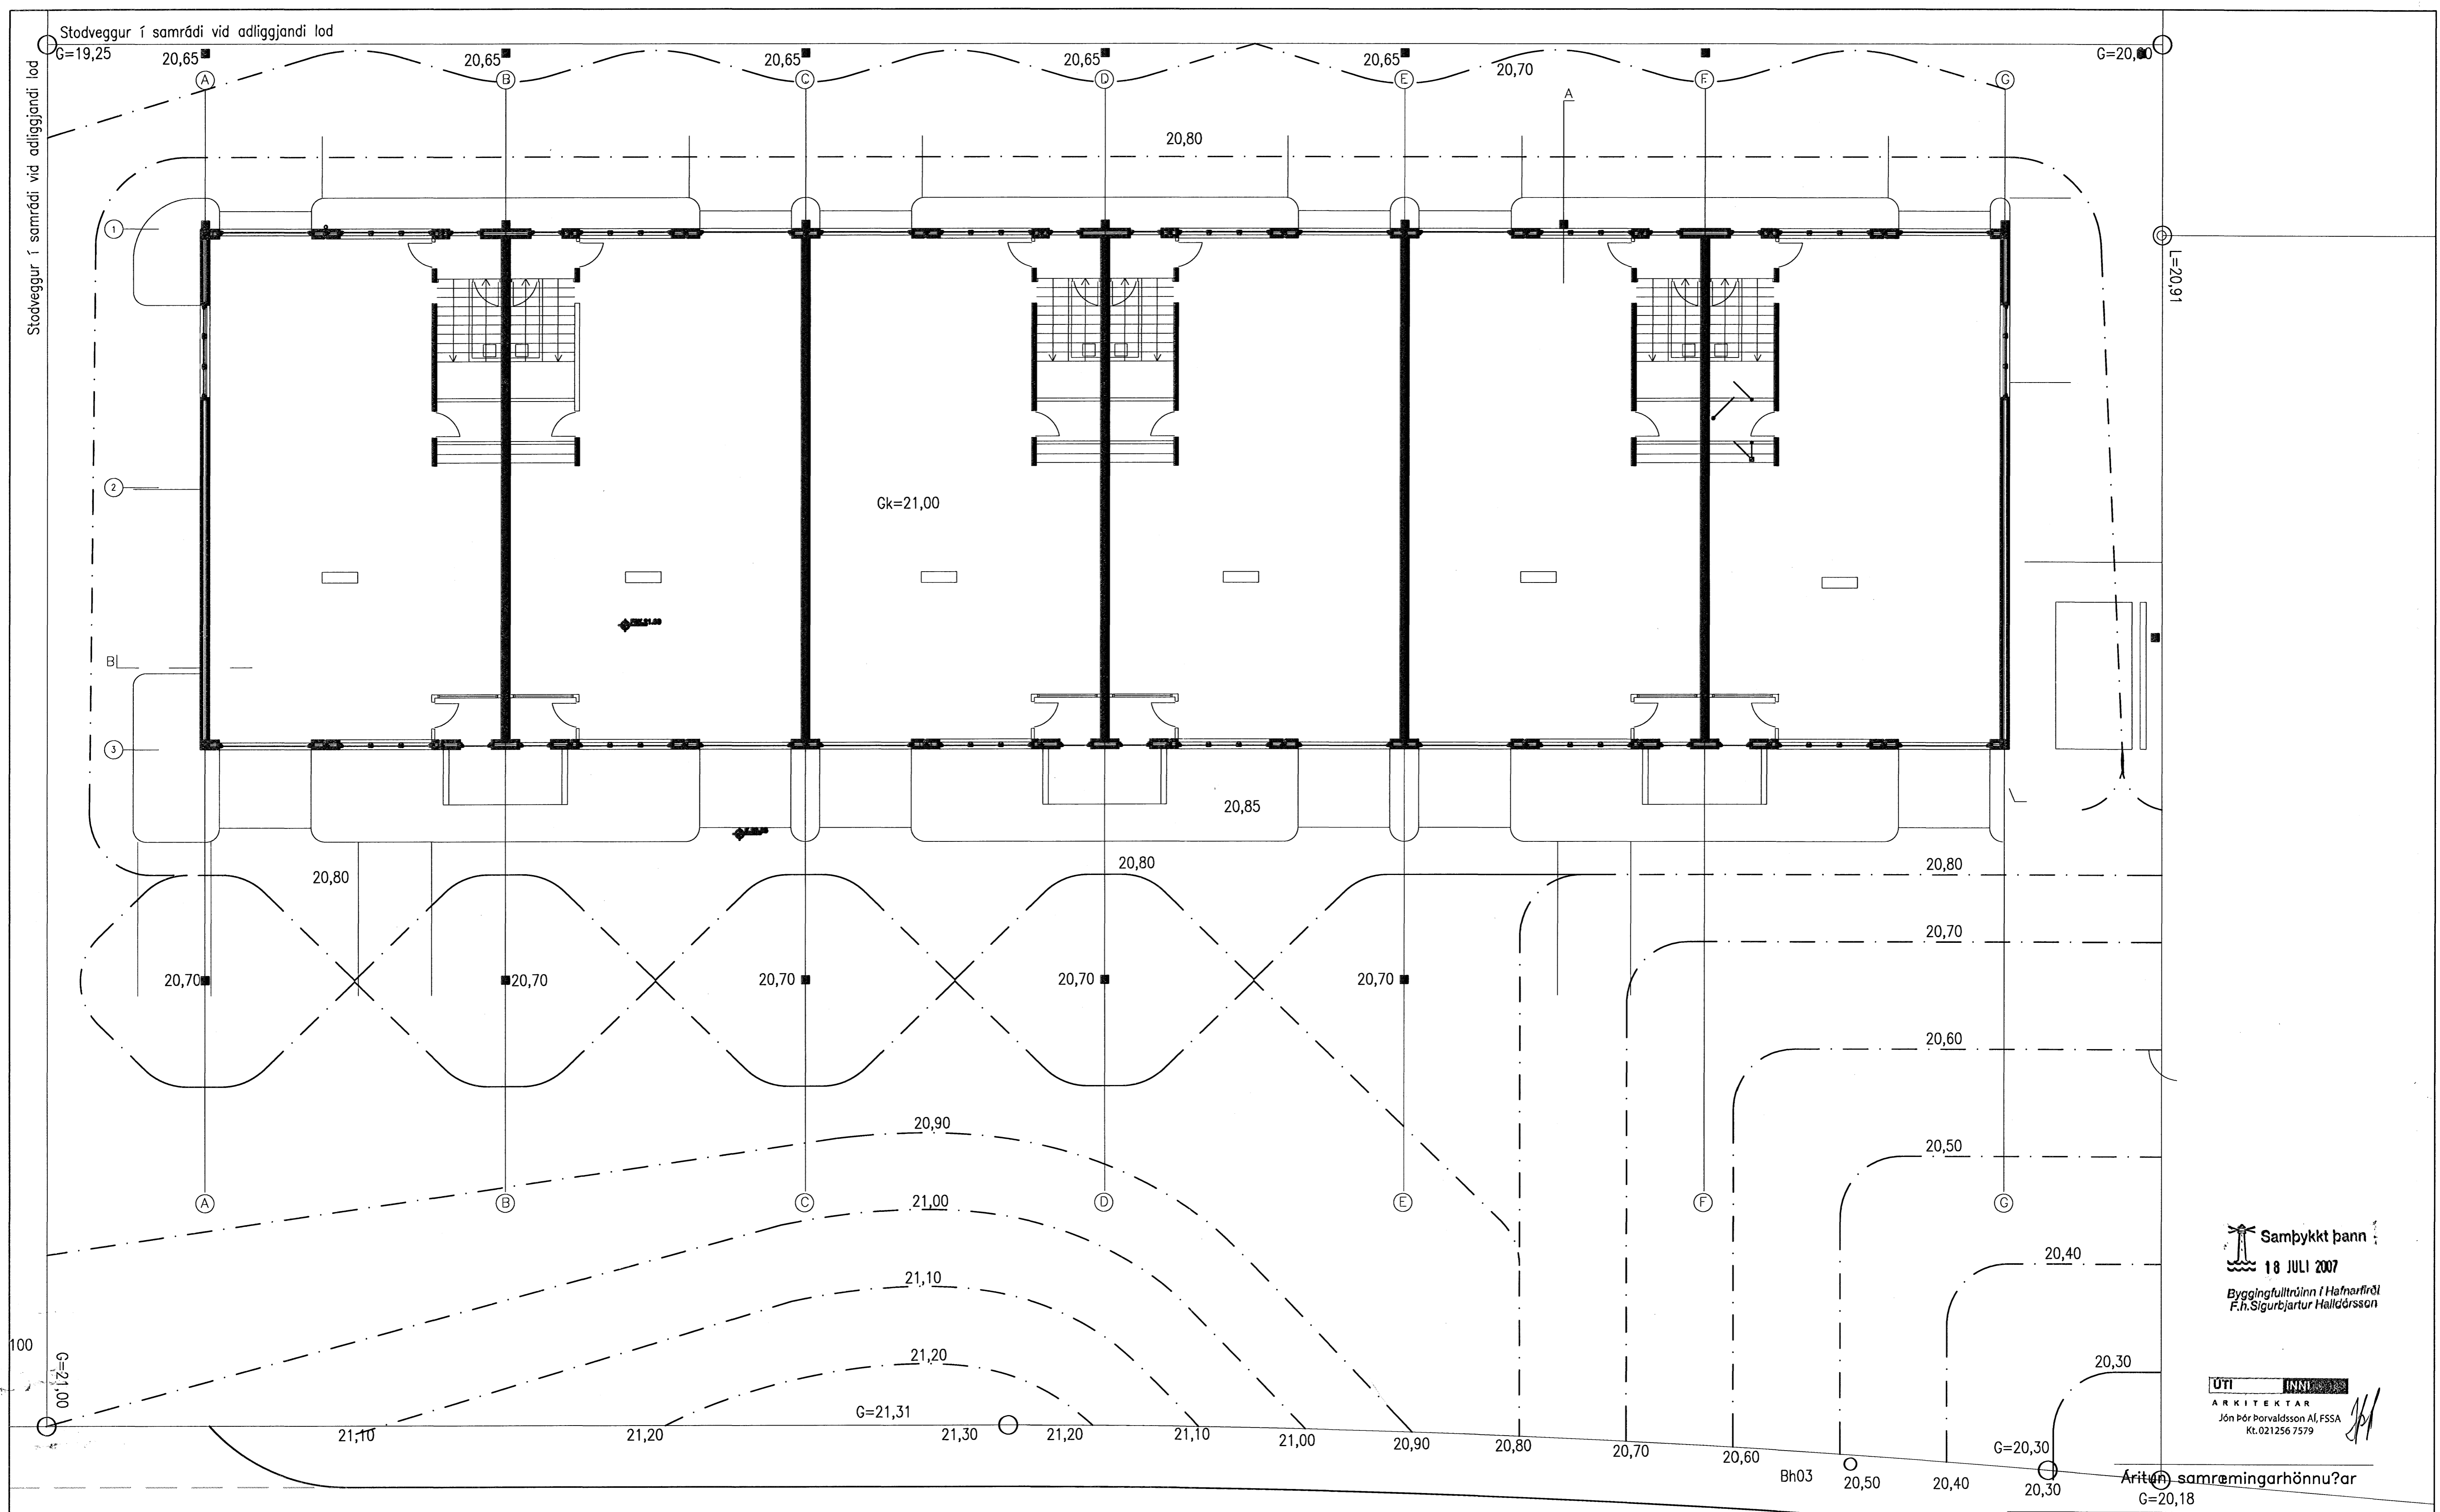

Samþykkt þann
18 JULI 2007
Byggingfulltrúinn í Hafnarfirði
F.h. Sigurbjartur Halldórsson

ÚTI
ARKITEKTAR
Jón Þór Þorvaldsson AJ, FSSA
Kt. 021256 7579

Nr.	Dags.	Breyting.	At.
<p>FJÖLHÖNNUN ehf. Verkfræðistofa</p>			
<p>Nordurhella 8, Hafnarfirdi</p>			<p>Stórhöfða 27, 110 Reykjavík Sími: 5250300 Fax: 5250309 Netfang: fjolhonnun@fjolhonnun.is</p>
<p>Grunnmynd lóðar</p>			<p>Nr: 10-01</p>
<p>Hæðir</p>			<p>Kvarðar 1:100</p>
Reikn.	Teikn	Nr. 07-122	Dags. 21.06.07
<p>Samþ. Kristján Björnsson</p>		<p>Kennitala: 081257-6349</p>	