



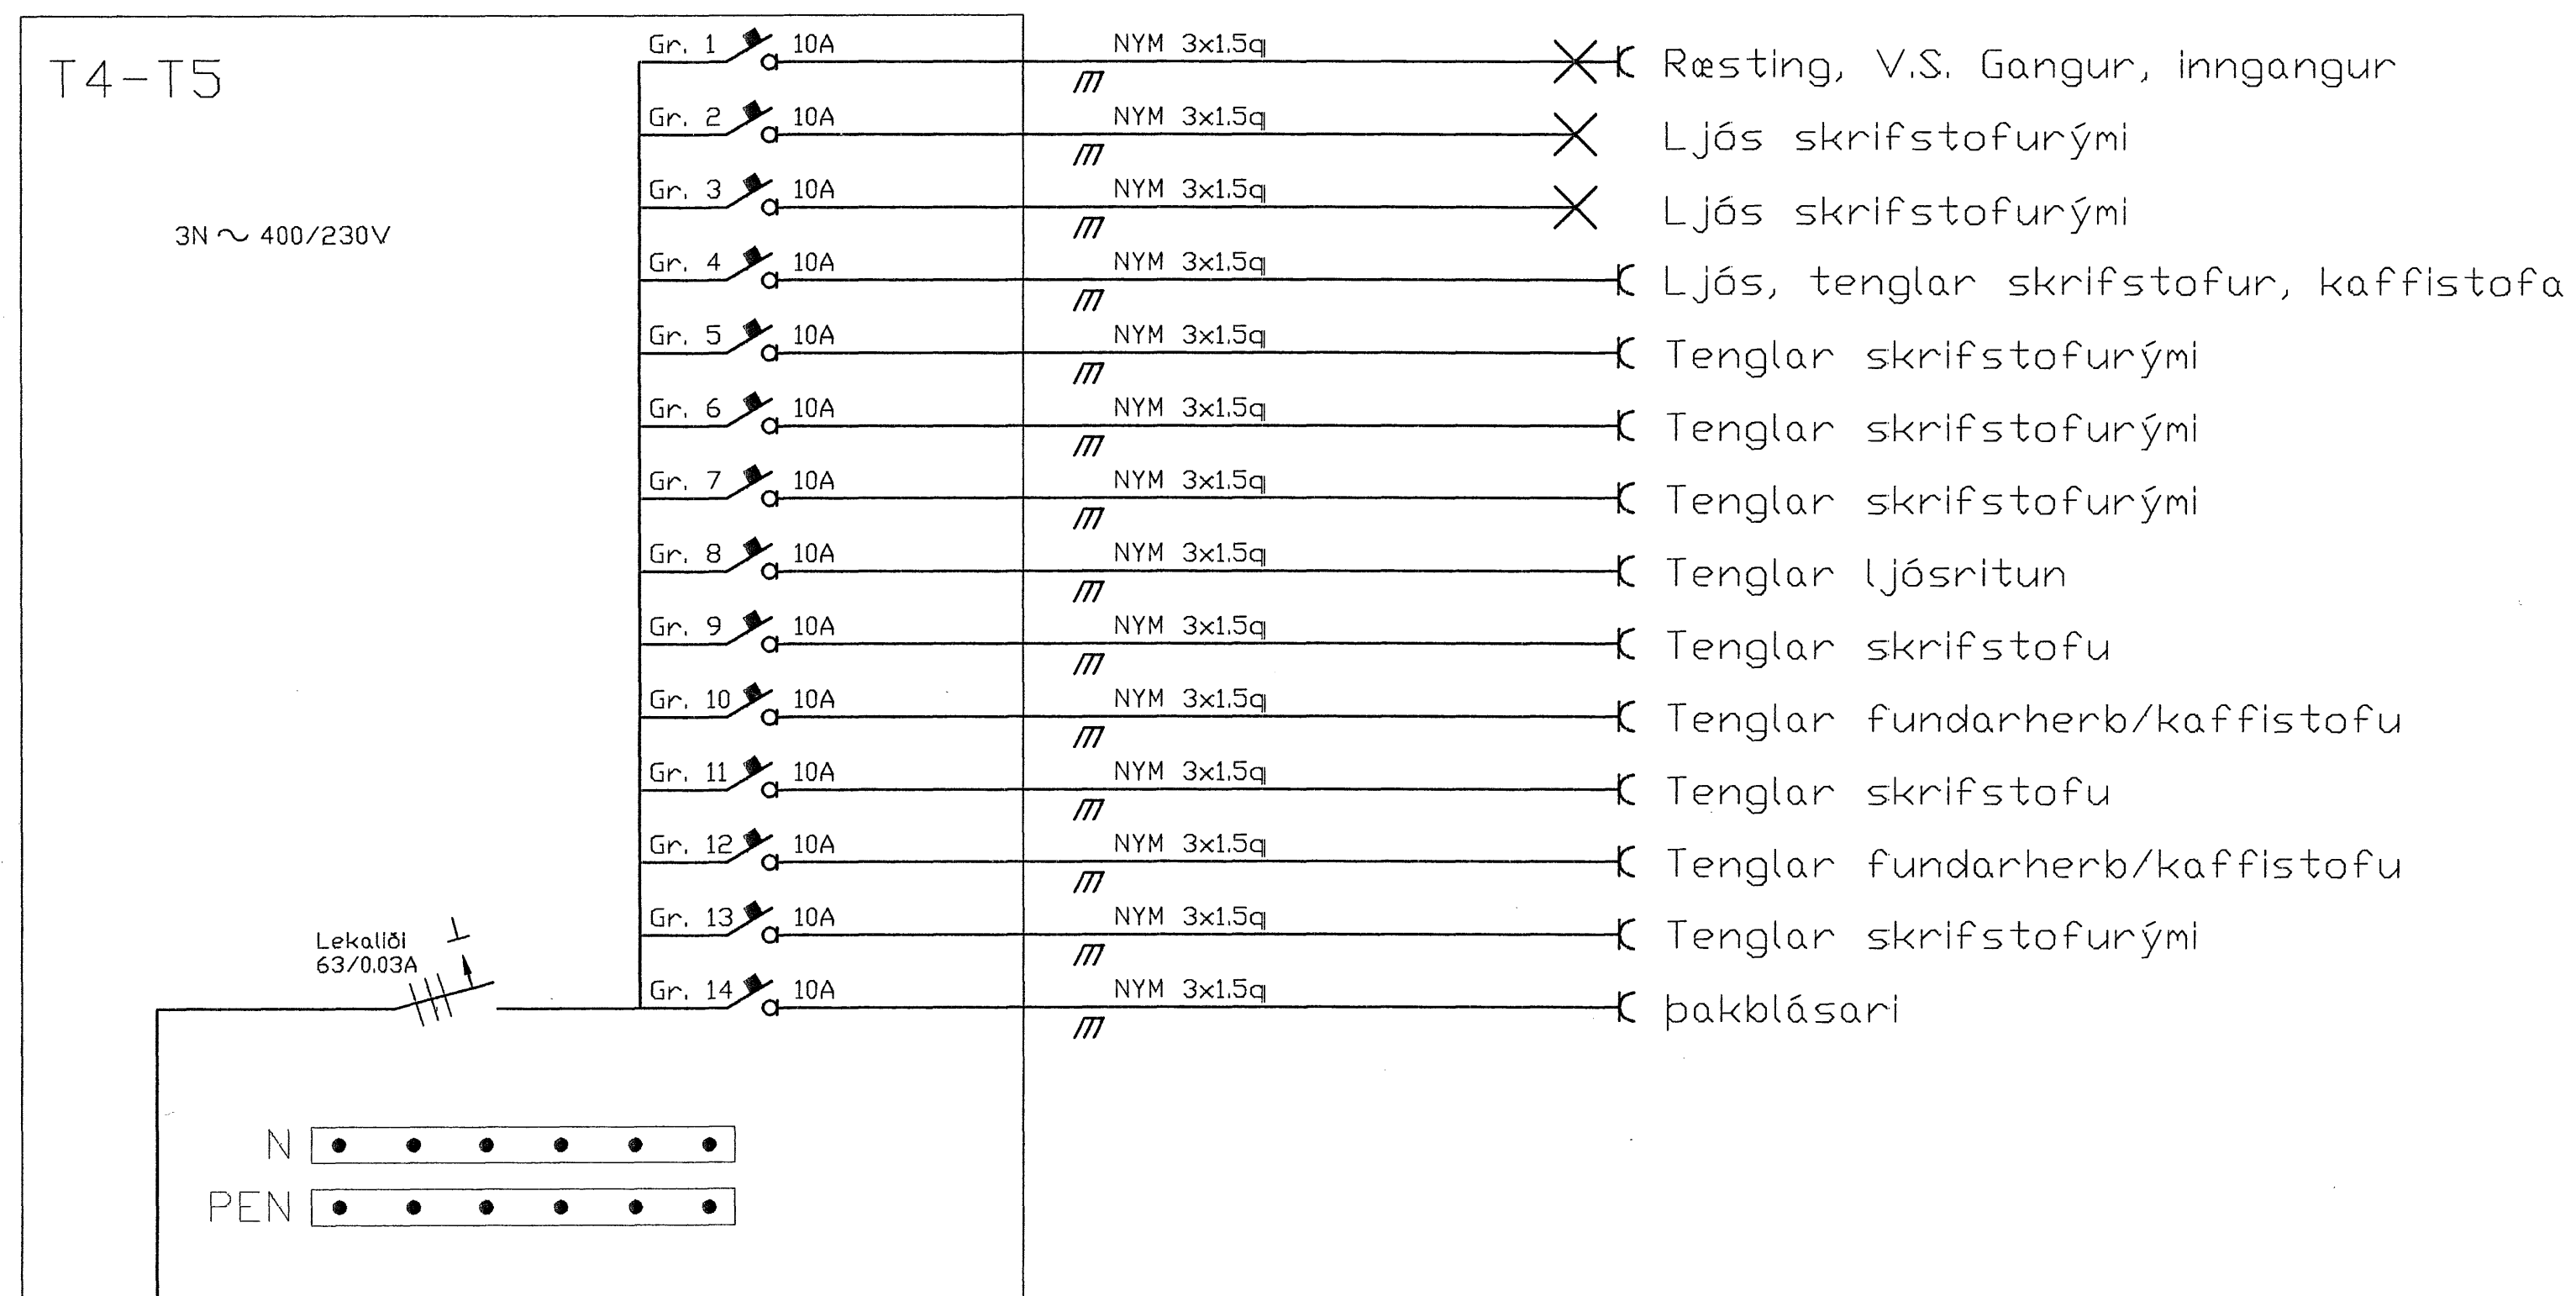

Kvísl frá T1

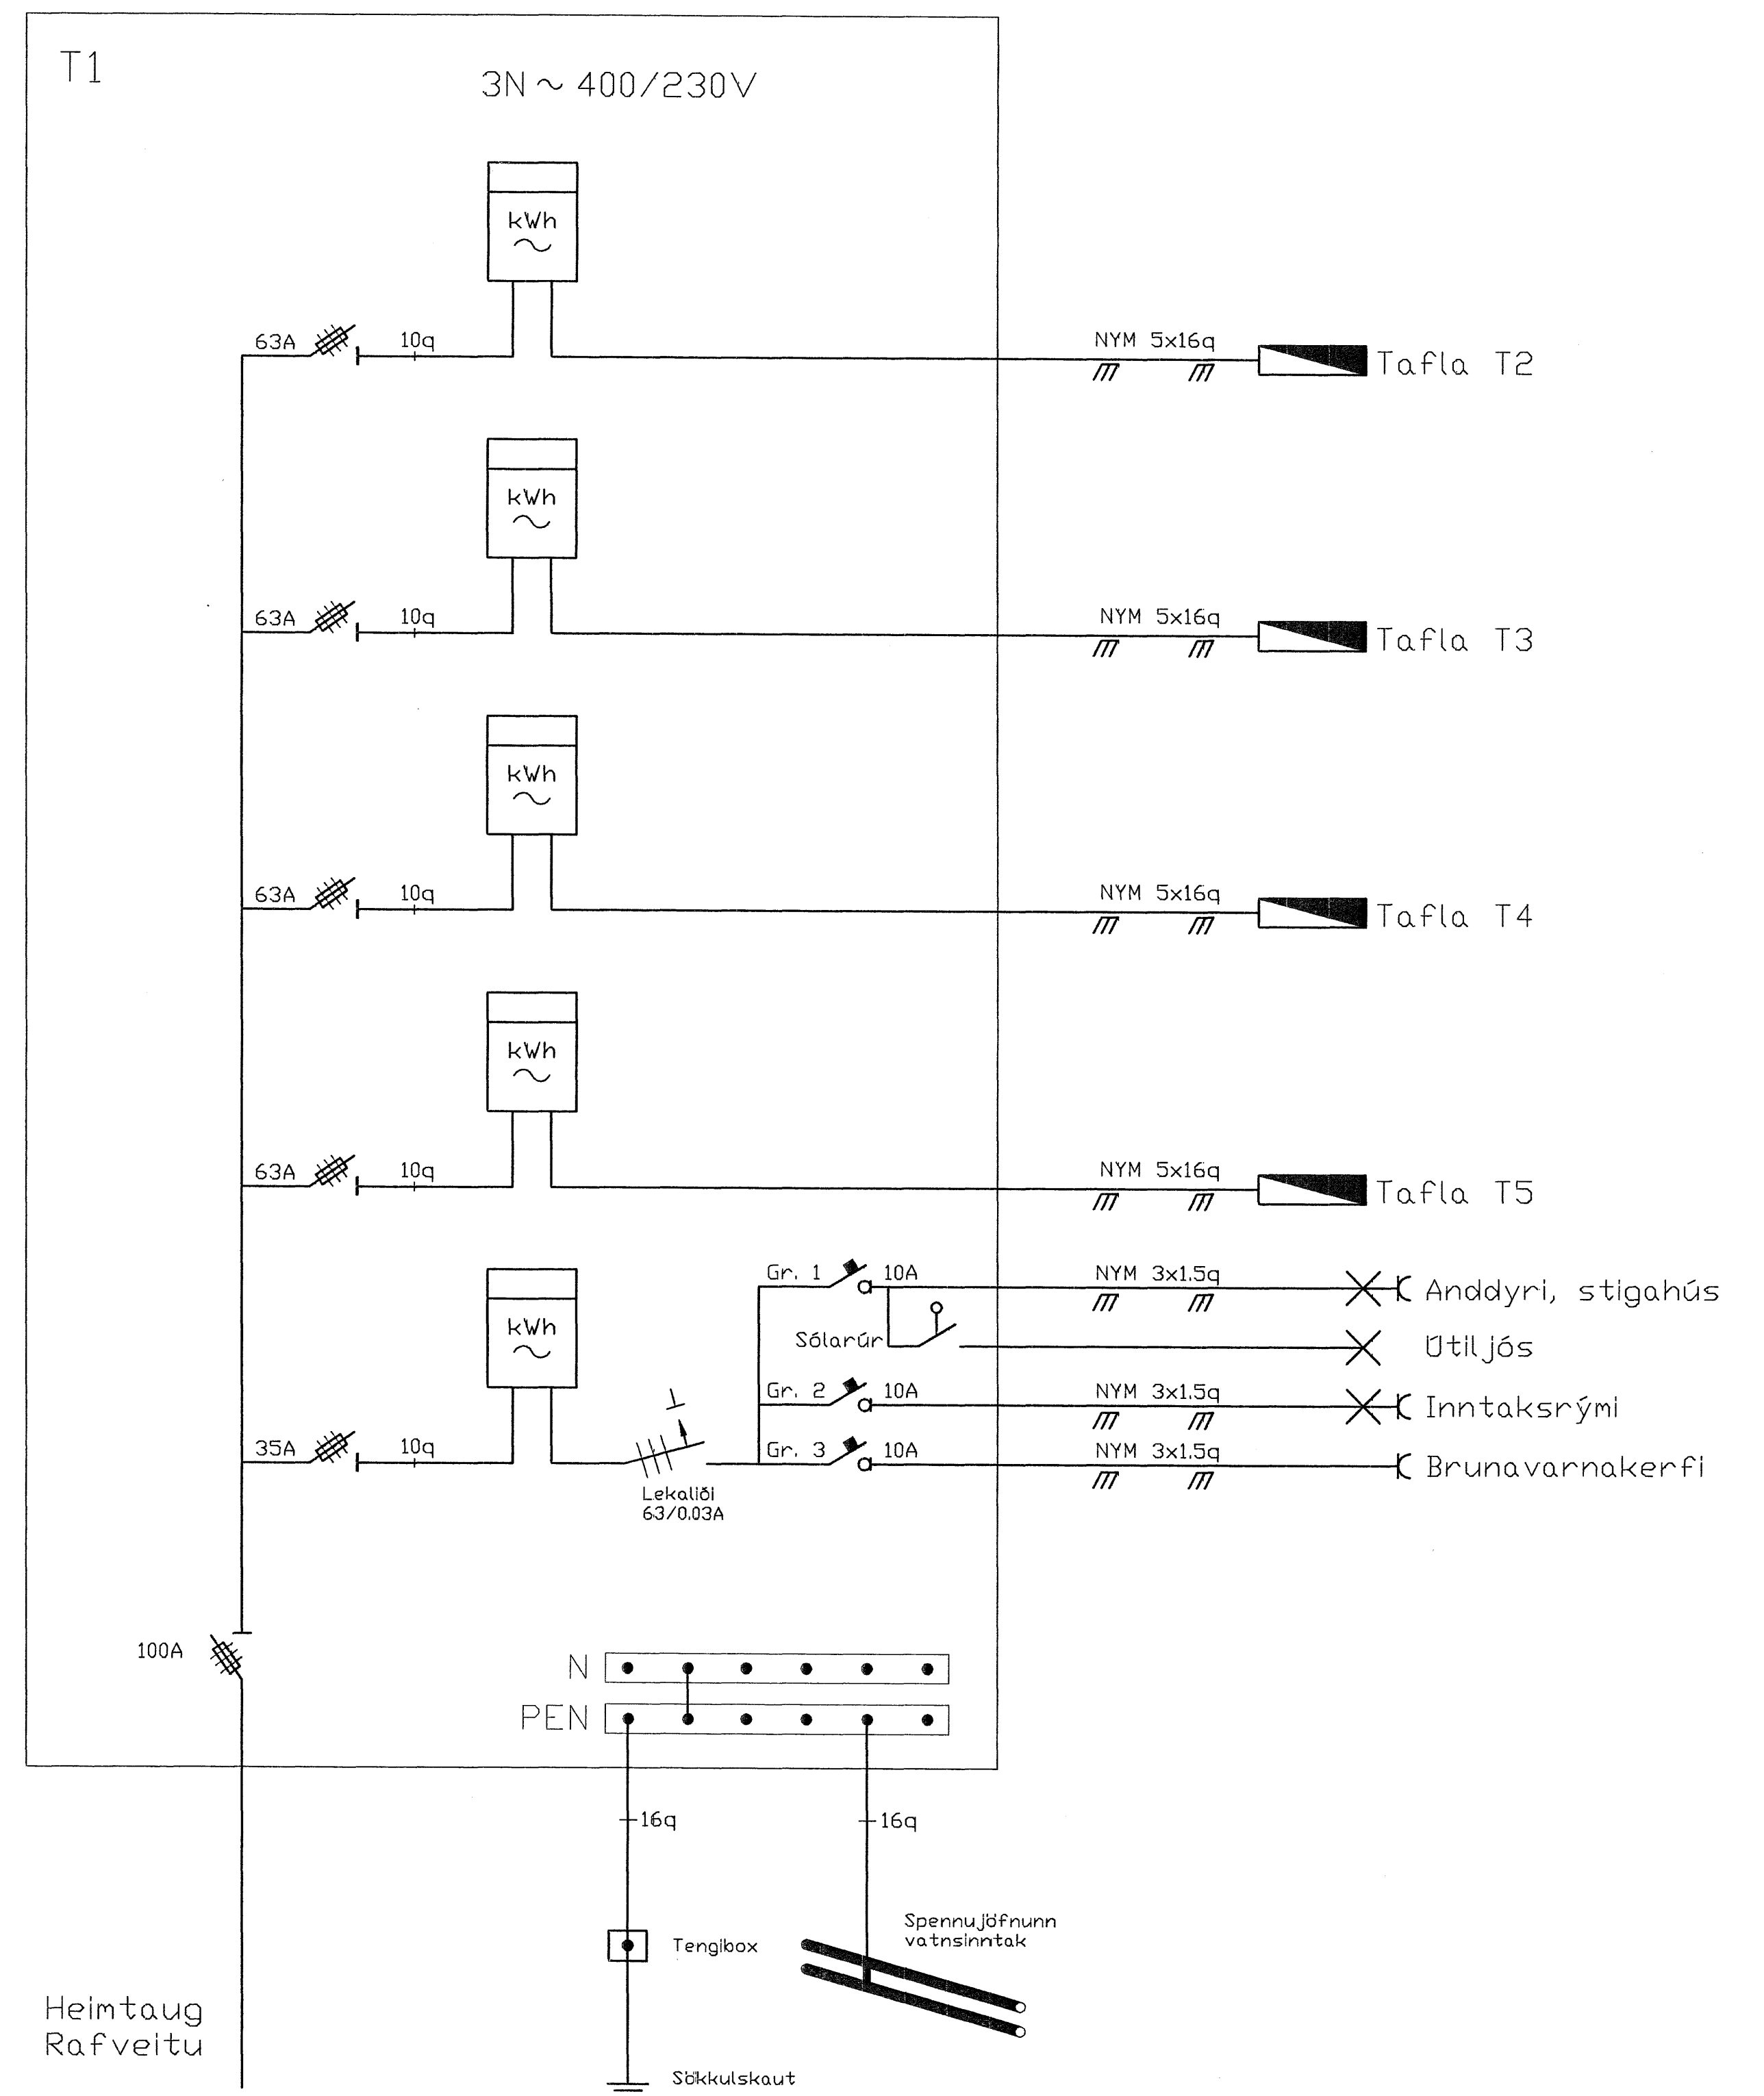

Kvísl frá T1



Kjartan Sigurðsson Kt: 260353-5009

RAFGEISLI EHF

HAMRABORG 1 KÓPAVOGI SÍMI: 5645100 NETFANG:
RAFGEISLI@RAFGEISLI.IS HEIMASÍÐA: RAFGEISLI.IS

Skýringar: Raflagnir
Teikning: Einlínunmyndir
Mælikvarði: 1:50
Blað nr: 7 af 7

Dags.: 26.03.07.
Hannað: KS
Teiknað: GK
Yfirfarið: KS

Verk: Norðurhella 13 Hafnarfirði
Raflagnir

[Signature]

01507