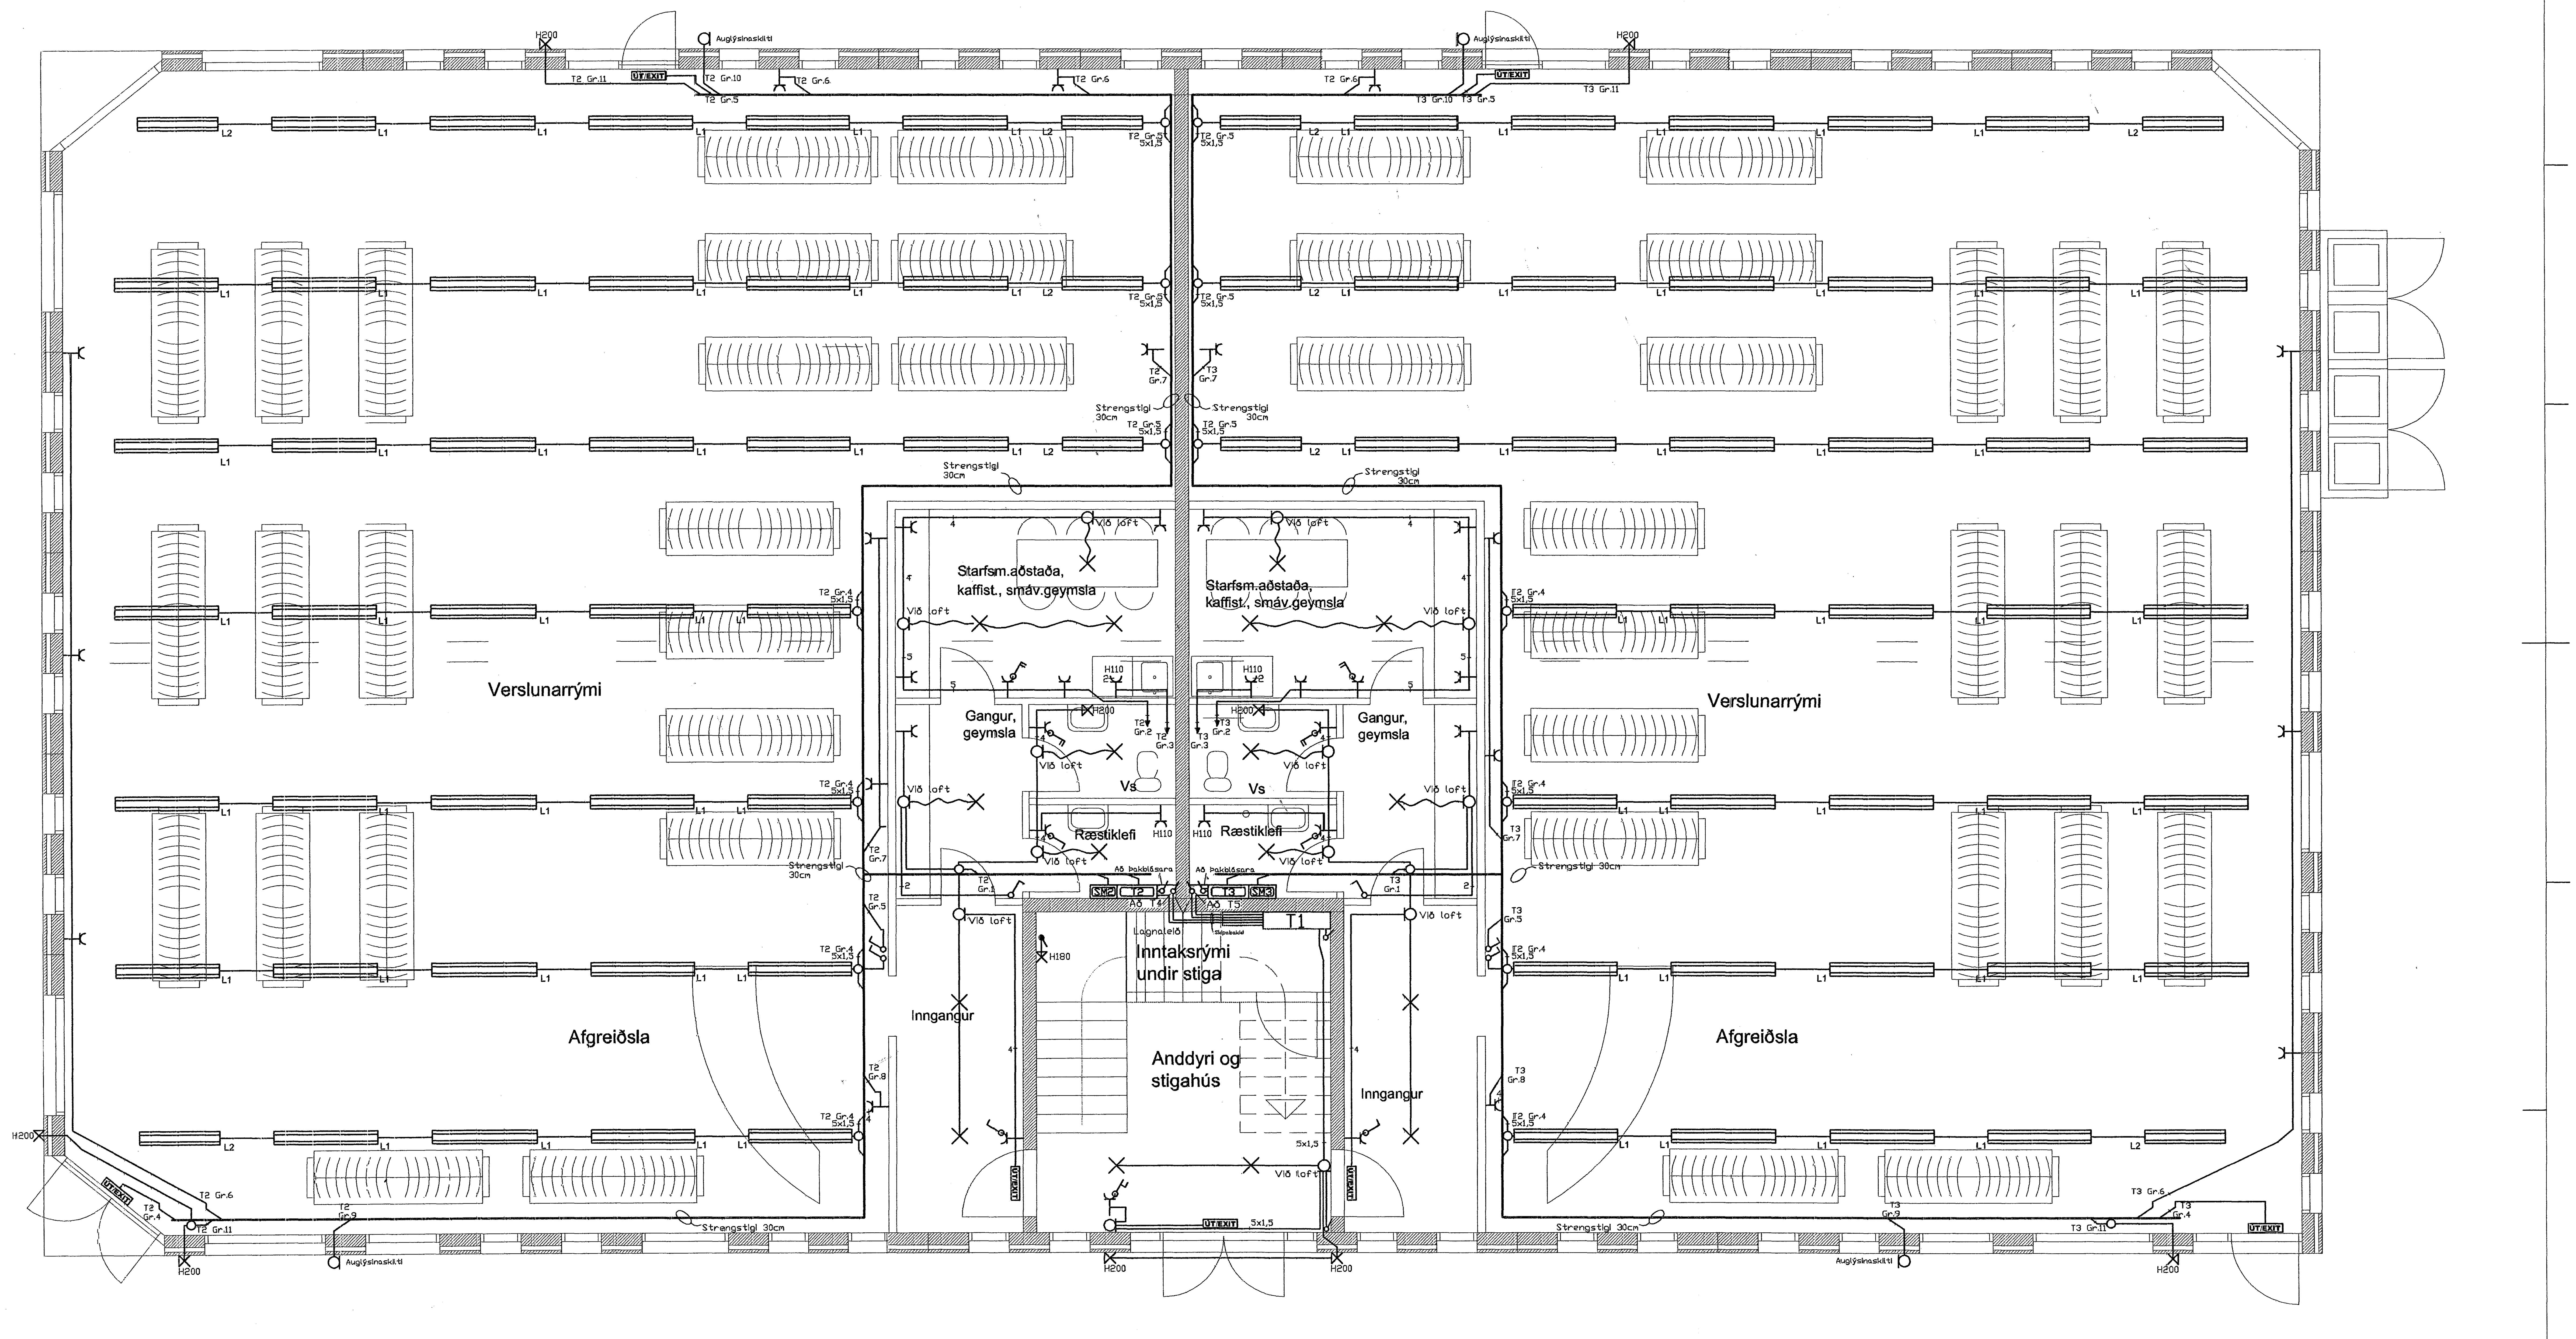

Kjartan Sigurðsson Kt: 260353-5009	RAFGEISLI EHF Hamraborg 1 Kópavogi Sími: 5645100 Netfang: rafgeisli@rafgeisli.is Heimasíða: rafgeisli.is	Skýringar: Raflagnir Teikning: Grunnmynd 1H Mælikvarði: 1:50 Blað nr: 3 af 7	Dags. : 26.03.07. Hannað: KS Teiknað: GK Yfirfarið: KS

Verk: Norðurhella 13 Hafnarfirði
Raflagnir

10/5 07 [signature]