
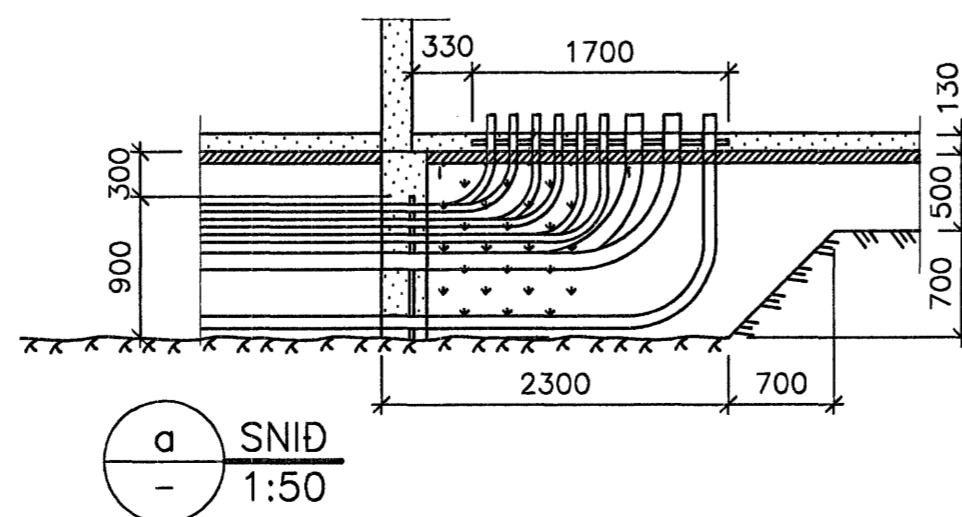


GR GRUNNMYND
1:50

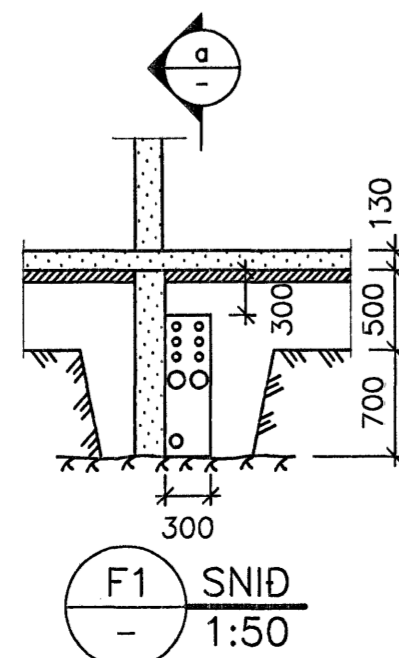

Fráveitulagnir:

Almennt:

Stærðir lagna eru gefnar úpp sem DN mál, sem er c.a. innanmál lagna.

Fráveitulagnir í jörðu eru úr PVC skv. DIN 19534, nema annað sé tekið fram. Fráveitulagnir ofan botnplötu skulu vera hljóðdempanði PP fráveitulagnir skv. DIN 19560.

Drenlagnir skulu vera Ø110 PEH og úr barka.

BDR eru lagnir úr PEH efni með styrkingum.

Þess skal gætt að láréttar lagnir í jörðu hvíli ekki á múffutengingum. Undir meðfram og yfir rörin skal fylla með 150 mm sandlagi áður en fyllt verður endanlega í skurð. Lögnin skal vera bein milli stefnubreytinga, sem sýndar eru á teikningum. Engar lagnir má hylja fyrr en eftirlitsmaður hefur samþykkt frágang á þeim og áttækt farið fram.

Ómerktar lagnir í grunnu eru DN100 lagnir.

Hámarkshalli er 300 o/oo og halli sem leitast skal eftir að leggja er 40 o/oo nema annað sé tekið fram.

90° hné undir botnplötu skal gert með 2x45° hnám.

Vinna við allar lagnir skal vera í samræmi við ÍST 65 og í samræmi við staðla sem vísað er til.

Tenging hreinlætistekja:

Hreinlætisteki eru tengd með PP-plastpípum með gúmmipéttingjum.


Þrifteki:

- BK - Baðkar
- EV - Eldhúsvaskur
- GN - Gólfniðurfall
- GSN - Gegnumstreymisniðurfall
- HL - Handlaug
- HP - Heitur pottur
- NF - Niðurfall
- RV - Restivaskur
- SB - Steypibað
- SS - Spólslanga
- ST - Stammi milli hæða
- VS - Vatnssalerni
- PN - Þakniðurfall

Skýringar:

- DN100 20 o/oo - 100 mm fráveitulögn með halla 20mm/m
- BK - Botnkéti
- RK - Rennisískéti
- PL - Plast

- Jarðvatn/Regnvatn
- Skólp
- Regnvatn

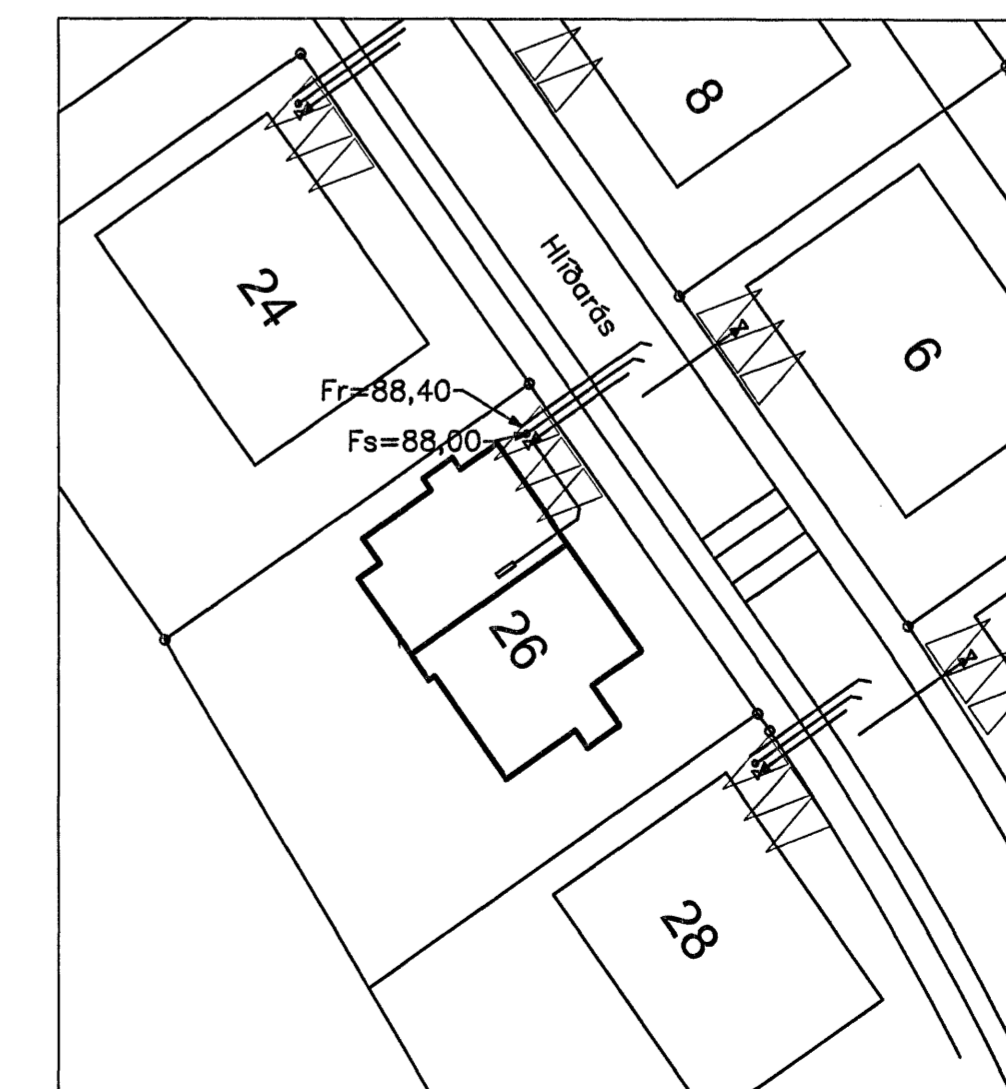

GR AFSTÖÐUMYND
1:500



Samþykkt þann
18 JULI 2007

Byggingfulltrúinn í Hafnarfirði
F.h. Sigurbjartur Halldórsson

ÓTGÁFA	DAGSETNING	TEIKNAD	YFIRFARID	SAMÞYKKT
EDLI BREYTINGAR				
HANNAD:	ÁKG	DAGS.:	08.06.2007	
TEIKNAD:	ÁKG	KVARDI:	1:50/500 A1	
YFIRF.:	SHH	VERK NR.:		
SKRÁ:		TEIKN.NR.:	HL100	
SAMP.:	Póll Guðmundsson		210259-2529	

FRUMSTÆRÐ BLAÐS A1
BLAÐSTÆRÐ A3, MINNKUN 1:2

Hlíðarás 26

Frérennislagnir
Grunnmynd grunnlagna

FJARHITUN HF
VERKFRÆÐISTOFA

SUDURLANDSBRÁUT 4 108 REYKJAVÍK NETFANG: fjarhitun@fjarhitun.is
SÍMI 578 4500 - FAX 578 4599 VEF SíÐA: www.fjarhitun.is
KENNITALA: 700186-1649