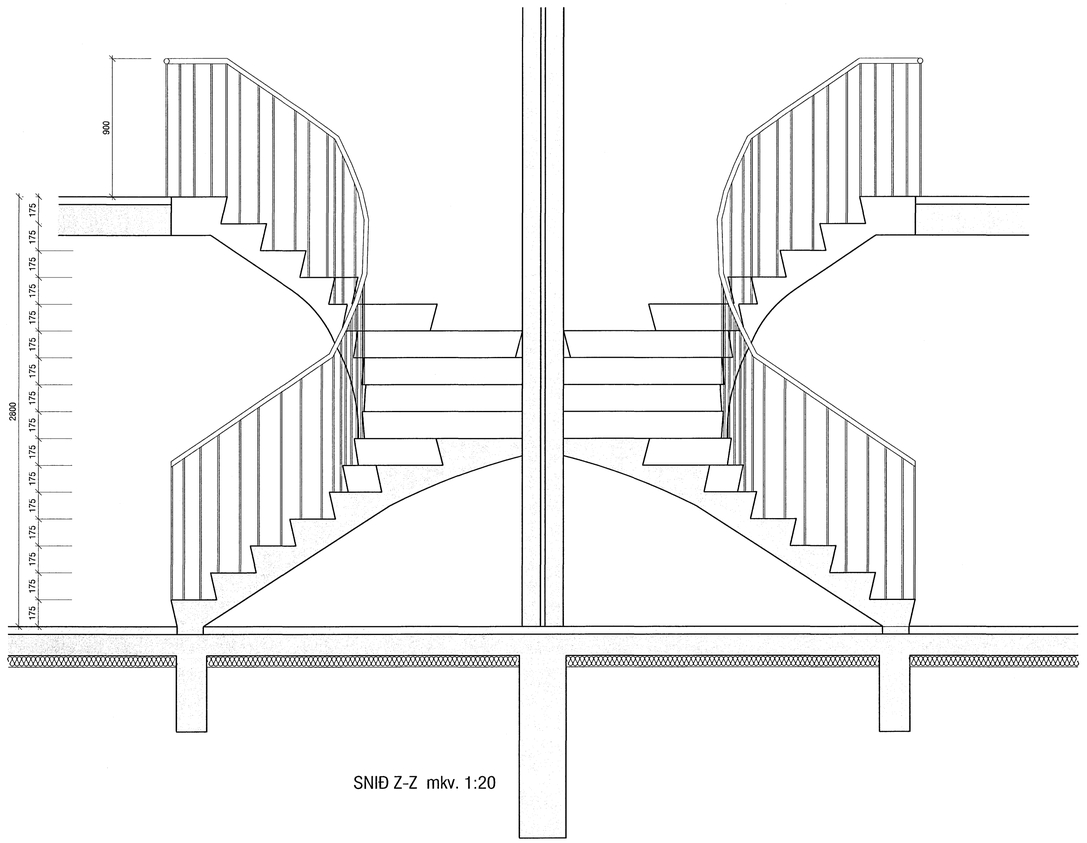

SNIÐ Z-Z mkv. 1:20

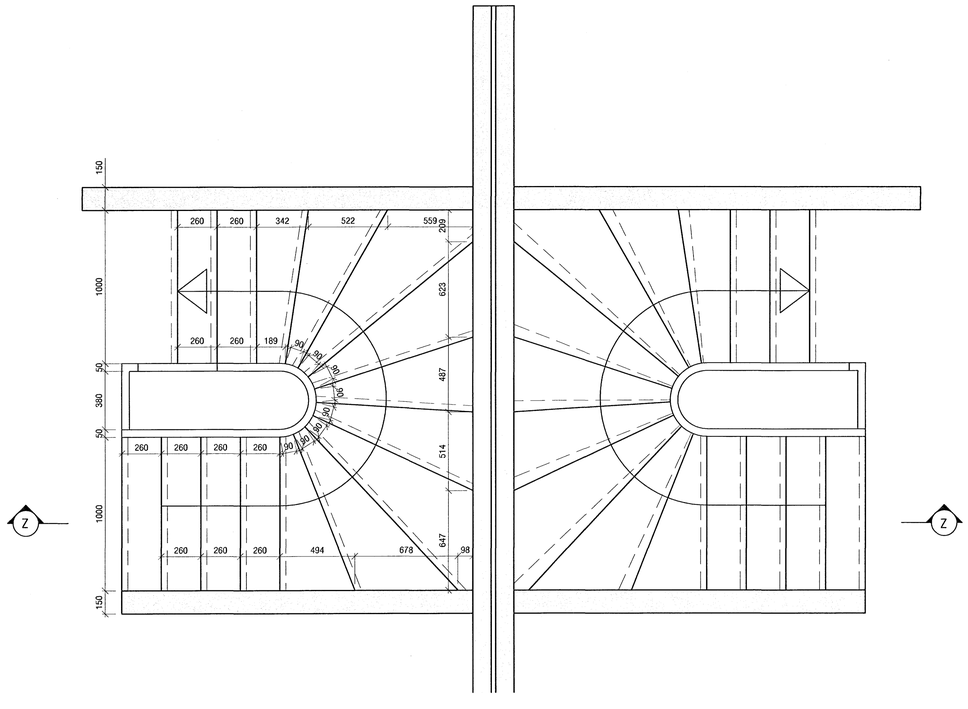

Samþykkt þann
20 JULI 2007
Byggingfulltrúinn í Hafnarfirði
F.h.Sigurbjartur Halldórsson

VEKTOR
- hönnun og ráðgjöf -
Akralind 6 , 201 Kópavogi.

Jón Hrafn Hlöðversson
byggingafræðingur
Kt. 260662-6519
sími 554-6660 fax: 554-6668.

Teikn. nr. | Tilvísun á teikningu
Br. | Dags.
Samþykkt

DREKAVELLIR 54 - 60; Hafnarfirði
SÉRTEIKNINGAR - 20 HLUTI
Stigi - Handrið

Hannað	Teiknað
JHH	BH

Dagsetning	Verk nr.	Mælikvarði	Teikn. nr.
16.07.2007	A-06-12-65	1:20	S-012