


ÚTLIT TIL SUÐRUS

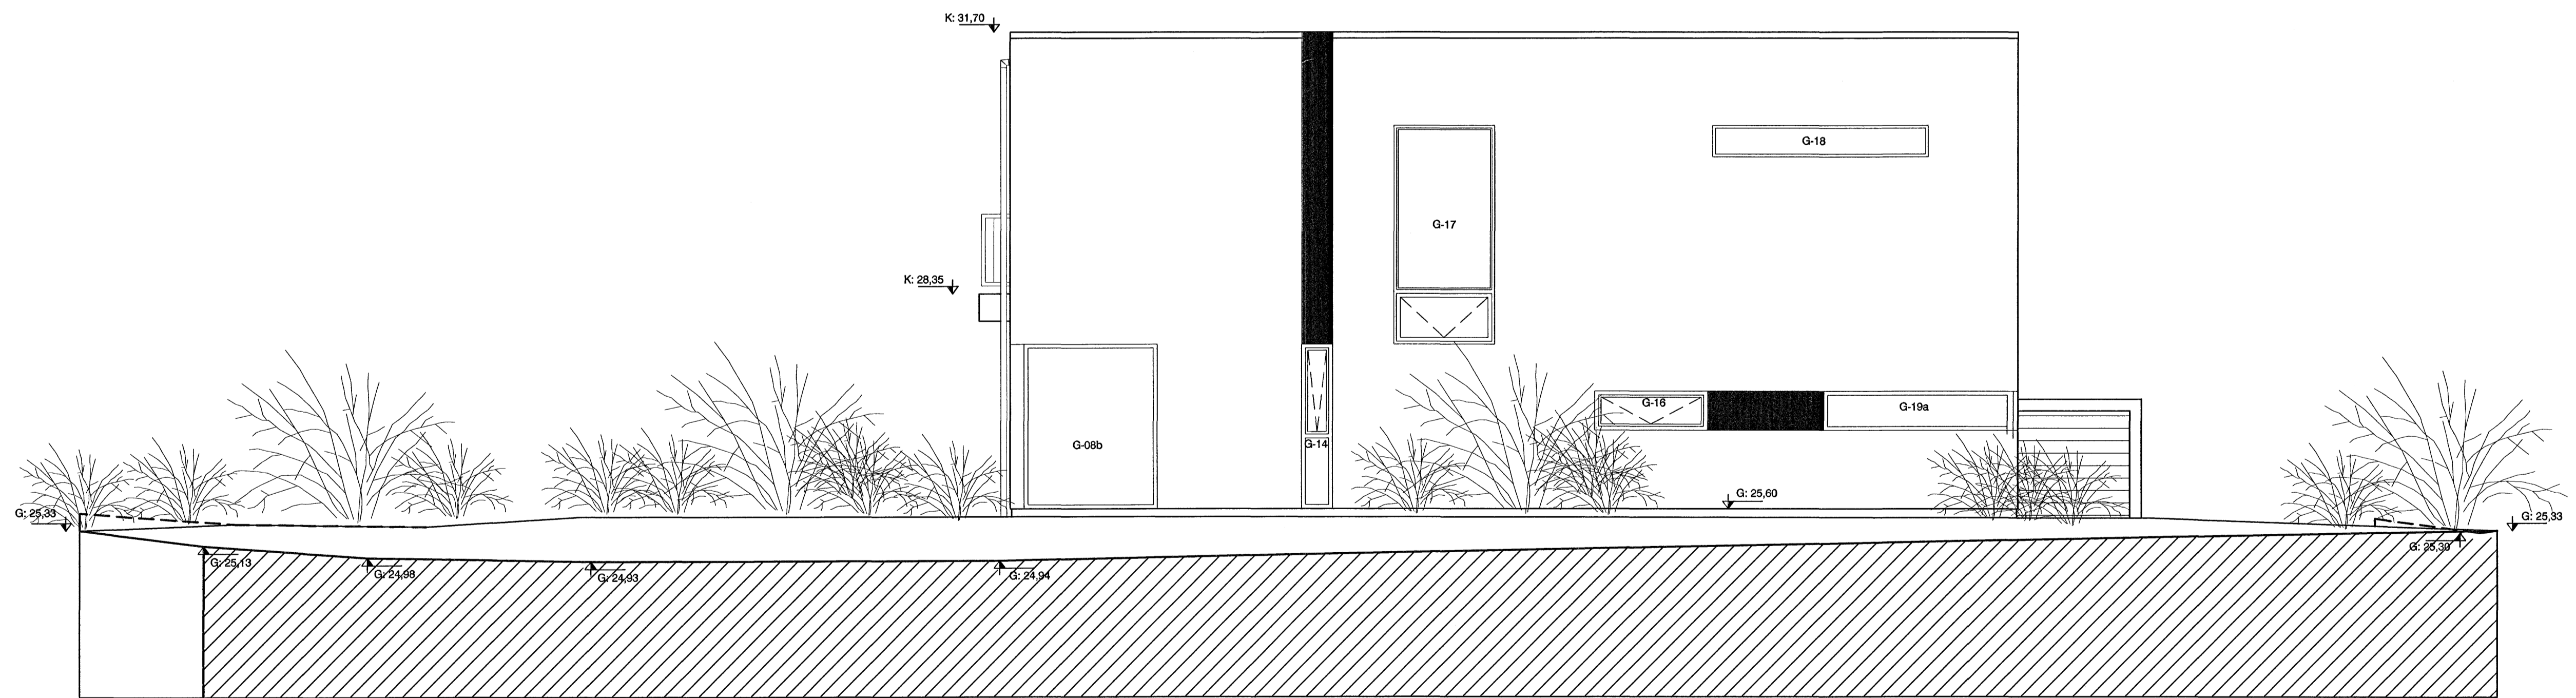

ÚTLIT TIL NORÐURS

Samþykkt þann
20 JULI 2007
Byggingfulltrúinn í Hafnarfirði
F.h. Sigurbjartur Halldórsson

| | | | | | |
|---|----------------------|--|-------|--|------------|
| VEKTOR - hönnun og ráðgjöf - Akralind 8, 201 Kópavogi. | | Jón Hrafn Hlóbverson byggingarfræðingur R. 200662-8919 sími: 554-6850 fax: 554-6888 | | DREKAVELLIR 54 - 60; Hafnarfirði SÉRTEIKNINGAR - 50 HLUTI Útlit til suðurs & norðurs | |
| Teikn. nr. | Tilvísun á teikningu | Bt. | Dags. | Hannað | Teiknað |
| Samþykkt | | | | JHH | BH |
| Dagsetning | | Vork nr. | | Máskvarði | Teikn. nr. |
| 16.07.2007 | | A-06-12-65 | | 1:50 | S-007 |