
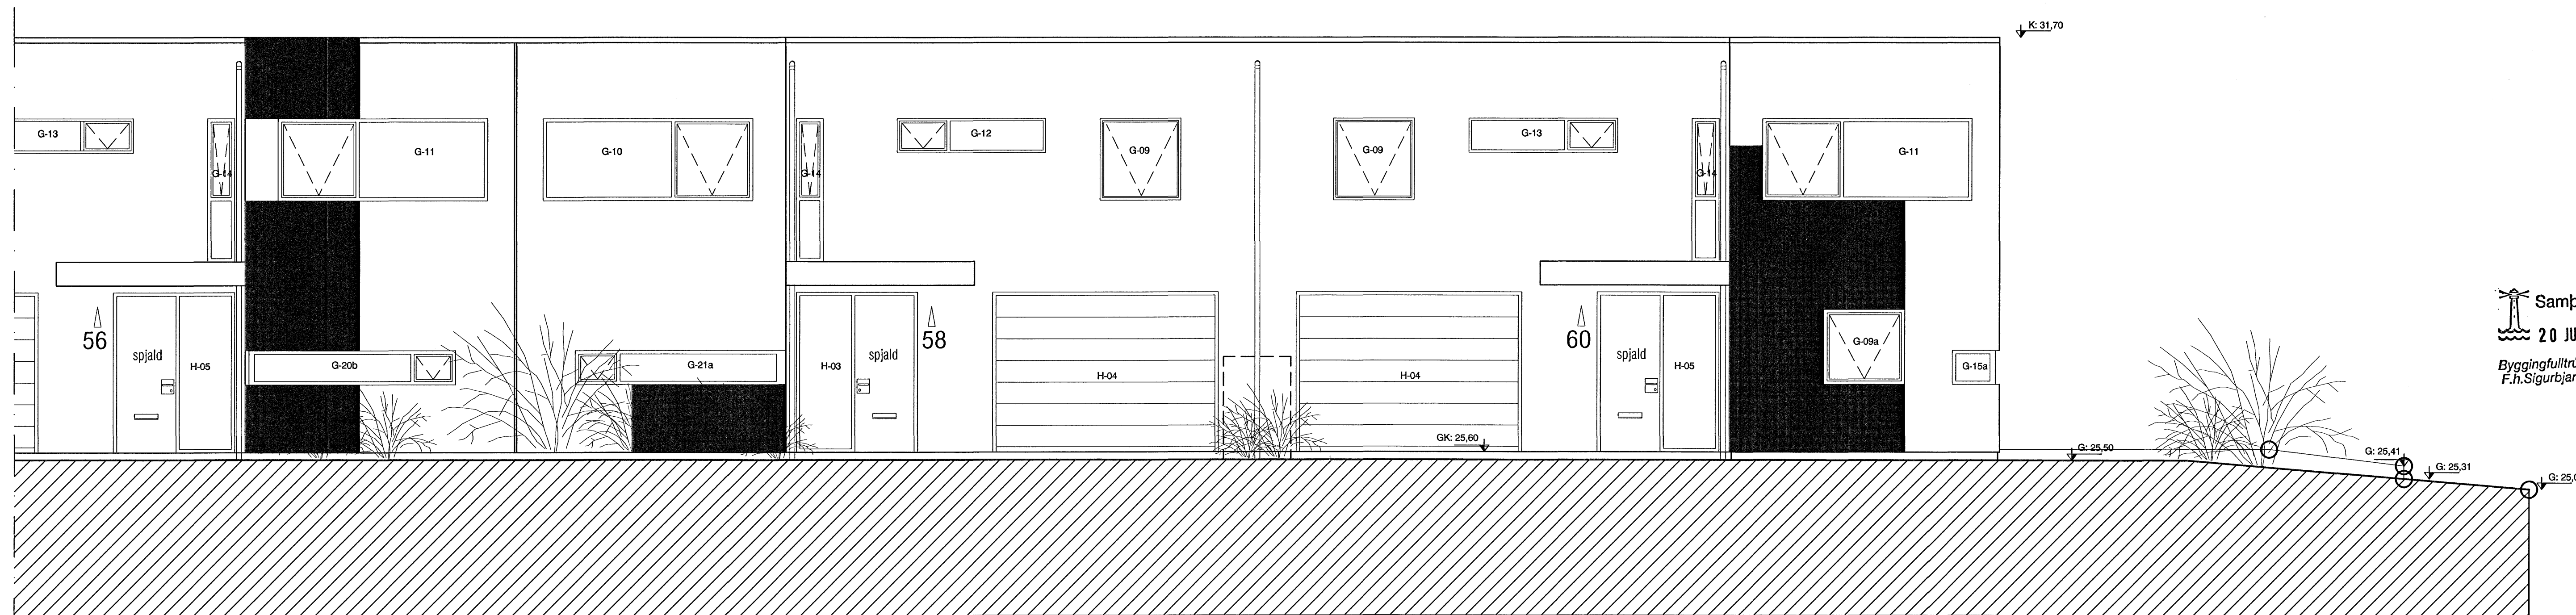


ÚTLIT TIL VESTURS

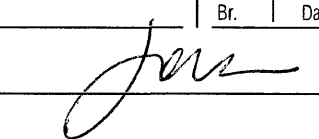

ÚTLIT TIL VESTURS

Samþykkt þann
20 JULI 2007
Byggingufulltrúinn í Hafnarfirði
F.h. Sigurbjartur Halldórsson

VEKTOR - hönnun og ráðgjöf - Akralind 6, 201 Kópavogi.		Jón Hrafn Hlökkversson byggingafræðingur Kt. 260882-6519 Símt. 554-8650 Fax: 554-8688.		DREKAVELLIR 54 - 60; Hafnarfirði SÉRTEIKNINGAR - 50 HLUTI Útlit til vesturs	
Tekn. nr. Samþykkt	Tíðisun á teikningu	Br. 	Dags.	Hannað JHH	Teiknað BH
Útgáfning 16.07.2007	Vork nr. A-06-12-65	Mælikvarn 1:50	Teikn. nr. S-006		