


SNEIÐING A-A

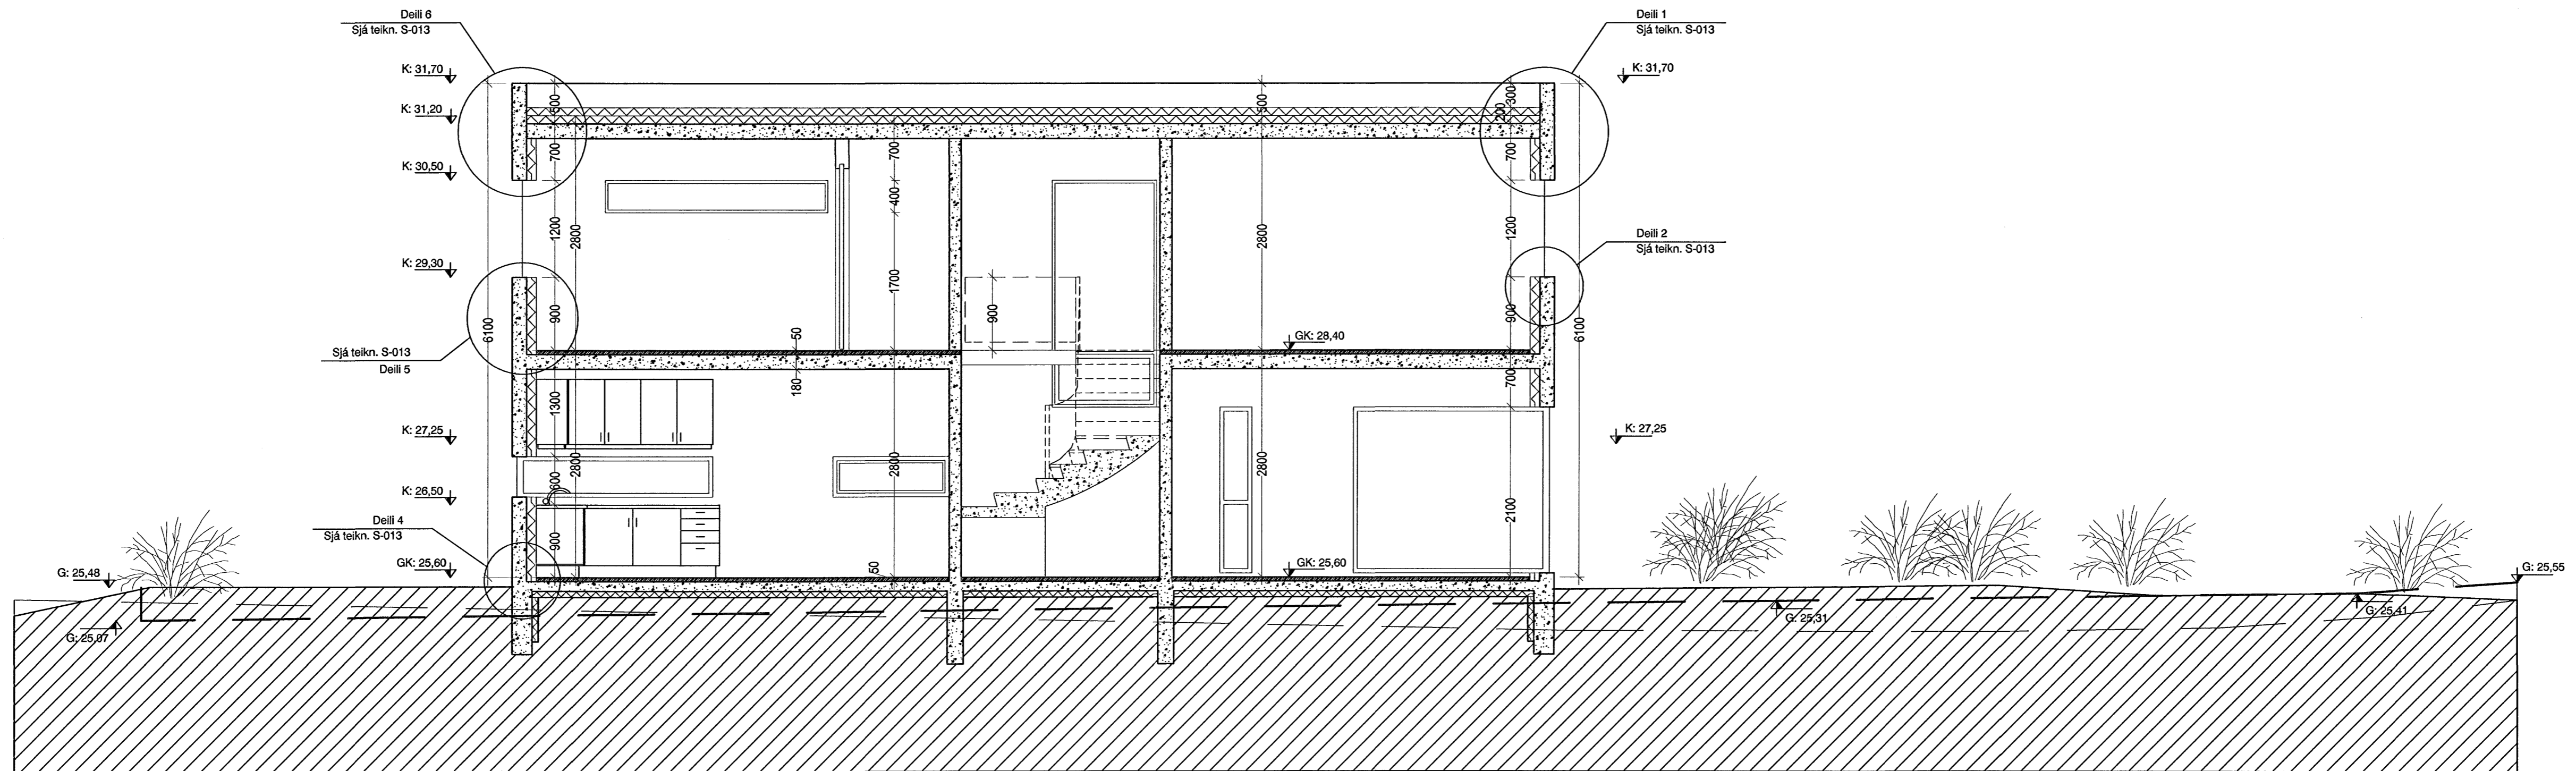

SNEIÐING B-B

Samþykkt þann  
20 JULI 2007  
Byggingfulltrúinn í Hafnarfirði  
F.h. Sigurbjartur Halldórsson

<b>VEKTOR</b> - hönnun og ráðgjöf - Akralind 6, 201 Kópavogi.		Jón Hrafn Hjóðverson byggingafræðingur NÚ 280982 8519 sími: 554-6659 fax: 554-6668.	DREKAVELLIR 54 - 60; Hafnarfirði
Telnet. nr. _____ Samþykkt _____		Br. _____ Dags. _____	SÉRTEIKNINGAR - 50 HLUÐI Sneiðingar A-A & B-B
Dagsetning 16.07.2007		Verk nr. A-06-12-65	Mælikvæði 1:50 Telnet. nr. S-005