



GÓLFHITAKERFI 1. HÆÐ, GRUNNMYND.1:50

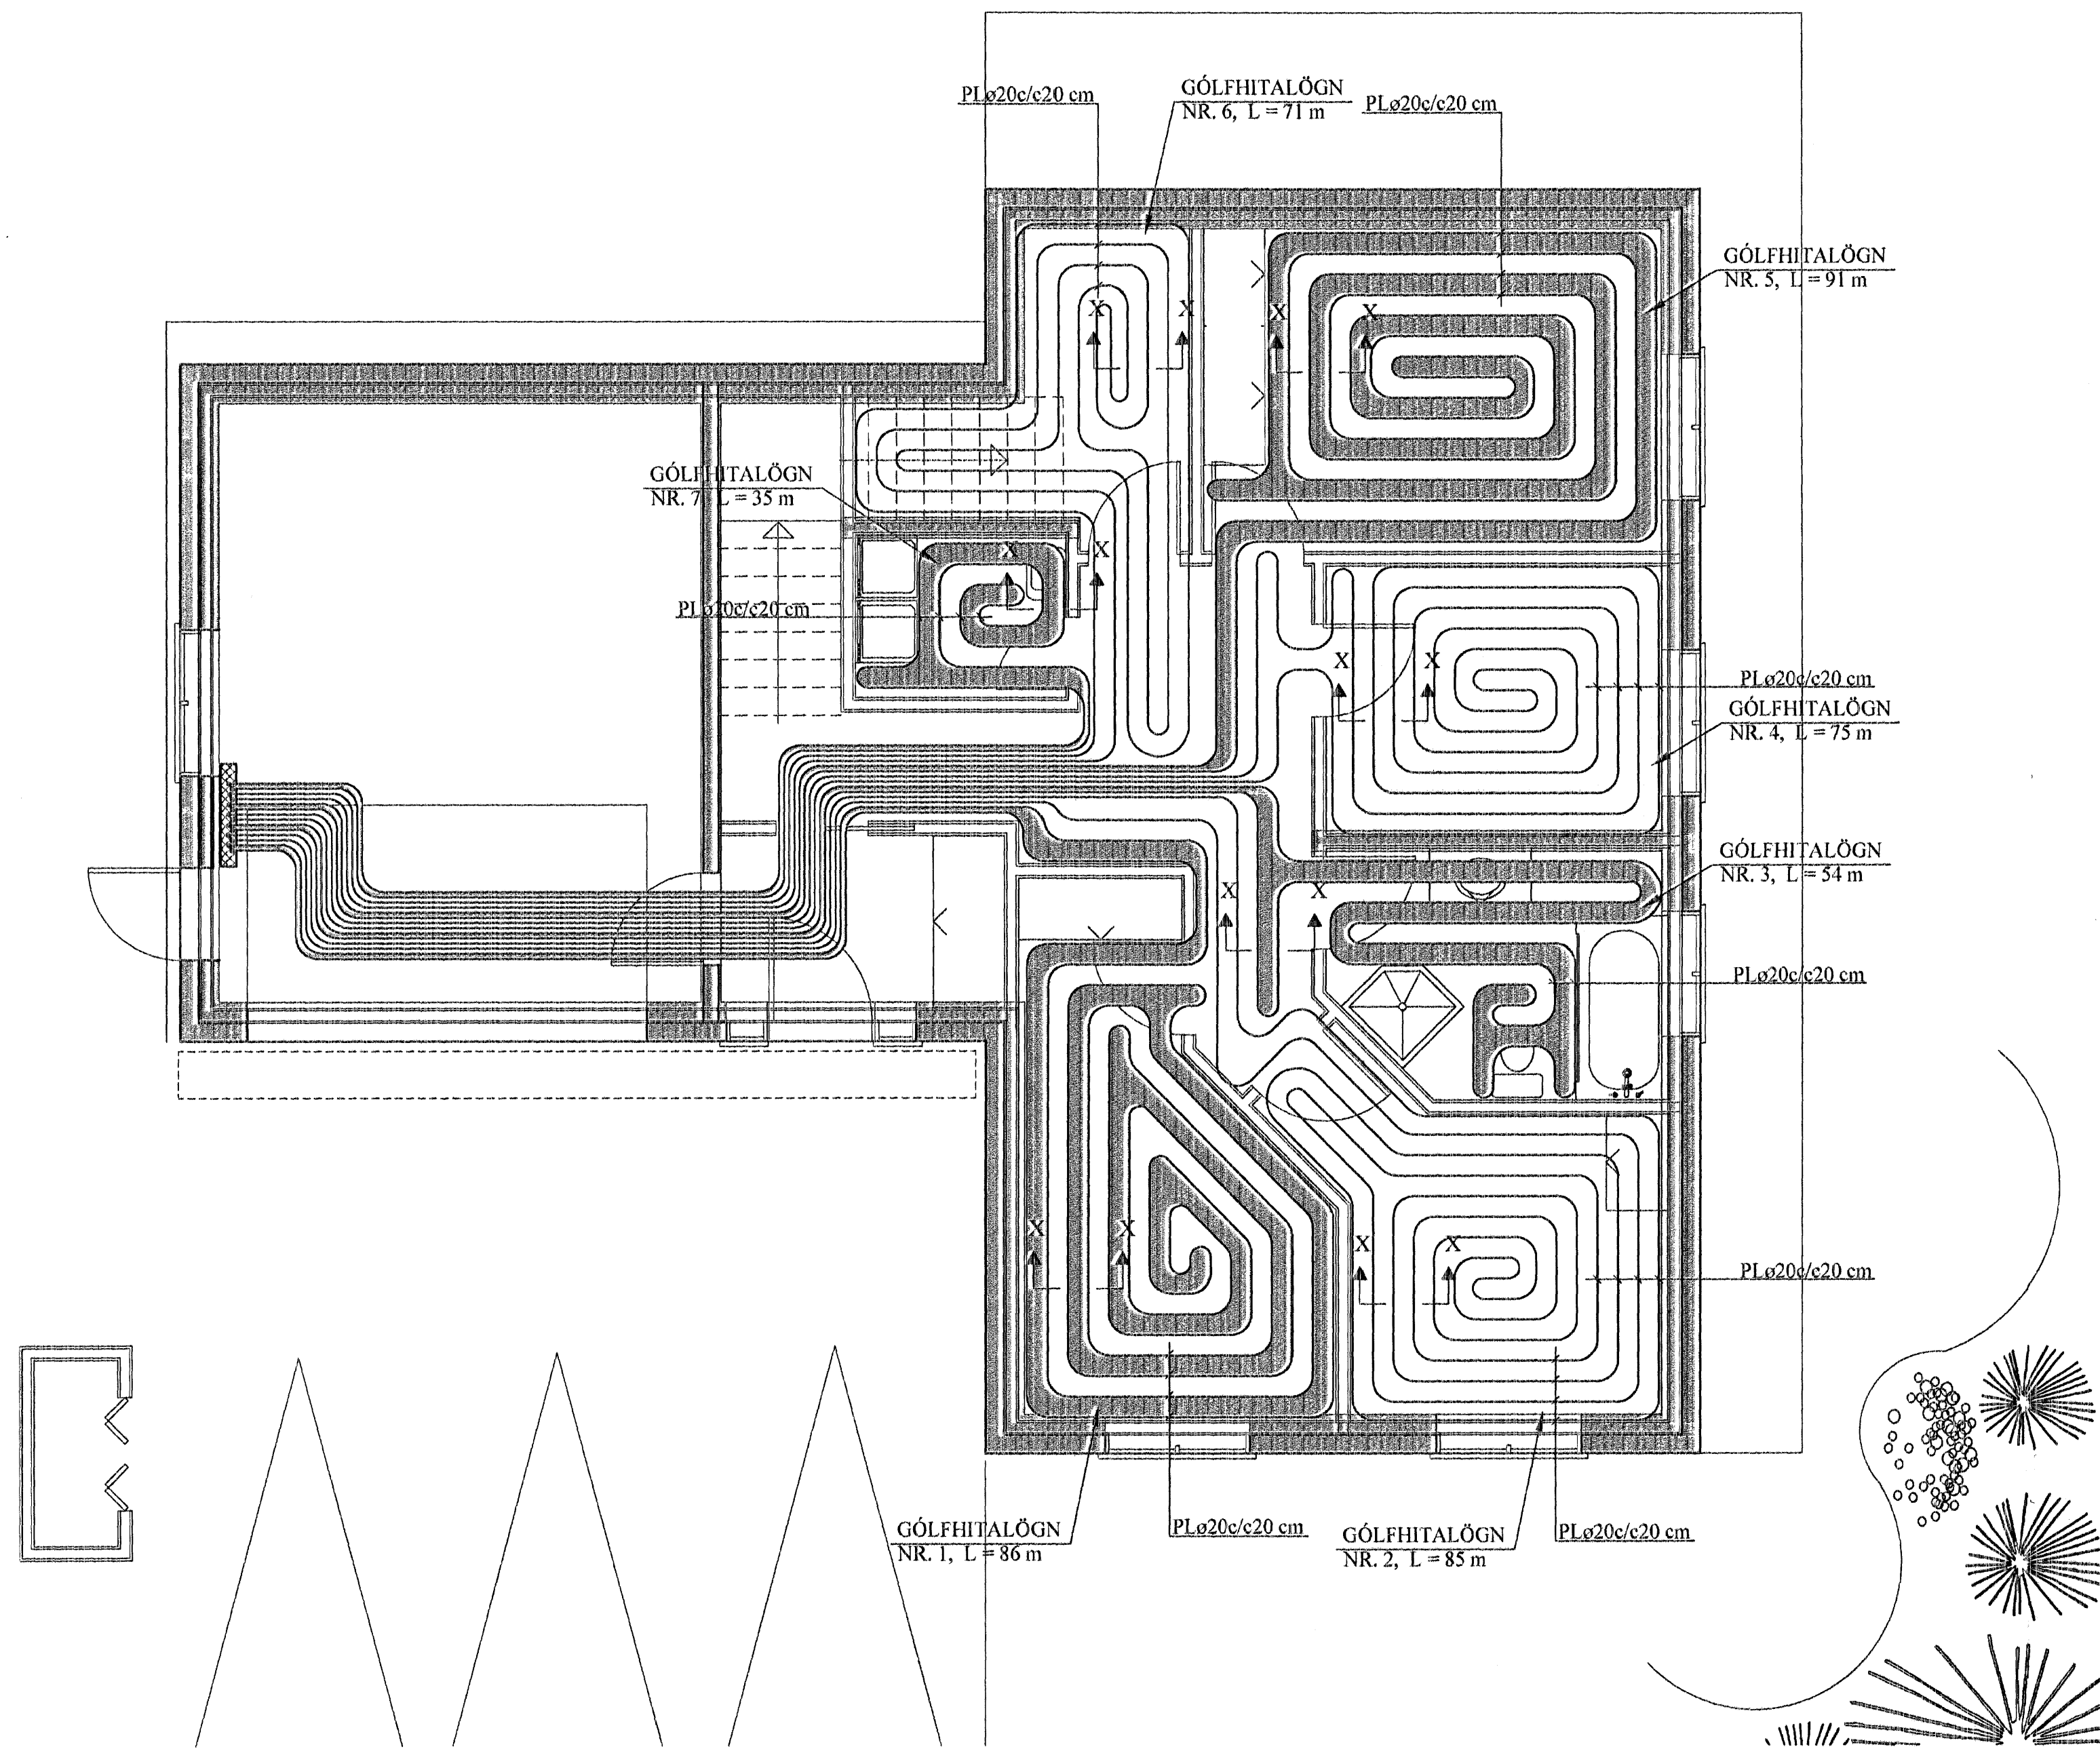

SNIÐ X - X. 1:10

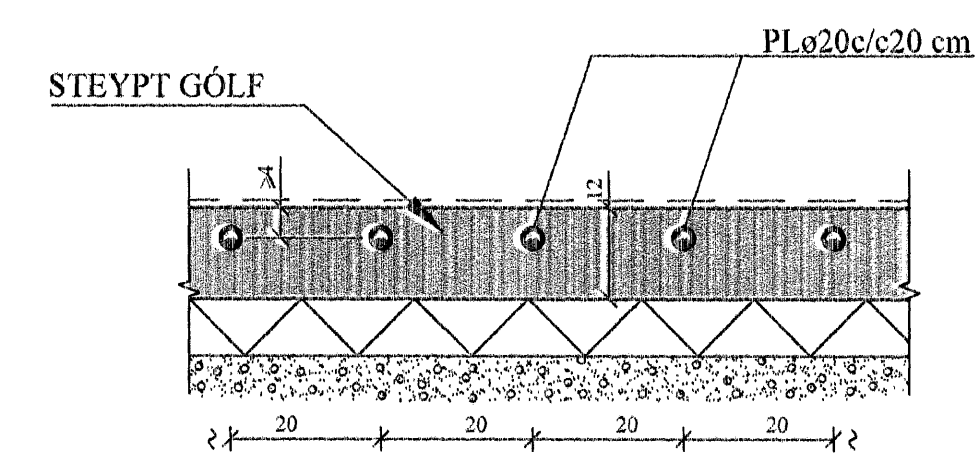

GÓLFHITALÖGN:

PLø20c/c20 cm, INNSTEYPT
NEMA ANNAD SÉ TEKID FRAM

AFL GÓLFHITALAGNAR:

Nr.	Langd	Afl	Rými
1)	86 m	1.548 W	Herbergi
2)	85 m	1.530 W	Herbergi
3)	54 m	972 W	Snyrtling
4)	75 m	1.350 W	Herbergi
5)	91 m	1.638 W	Hjónaherbergi
6)	71 m	1.278 W	Geymsla
7)	35 m	630 W	Þvottur
Alls:		8.946 W	

SKÝRINGAR FYRIR GÓLFHITALAGNIR:

- Í DREIFIRÖRUM:** Í LAGNASTOKKUM PEXRÖR MED SÚREFNISKÁPU, EINANGRUD MED DRAGHÓLKUM Í ÁLKÁPU, (t.d. Wirsbo- e-valPEX) OG Í STEYPTUM GÓLFPLÖTUM SÖMU RÖR Í VEL SVEIGJANLEGU PEH BYLJURÖRI ("RÖR Í RÖR").
 - Í GÓLFMOTTUM:** PEXRÖR MED SÚREFNISKÁPU GERÐAR FYRIR 60°C OG 0.6 MPa Í 50 ÁR. (t.d. Wirsbo- e-valPEX). RÖRIN SKULU VIÐURKENND AF RB.
 - Í DEILIRÖRUM:** AFSINKUNARPOLIN MESSINGRÖR Ø20 FRÁ SAMA FRAMLEIÐANDA OG PEXRÖRIN.
- VIÐ TENGINGAR SKAL NOTA TILHEYRANDI FITTINGS VIÐURKENNDAN Í HITALAGNIR AF RB. LAGNAVINNA SKAL FRAMKV.EMD SKV. FYRIRMÆLUM FRAMLEIÐANDA LAGNAEFNISINS. VATNSÞRÝSTINGUR. 0.2MPa. SKAL HAFÐUR Á RÖRUM VIÐ ÚTLAGNINGU STEYPU.

- ÁÐUR EN SAMSEYTI Á ÞÍPUM ERU HULIN, SKAL PRÓFA ALLAR LAGNIR MED 6 BAR ÞRÝSTINGI OG ÞAD LÁTID STANDA Í 30 MÍN. EN ÞÁ ER ÞRÝSTINGUR LÁTINN FALLA SNÓGGT NIÐUR Í 0.5 SINNUM INNTAKSÞRÝSTING. FARI HANN ÞÁ LÍTILEGA UPP ER HANN LÁTINN STANDA Í 90 MÍN. FALLI ÞRÝSTINGUR EKKI Á ÞEIM TÍMA ER KERFID ÞÉTT. ATHUGA SKAL ÖLL SAMSEYTI.
- FESTA SKAL UTANÁLIGGIANDI LAGNIR MED 1200 mm MILLIBILI.
- HREINSA SKAL ÖLL ÓHREININDI OG SVARF ÚR LÖGNUM.
- SETJA SKAL RIFFLUÐ HLÍÐARRÖR FYRIR 20 mm SLÓNGUR TIL VARNAR ÞAR SEM ÞÍPUR FARA GEGNUM VEGGI, GÓLF, TENGIJAST KISTUM OG Á FRAMRÁSARLAGNIR AD MOTTUM.

BREYTINGAR	

TILVÍSANIR:

SKÝRINGAR..... SJÁ TEIKN. NR. 2-01

Sampykkt þann
20 JULI 2007
Byggingfulltrúinn í Hafnarfirði
F.h. Sigurbjartur Halldórsson

Reikn.	Jón Kr	MAJ '07	Útgefð:	07.05.2007
Telkn.	GN	MAJ '07	Kverð:	1:50
Afh.				1:10
Samþ.				

FURUÁS 35
Hafnarfirði Nr. 2-05

Verkluti GÓLFHITAKERFI, GRUNNMYND 1. HÆÐ, SKÝRINGAR.	Jón Kinnbjörnsson Byggingarverkefnaábyrgur FVI Skúlagata 19 101 Reykjavík Sími: 551-0820 Gsm: 863-2154 Rit: 210754-4629 Netfang: jkinn@simnet.is http://www.VSK.is
---	--