


Grunnmynd
M 1:50

Samþykkt þann
20 JULI 2007
Byggingulltrúinn í Hafnarfirði
F.h. Sigurbjartur Halldórsson

Úr Gildi

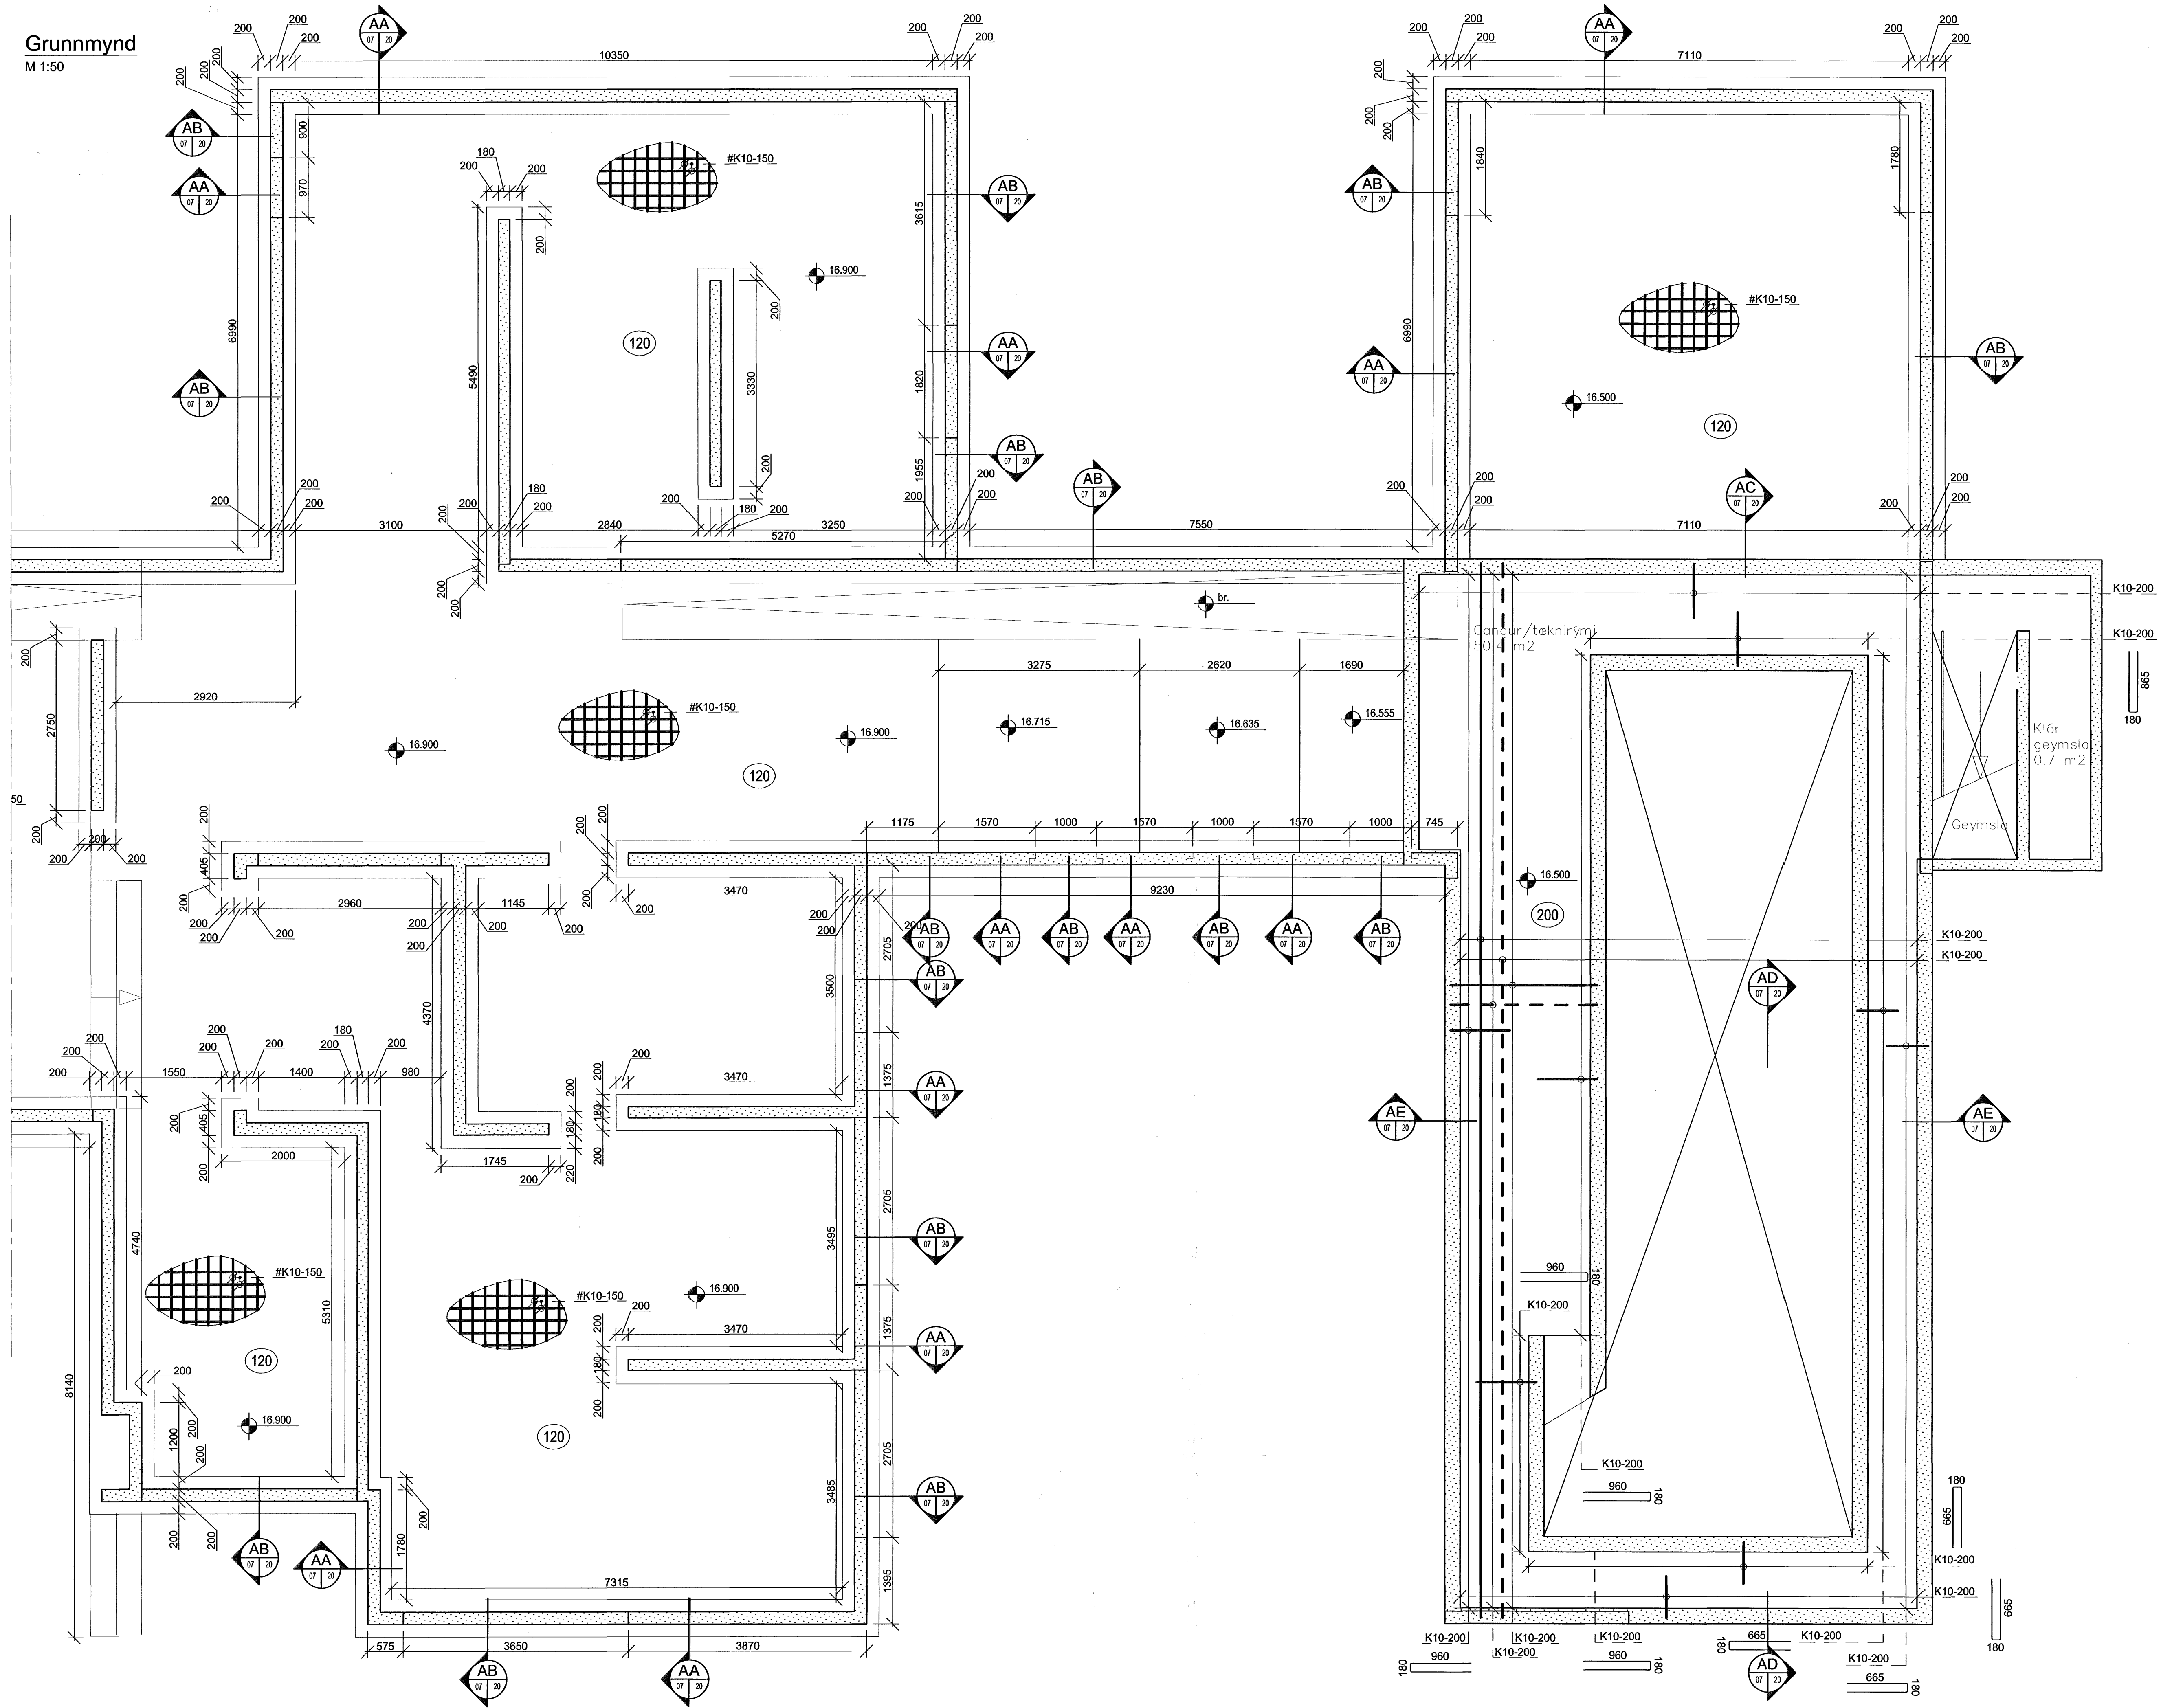

Skýringar.

Öll mál eru í mm. nema hæðarkótur í m.
Sjá almenn skýringablöð, teikningar Línuhönnunar B-01 - B-04.
Sjá einnig viðeigandi teikningar annarra hönnuða sem tilheyra þessu verk.

ÚTG.	BREYTING	DAGS.	NAFN	YFIRF.

A1

*fr. Ann Unnifur
080360.3637*

Stekkjjarberg 9 - Hafnarfjörður
Einbýlishús
Botnplata - Sökkjar
Grunnmynd 2

TEKNIKNÖMR MA06MB B-07	MÆLIKVÆR 1:50	ÚTGÁFA
Línuhönnun verkfæðistofa SÍMI: 595 1500, FAX: 595 1501 LYFRFARID	MAFN E.E MBG	DAGSETNING júní 2007 júní 2007
SAMB. <i>Stekkjjarberg 9</i> 229		

M:Stekkjjarberg_9\Teikningar\Teikningar\L1\Bunlarvirk\Grunnar