


G=28,55

G=28,45

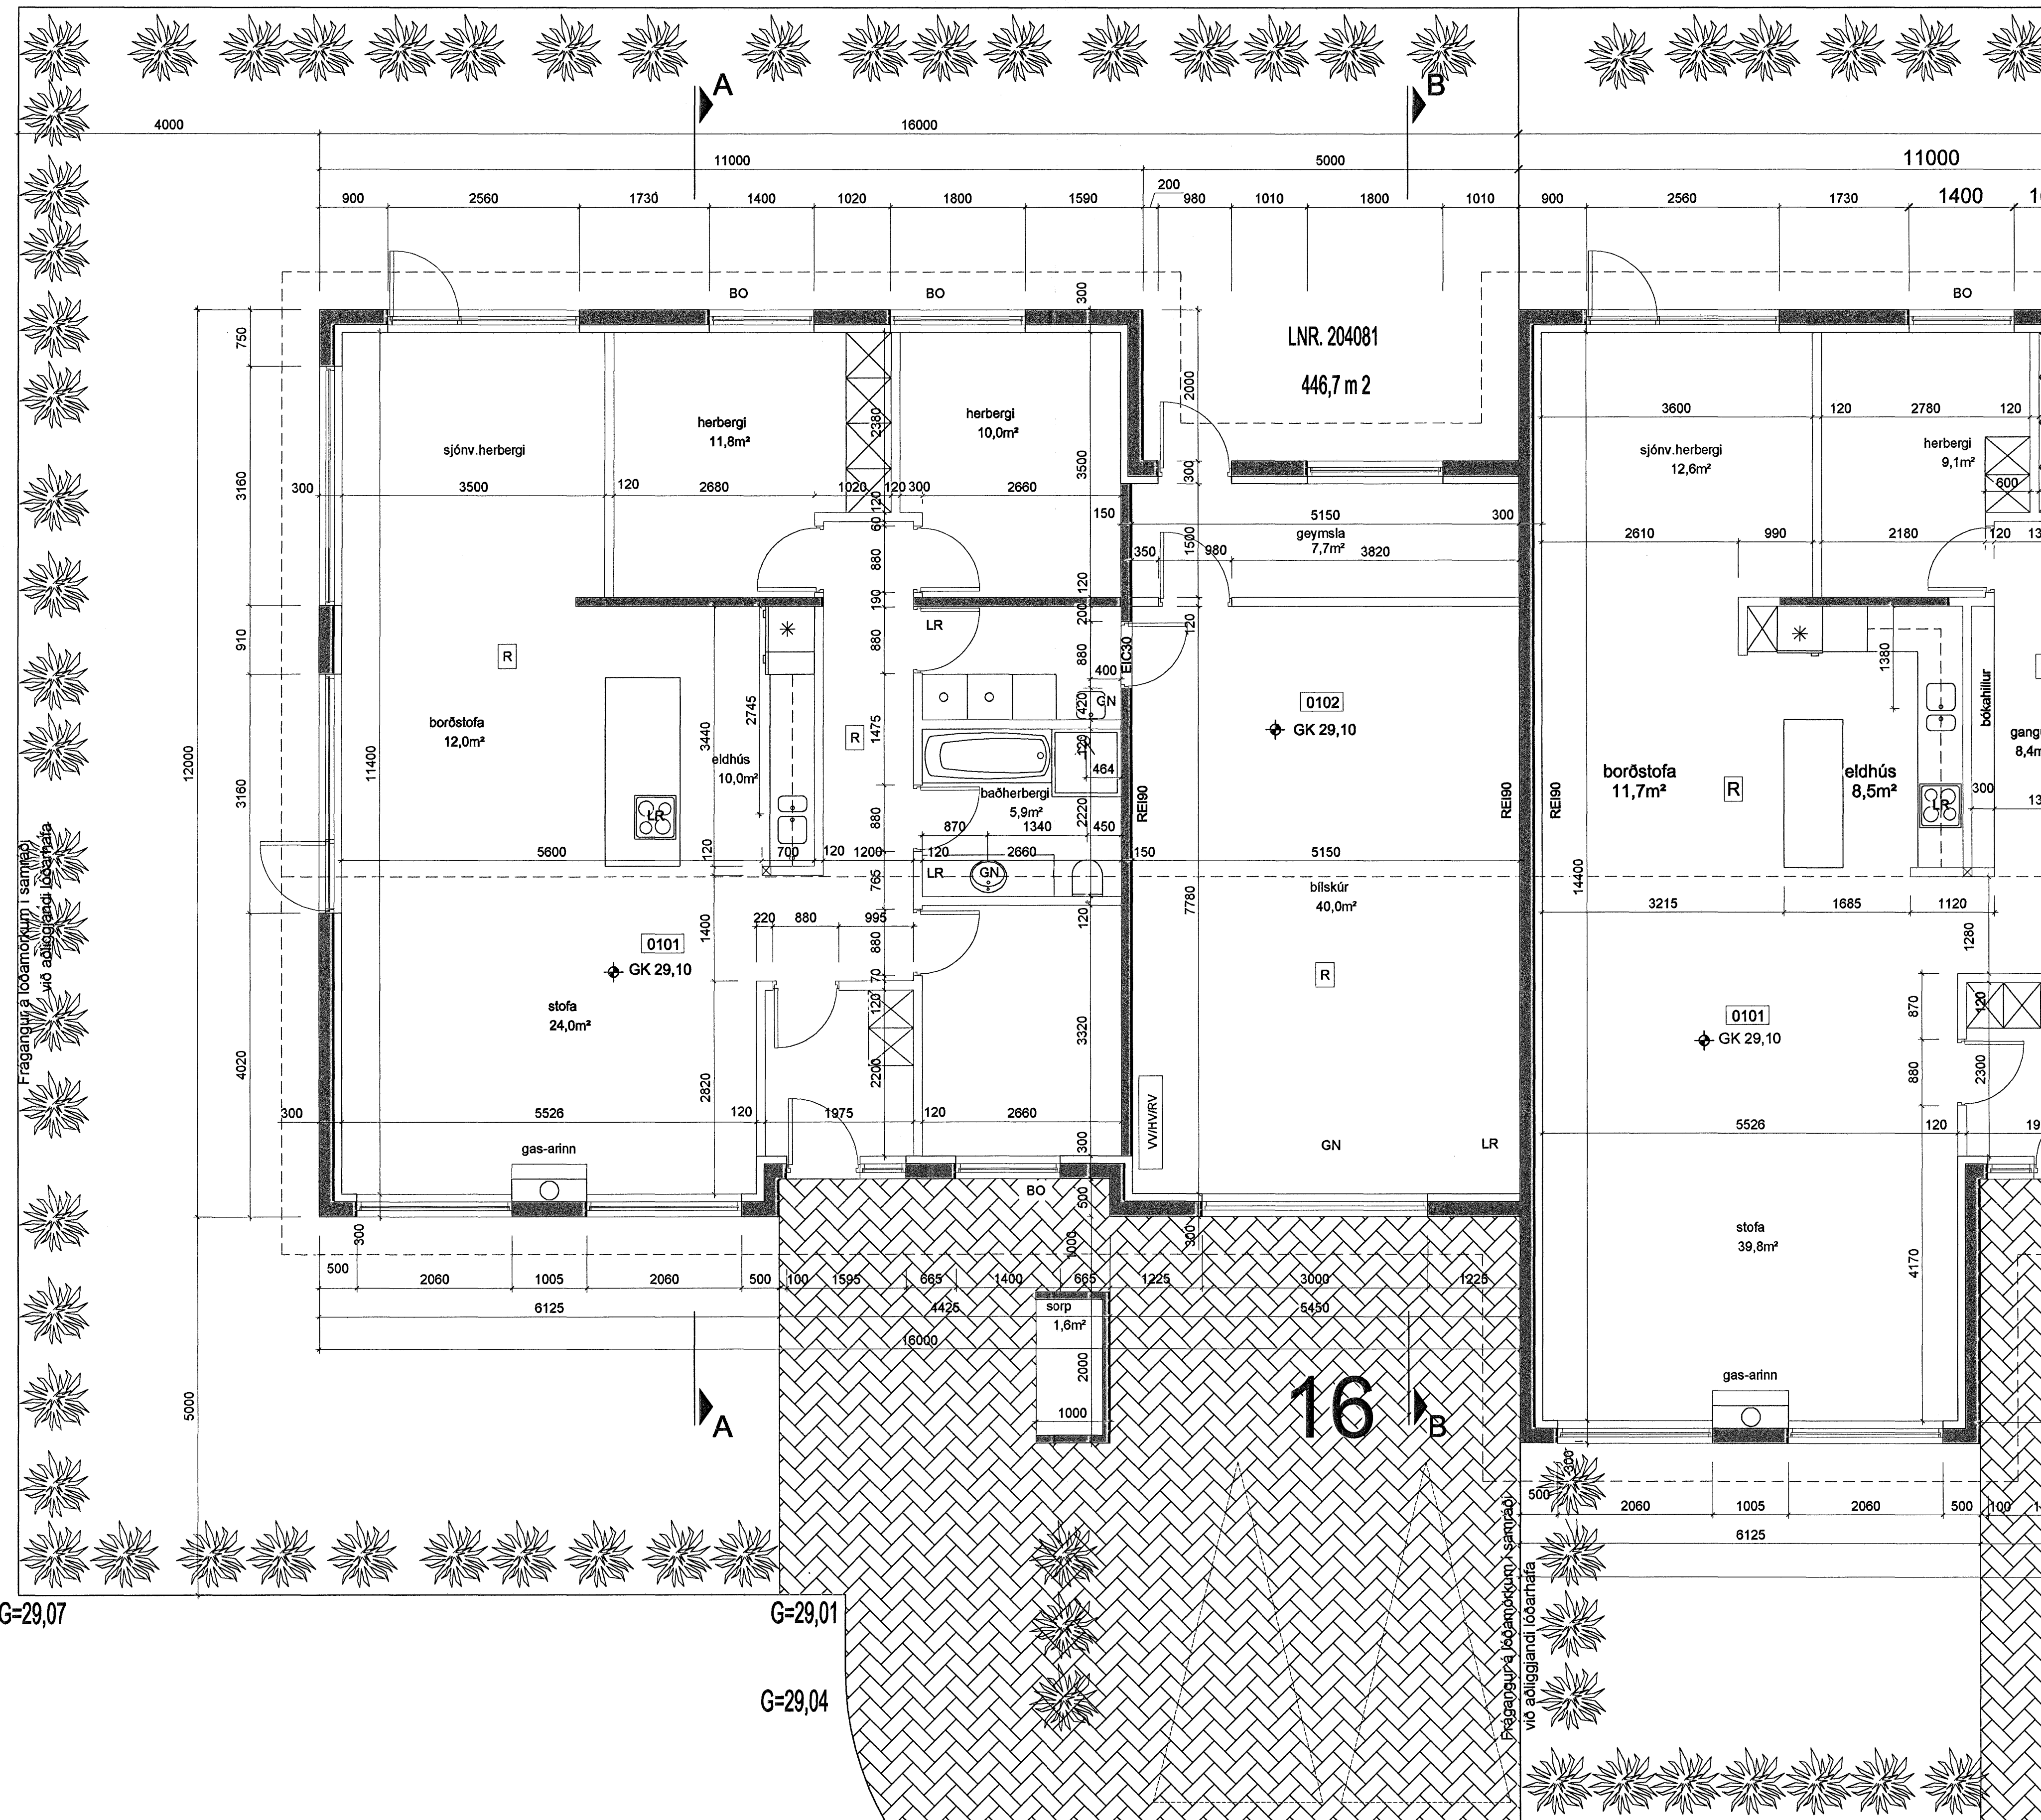

GRUNNMYND


1:50

GRUNNMYND

1:50

G=29,17
HNOÐRAVELLIR

Samþykkt þann
20 JULI 2007
Byggingulltrúinn í Hafnarfirði
F.H. Sigurbjartur Halldórsson

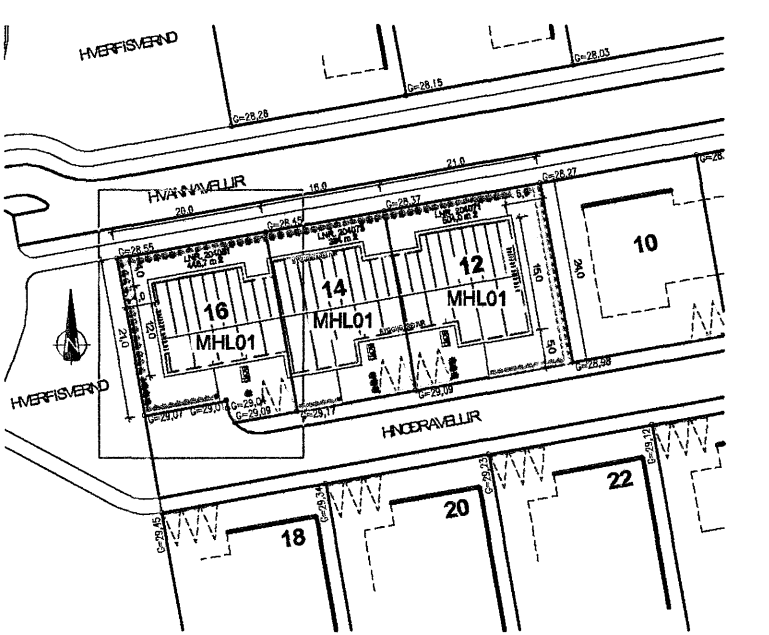

BYGGINGARLÝSING
FYRRIRHUGAD ER AD BYGGJA STADSTEYPT RÁÐSHÚS Á ENNI HÆÐ SEM HVÍLIR Á STEYPTUM SOKKLI OG PLOTU MED JÁRNBEINTRI STEINSTEYPU EINFÖLD BILGEYMSLA . ÖNNUR RÝMISSKIPAN ER: ANDDYRI, STOFA, ELDHÚS, BORÐSTOFA, 3 HERBERGI, TVÖ BAÐHERBERGI OG DVÖTTAHÚS. HÚSIÐ ER ENANGRAN AD INNAN MED MÚRHÚÐADA VEGGI AD INNAN OG LÖÐMURSALLADA UTAN. INNVEGGIR ERU ÝMIS GÖPSPLÖTUVEGGIR Á 70 MM BLIKSTODUM MED ENANGRUN EDA STADSTEYPTIR VEGGIR. ÞAK ER BYGGT UPP AF TIMBURSPERRUM Á BURBARBITA Í MÆNI MEÐ ENANGRUN MILLI SPERRA, OFAN Á BORDAKLÆÐNINGU ER ÞAKPAPPA KLÆTT BÄRUKLÆÐNINGU. TIMBUR GLUGGAR OG HURDIR. ÖLL INNTÖK ERU Í BILGEYMSLU, FORSMÍÐUD SORPGEYMSLA. Í GLUGGUM ER TVÖFALT ENANGRUNARGLER K-GLER, LOKUD RÝMI LOFTRÆST OG NIDURFÖLL Í BLAUTRÝMUM. BYGGINGIN ER SAMKV. SKILMÁLUM SKIPLAGSÝFRIVALDA UM HÁMARKSHÆÐ OG STÆRÐIR. FRÁGANGUR Á LÖBAMÖRKUM VERÐUR GERÐUR Í SAMRÁÐI VID LÖBARHAFA AÐLIGGANDI LÖBA.

LÖÐ NR. 12 LANDNR. 2040711 STADGREINIR 39400120. LÖÐARSTÆRÐ 504,0 m² NÝTINGAHLUTF. 039
LÖÐ NR. 14 LANDNR. 204073 STADGREINIR 3940014 LÖÐARSTÆRÐ 384,0 m² NÝTINGAHLUTF. 050
LÖÐ NR. 16 LANDNR. 204081 SRADGREINIR 39400160 LÖÐARSTÆRÐ 446,7 m² NÝTINGAHLUTF. 0,40

BREYTINGAR

NR.	DAGS.	BREYTING	SD.
1	10.04.2007	BREYTINGAR Á INNRA SKIPLAGI	

K.J. HÖNNUN EHF 460902-2150
TEL: 554-3232
TEL: 897-3680
TEL: 899-3234
E-MAIL: khonnun@visir.is

HÖNNUN - SKIPLAG - RÁÐGJÖF
KJARTAN RAFNSSON FRIÐDA 270065-9539
JÓN M. HALLDÓRSSON BYGGINGAFR. 091162-3509

SAMÞYKKT
VERK
HNOÐRAVELLIR 16
HAFNARFIRÐI

TEKNING
GRUNNMYND

KVARDI
1:50

DAGS.
23.02.2007
TEKNAÐ AF
KR, JMH
TEKNING NR.
20-01