Samþykkt þann
20 JULI 2007
Byggingfulltrúinn í Hafnarfirði
F.h.Sigurbjartur Halldórsson

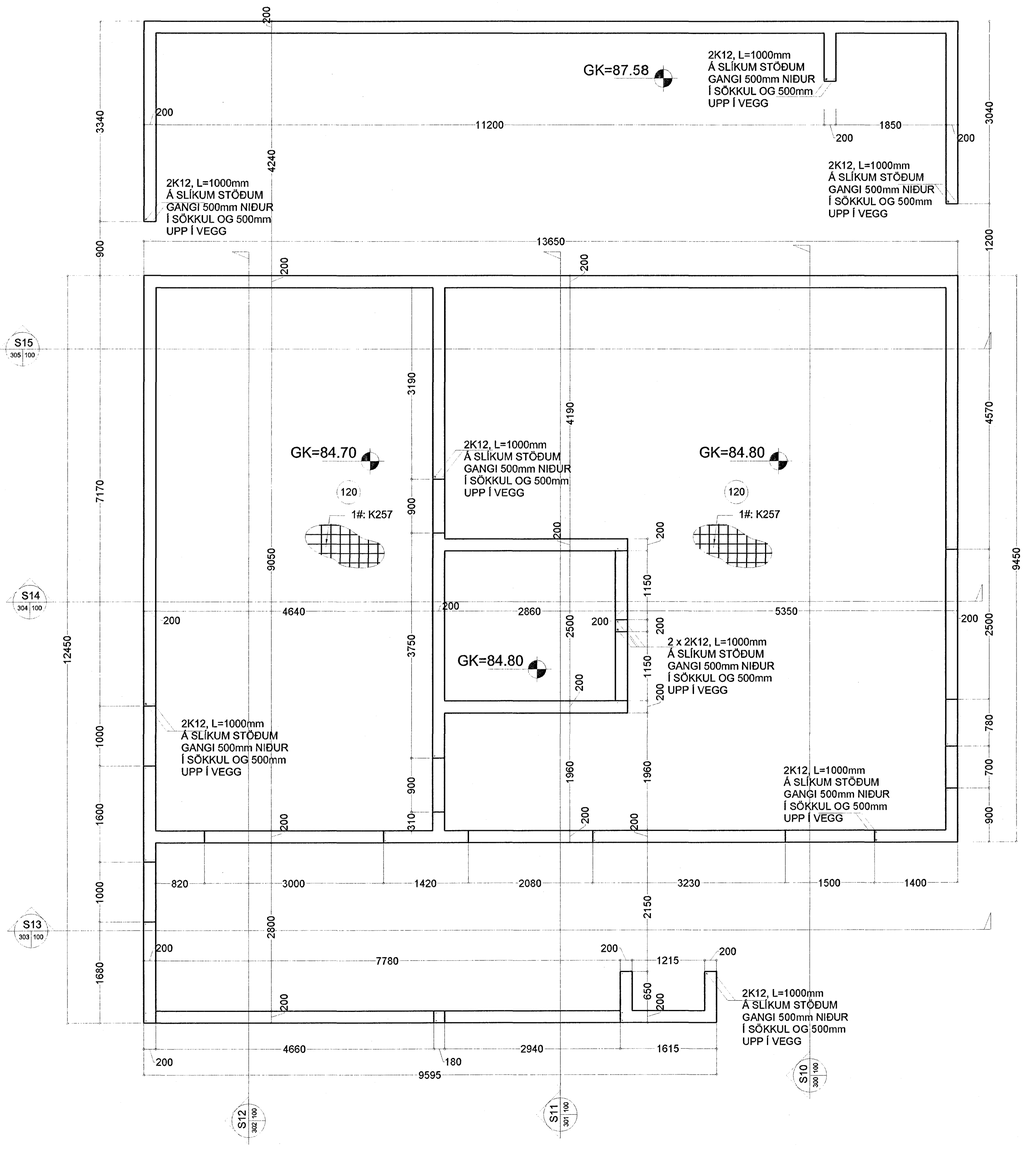

SKÝRINGAR:

FRÁGANGUR JÁRNA:
SKEYTILENGD SÉ 40* ÞVERMÁL JÁRNA
Í STAÐ ÞESS AÐ BEYGJA AÐALJÁRN Í HORNUM
KOMI VINKLAR AÐ LENGD 2* SKEYTILENGD

EFNI OG EFNISGÆÐI:
STEYPUSTYRKTARSTÁL SÉ KAMBSTÁL KS42
STEINSTEYPA SÉ S250, SIGMÁL 4 TIL 8 CM
VATNSSEMENTSTALA 0.55 OG LOFT 4 TIL 6%
MÆLT EFTIR NIÐURLÖGN
SJÁ ENNFREMUR ÍSLENZKAN STAÐAL ÍST 10

K10c/c200 — TÁKNAR ENDA Á ÓKRÓKBEYGÐU JÁRNI MERKIR AÐ 10mm KAMBSTÁL LEGGIST MEÐ 200mm MILLIBILI

GK=37.00 — HÆÐ Á FULLFRÁGENGINNI PLÖTU SÉ 37.00 m.y.s.

FYLLING Í OG AÐ SÖKKLUM SÉ HREIN GRÓF MÖL SETT Í LÖGUM VIÐ VÖKVUN OG ÞJÖPPUN. LAGÞYKKT RÆÐST AF STÆRÐ TITRARA, ÞÓ MEST 800mm.
MESTA ÁLAG UNDIR SÖKKLUM ER MINNA EN 0.3 N/mm2
UNDIRSTÖÐUR STANDI Á ÞJAPPAÐRI FYLLINGU

S4 (S2 | S1) — TÁKNAR SNIÐ TEKIÐ Í STEFNU ÖRVAR

S1 TÁKNAR TEIKNINGARNÚMER ÞAR SEM SNIÐ ER TEKIÐ
S2 TÁKNAR TEIKNINGARNÚMER ÞAR SEM SNIÐ ER SÝNT

SJÁ ENNFREMUR TEIKNINGU 717-S-000 OG TEIKNINGAR ARKITEKTS

ALLAR MÁLSETNINGAR SKAL BERA SAMAN VIÐ TEIKNINGAR ARKITEKTS

ÚTGÁFA	BREYTING	DAGSETT	TEIKNAÐ	YFIRFARIÐ	ÚTGÁFA	BREYTING	DAGSETT	TEIKNAÐ	YFIRFARIÐ

VERKFRÆÐISTOFAN möndull
SVEINBJÖRN JÓNSSON
Byggingaverkfræðingur
Birkihlíð 8, 105 Reykjavík
Sími 568-8255, kt. 591184-1139

TEIKNAÐ	SVBJ
HANNAÐ	SVBJ
YFIRFARIÐ	SVBJ
DAGSETT	MARS07
VERKNÚMER	2210

VERKHEITI: HLÍÐARÁS 39, HAFNARFJÖRÐUR
EFNI: BURÐARÞOL
TEGUND: SÖKKLAR
ÁRITUN AÐALHÖNNUÐAR
VERKN. VERKHLUTA: 2210
BLAÐ-TÆKI: A1
BLAÐNÚMER: S-100