


Þynning í vegg.
 Timburklæðning
 á vegg

Þynning í vegg.
 Málst

Þynning í vegg.
 Timburklæðning
 á vegg

Niðurfallsrör.

Niðurfallsrör.

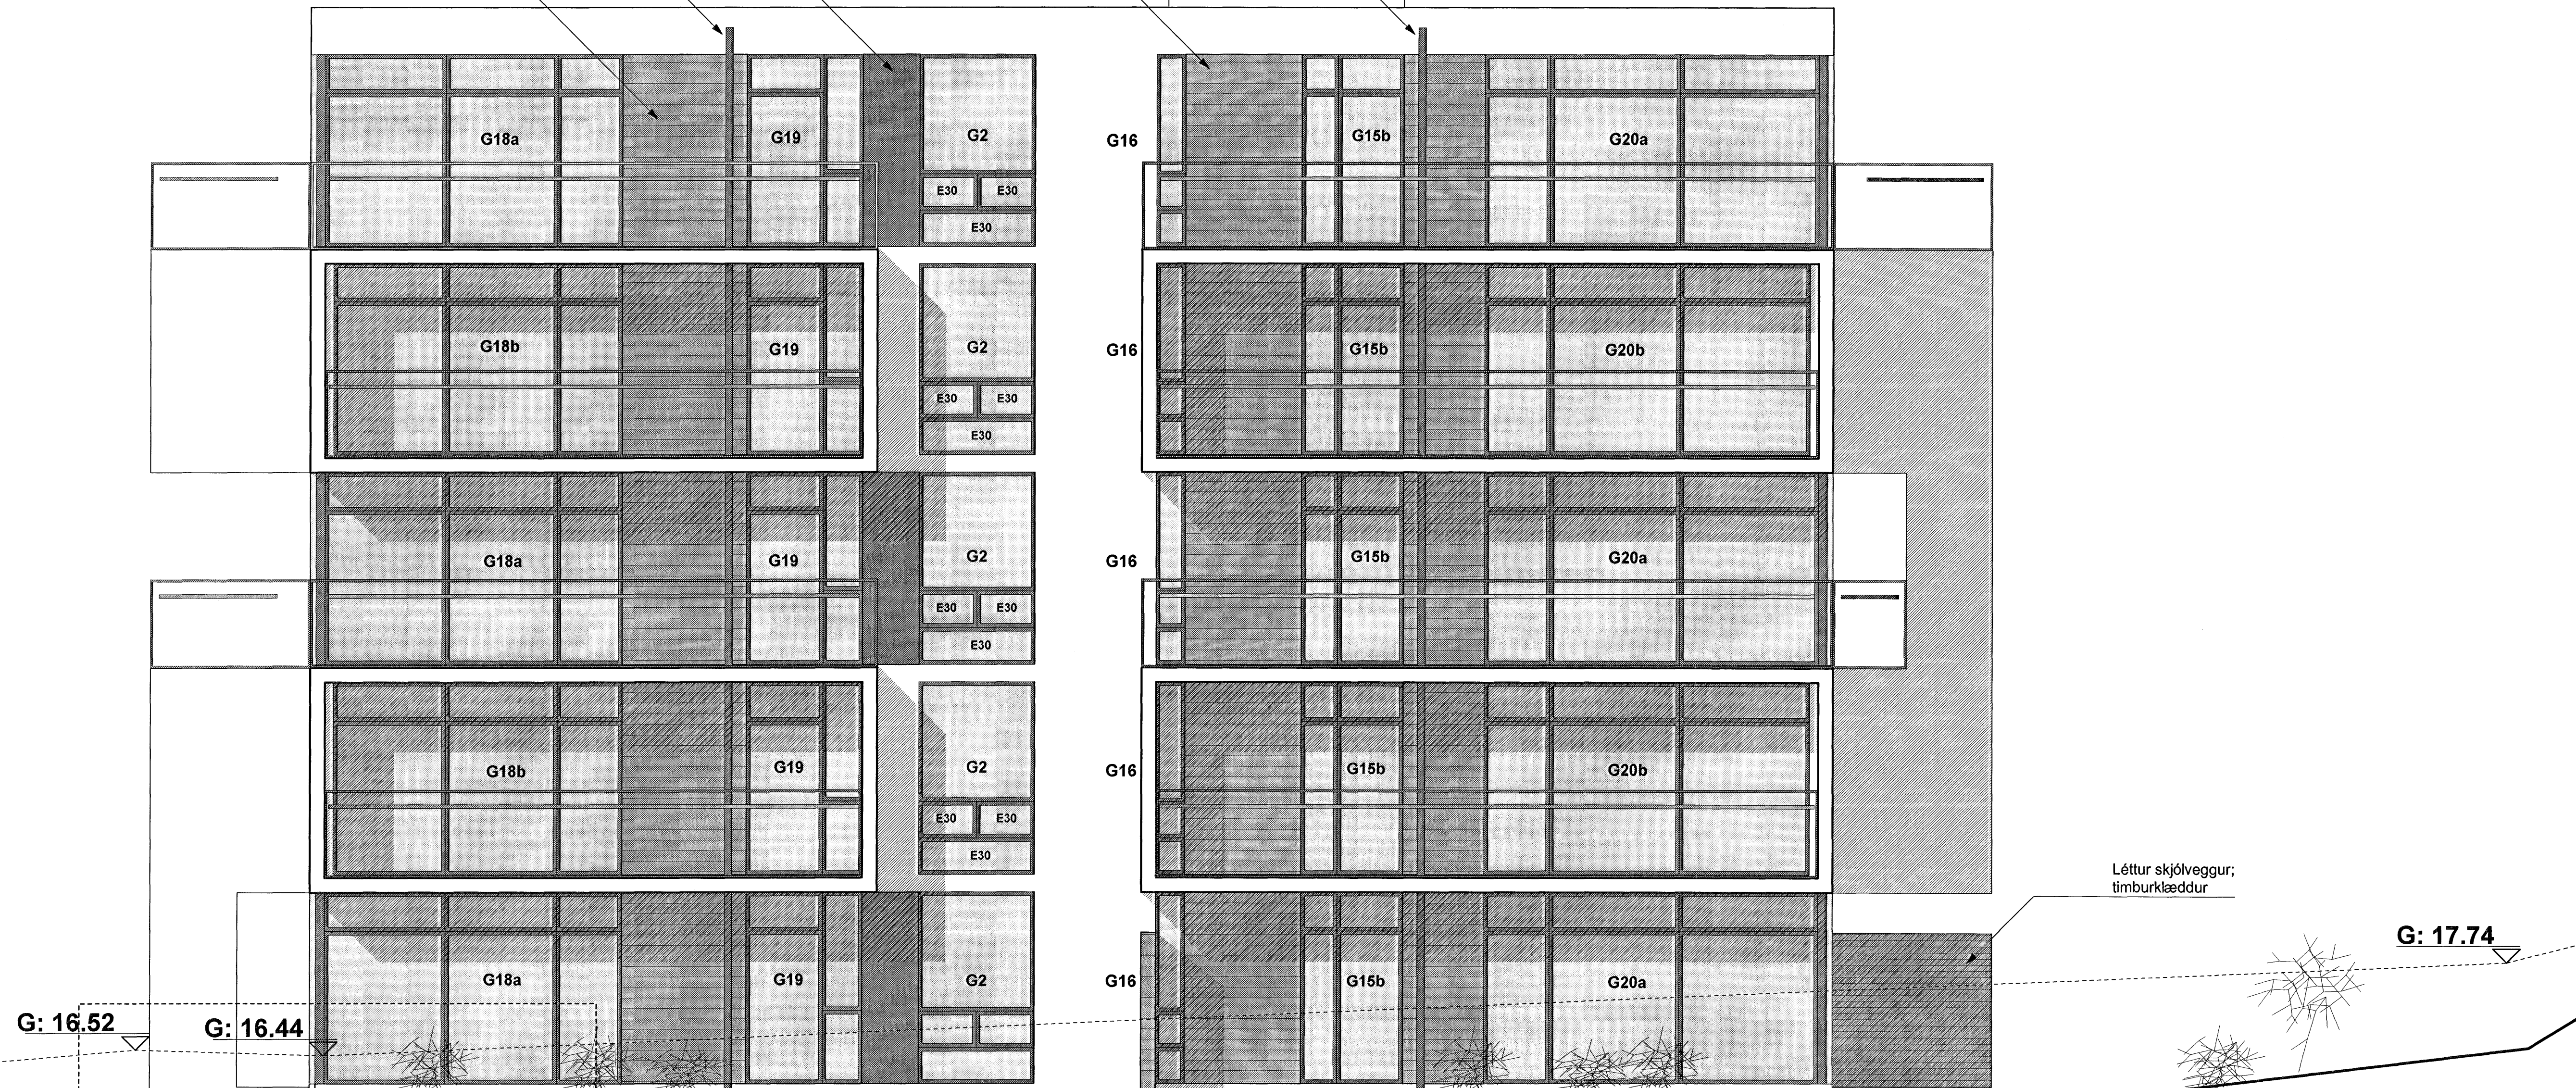

Léttur skjólveggur;
 timburklæddur

ÚTLIT SUÐUR

Gunnar Páll Kristjánsson