

Þynning í vegg.
Báruál á vegg


Þynning í vegg.
Málist

Þynning í vegg.
Timburklæðning
á vegg

Niðurfallsrör.

Þynning í vegg.
Málist

Þynning í vegg.
Timburklæðning
á vegg

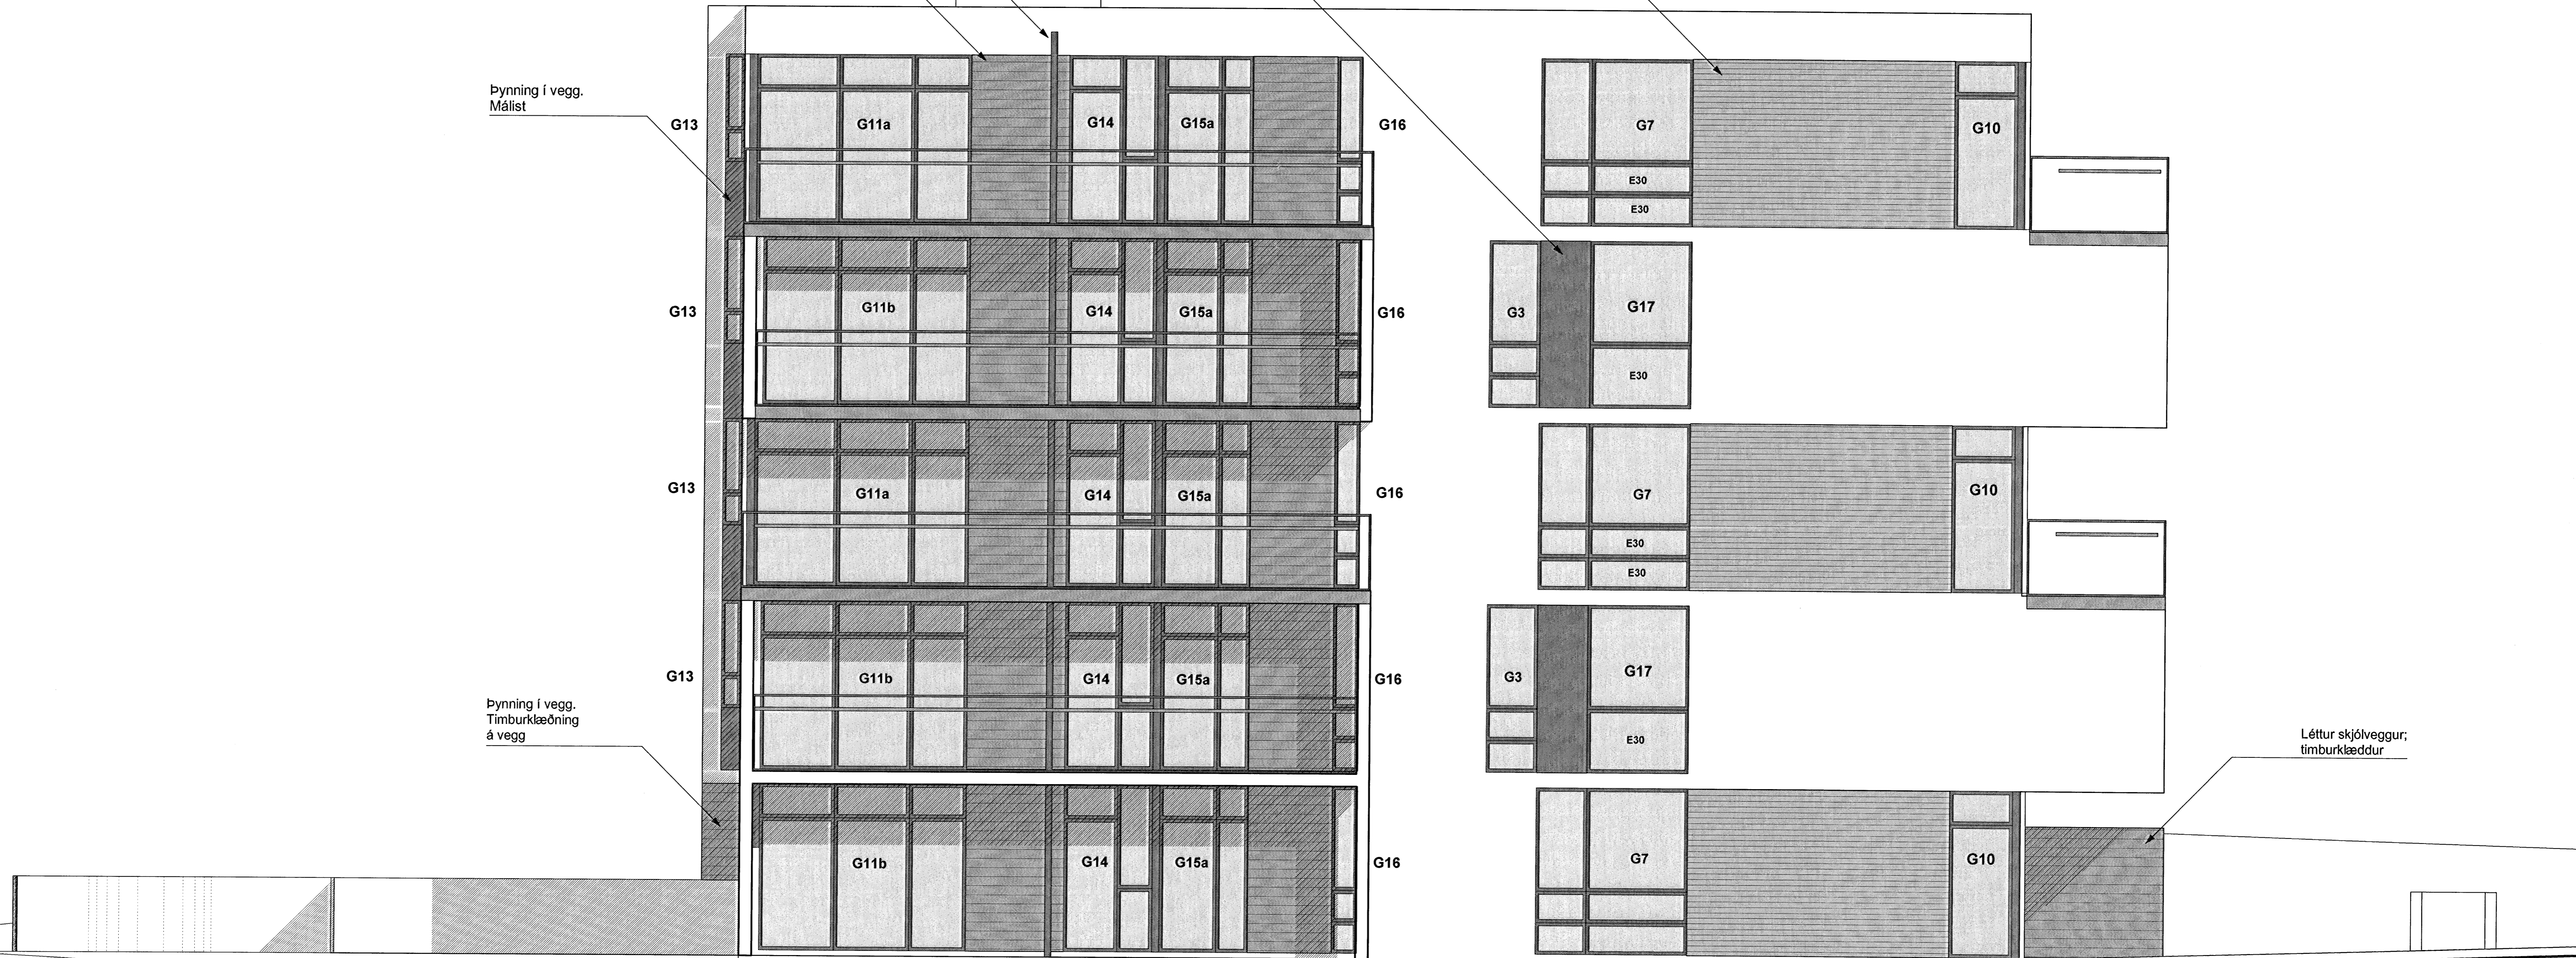

Léttur skjólveggur;
timburklæddur

ÚTLIT VESTUR