


Grunnlagnir 1:50

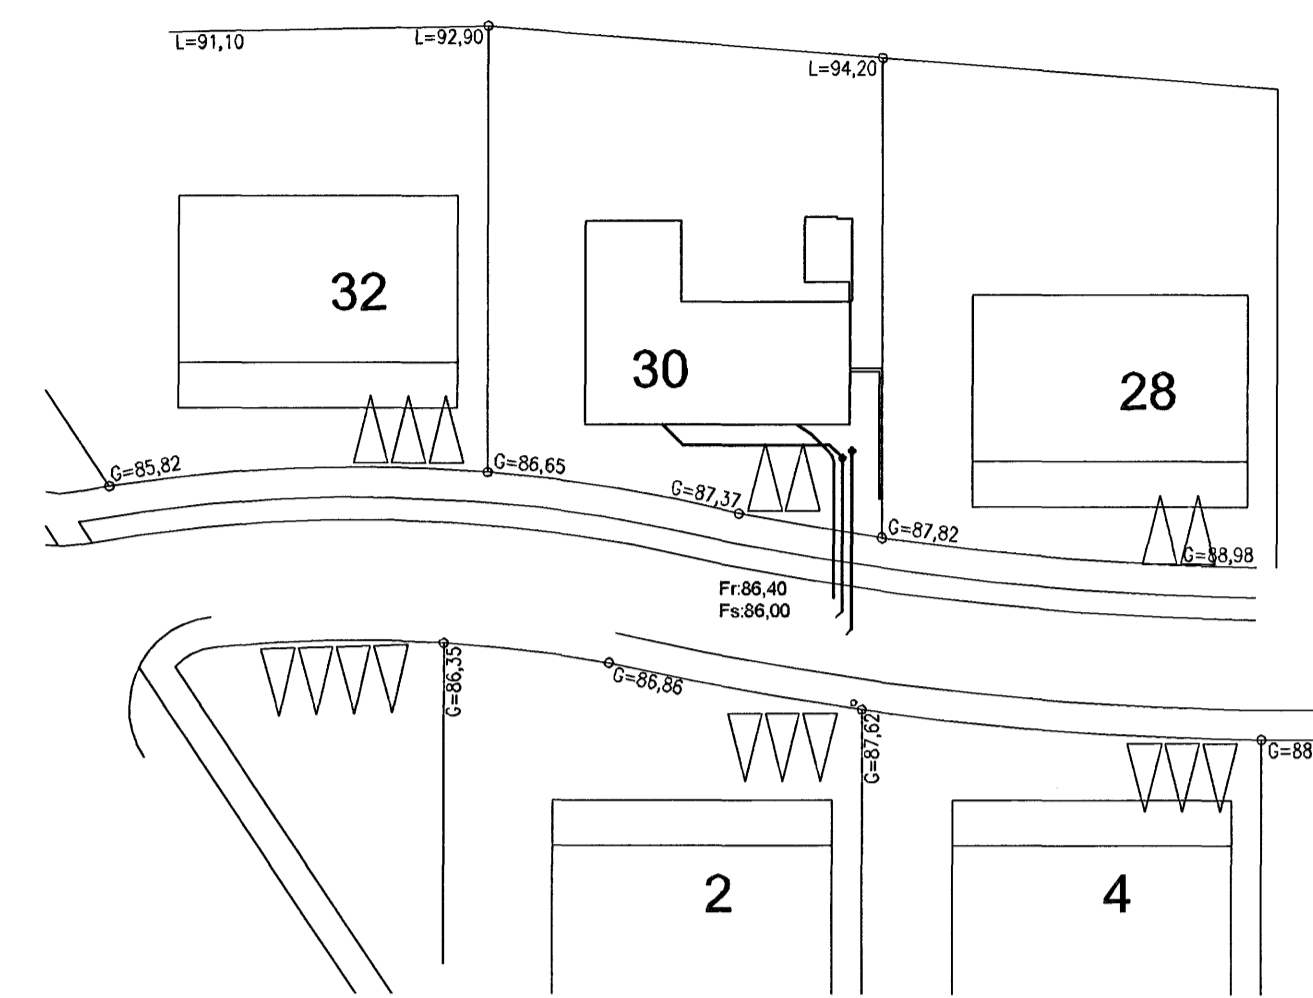

Afstöðumynd 1:500

Tákn fyrir lagnir

Skolplögn	VS	Vatnssalerni
Regnvatnslögn	HL	Handlaug
Jarðvatnslögn	BK	Baðkar
Jarðvatns+Regnvatnslögn	SB	Steypið
Neysluvatn	EV	Eldúsvaskur
Bakrennslí Hitaveitu	pV	Þvottavél
	SV	Skólvaskur
	GNF	Gegnumstreymisniðurfall
	NF	Niðurfall
	FP	Fallþrpa
	pN	Þakniðurfall

Skýringar

Fróveitulagnir undir botnplötu og utan með húsi skulu vera úr PVC.
 Grafar skal fyrir lögnum í fullþjoppað fyllingaefti.
 Undir og umhverfis rörin skal vera minnst 150 mm sandlag.
 Lagnir skulu liggja á belgnum ekki á múffum.
 Skeyta skal rör með þar til gerðum þéttlingjum.
 Þess skal gætt að rör geti þanist aðilega.

Sampykkt þann
20 JULI 2007
 Byggingfulltrúinn í Hafnarfirði
 F.h. Sigurbjartur Halldórsson

Útgáfa	Breyting	Dagsetning	Hannað
Sveinbjörn Hinriksson Byggingatæknifræðingur KÍ 180851-2829 Brekkugötu 8 Hafnarfirði Sími: 555-4008, 861-9851 Netfang: svrennih@internet.is		Staður: Hlíðarás 30 Hafnarfirði Skýring: Grunnlagnir	
Hannað / Teiknað	Kvarð	Dagsetning	Verkr.
<i>[Signature]</i>	1:50	19.7.07	30-07
	1:500		2-01