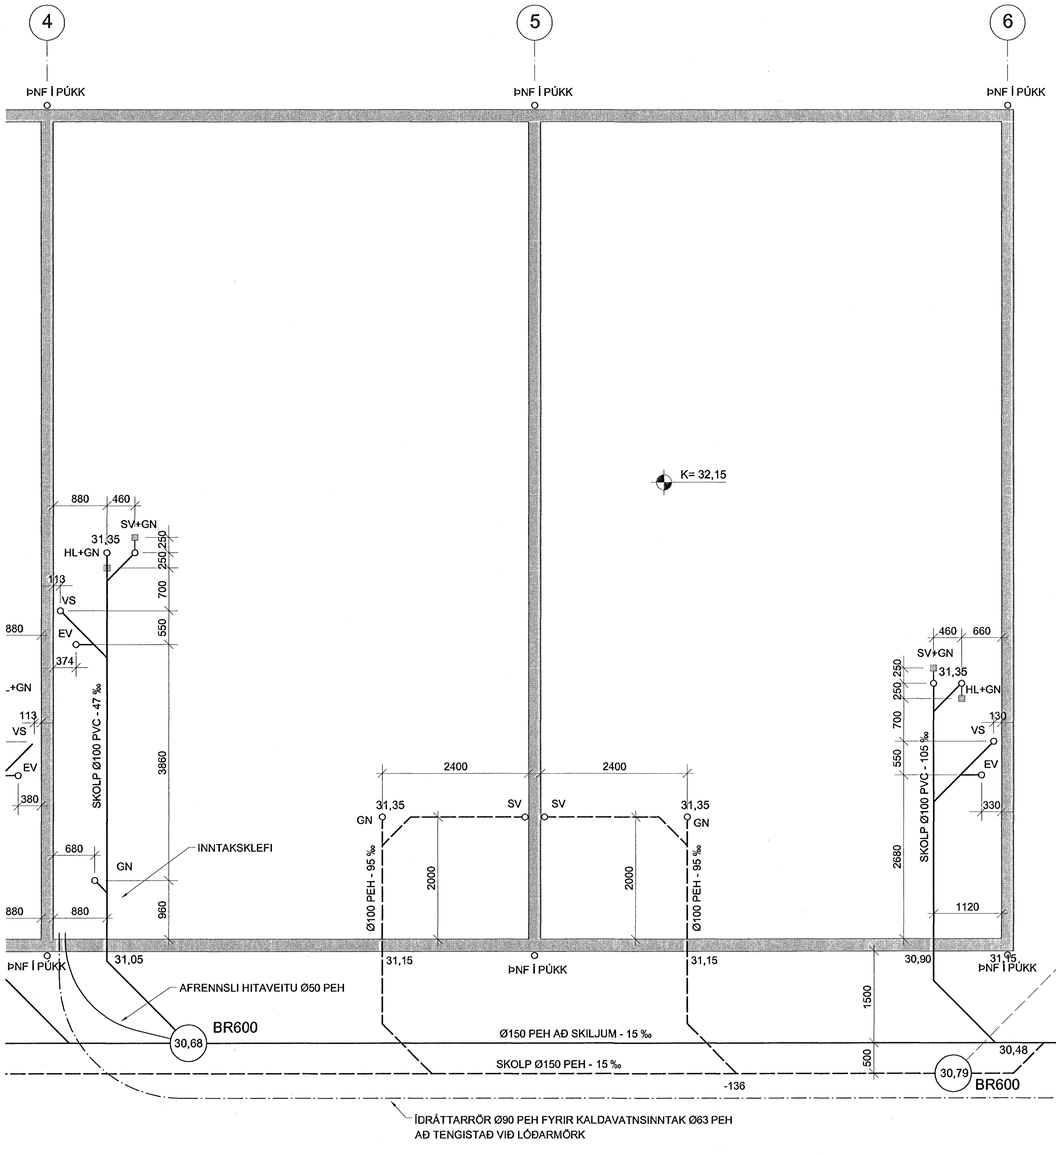

GRUNNLAGNIR - SUÐURHLUTI HÚSS 1:50

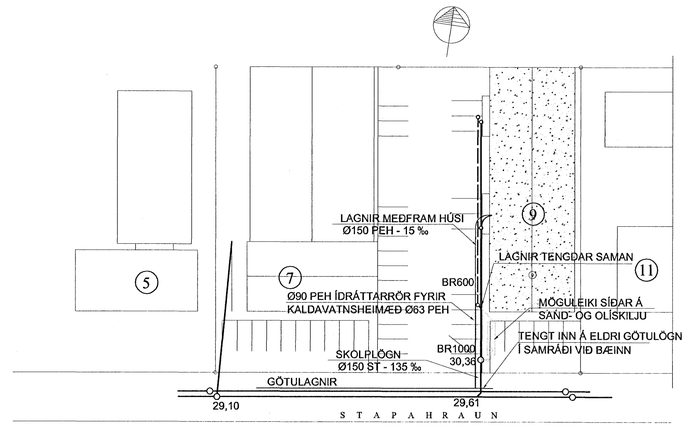

AFSTÖÐUMYND 1:500

FRÁRENNSLISLAGNIR

LAGNIR FRÁ GÓLFNIÐURFÖLLUM Í SAL OG SKOLVASKI ERU PEH LAGNIR OG SKILDAR FRÁ SKOLPLÖGNUM. ÞÆR LIGGJA MEÐFRAM HÚSI AÐ BRUNNI VIÐ HÚSHORN OG TENGJAST ÞAR VIÐ SKOLPLAGNIR. MÖGULEIKI ER SÍÐASR AÐ KOMA FYRIR OLÍU- OG SANDSKILJU VIÐ HÚSENDANN.
SKOLPLAGNIR INNANHÚSS ERU PVC LAGNIR PAKKAÐAR MEÐ GÚMMÍHRINGJUM.
UTANHÚSS ERU SKOLPLAGNIR ÚR PEH EN LEYFILEGT ER AÐ NOTA STEINLAGNIR Í STAÐINN. SKOLPLAGNIR LIGGJA MEÐFRAM LANGHLIÐ HÚSSINS TIL SUÐURS Í BRUNN NÁLÆGT LÓÐARMÖRKUM OG ÞAÐAN ÚT Í GÖTU OG TENGJAST VIÐ BÆJARLAGNIR Í SAMRÁÐI VIÐ BÆINN.
GERT ER RÁÐ FYRIR AÐ ÞAKNIÐURFÖLL SÉU SETT Í STAÐBUNDIÐ PÚKK VIÐ HÚS.

MERKINGAR

BR:	BRUNNUR
GN:	GÓLFNIÐURFALL MEÐ VATNSLÁS
ÞN:	ÞAKNIÐURFALL
EV:	ELDHÚSVASKUR
SV:	SKOLVASKUR
ÞV:	ÞVOTTAVÉL
HL:	HANDLAUG
BK:	BAÐKAR
SB:	STEYPIBAÐ
VS:	VATNSSALERNI

PÖKKUÐ SKOLPLÖGN
PÖKKUÐ REGNVATNSLÖGN
PÖKKUÐ REGN- OG JARÐVATNSLÖGN
ÓPÖKKUÐ JARÐVATNSLÖGN

Samþykkt þann
2 3 JUL! 2007
Byggingafulltrúinn í Hafnarfirði
F.h. Kristján Þórarinsson

18.7.07
HEILBRIGÐISEFTIRLITS
HAFNARFJARÐAR-
OG KÓPAVOGSSVÆÐIS
Garðatorgi 7 - 210 Garðabæ

BREYT.	DAGS.	TEXTI	
1	14.07.07	TENGING VIÐ BÆJARLÖGN, OLÍUSKILJA	KMÞ

STAPAHRAUN 7-9 HAFNARFIRÐI

GRUNNLAGNIR
SUÐURHLUTI OG AFSTÖÐUMYND

HANNAD: KMÞ	TEIKNAÐ: KMÞ	YFIRF.: KMÞ	DAGS.: 1.FEB. 2007	
SAMÞYKKT:			KT.: 130257-2409	

VERKFRÆÐISTOFA KÓPAVOGS EHF
Dalvegi 18, 201 Kópavogi
Sími: 534-8810 Fax: 534-8818
verkkop@internet.is/Gsm 821-4922

SKJAL:
KVARÐI 1:50 / 1:500
BLAÐ NR. L-02

17.7.2007 15:55:56