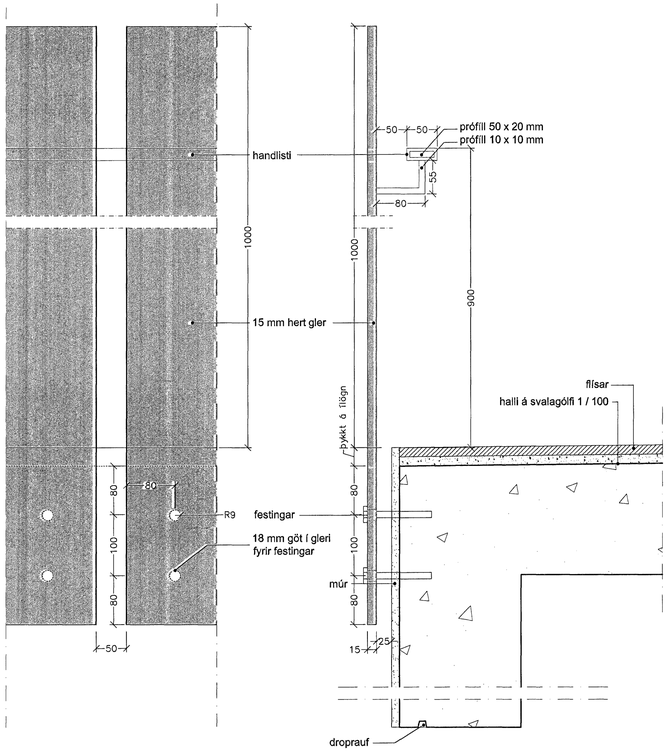

10 deili í svalir og handrið, lóðrétt og útlit

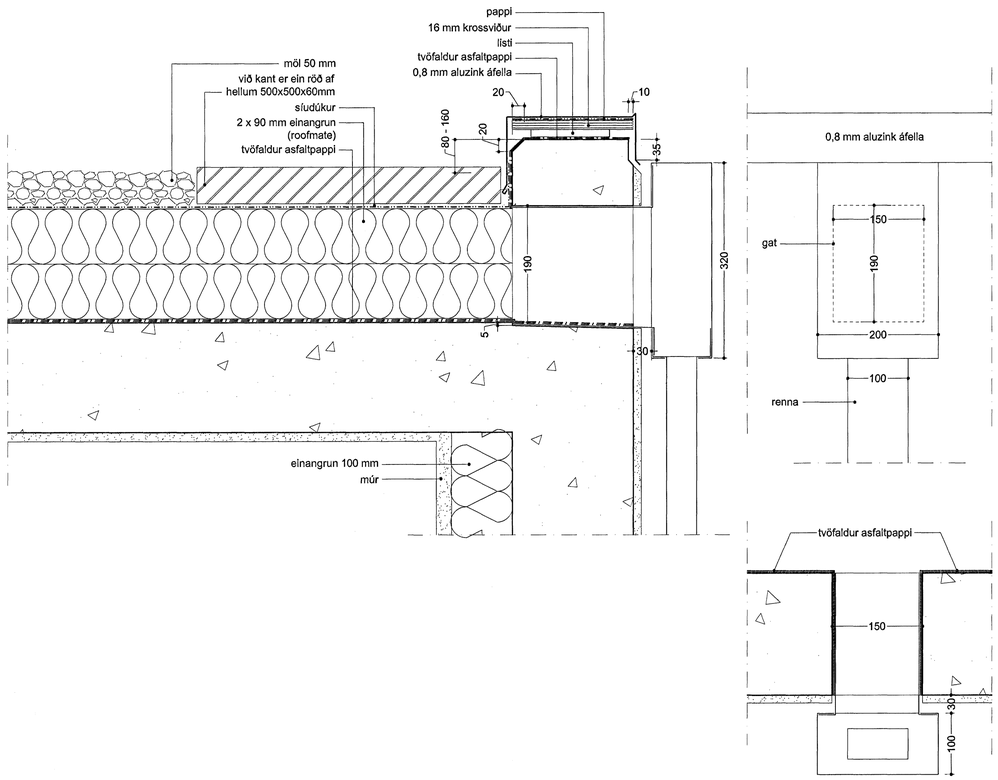

11 deili í þakkant: niðurfall, lóðrétt, lárétt og útlit

Samþykkt þann
25 JÚLÍ 2007
Byggingafulltrúinn í Hafnarfirði
F.h.Sigurbjartur Halldórsson

Verkheiti:
Fjóluás 22, Hafnarfirði
einbýlishús

Verkhluti:
deili 10 - 11

Teikninúmer:
2.12

Mælikvarði:
1:5

Teiknað:
RA

Yfirfarið:

Samþykkt:

Verknúmer:
06087

Útgáfudagur:
5. júlí 2007

Teikniskóð:

Útprentað:

ARKÞING
BOLHOLT 8 -105 REYKJAVÍK
SÍMI: 551 0870 - FAX: 551 0875
arkthing@arkthing.is - www.arkthing.is

GUÐMUNDUR KR. GUÐMUNDSSON, ARKITEKT
ÓLAFUR SIGURÐSSON, 050835-2869 ARKITEKT
SIGURÐUR HALLGRÍMSSON, 170753-3109 ARKITEKT
HJÖRTUR PÁLSSON, 080152-4429 BYGG.FR.