




SKYGGNI M 1:20
GRUNNMYND

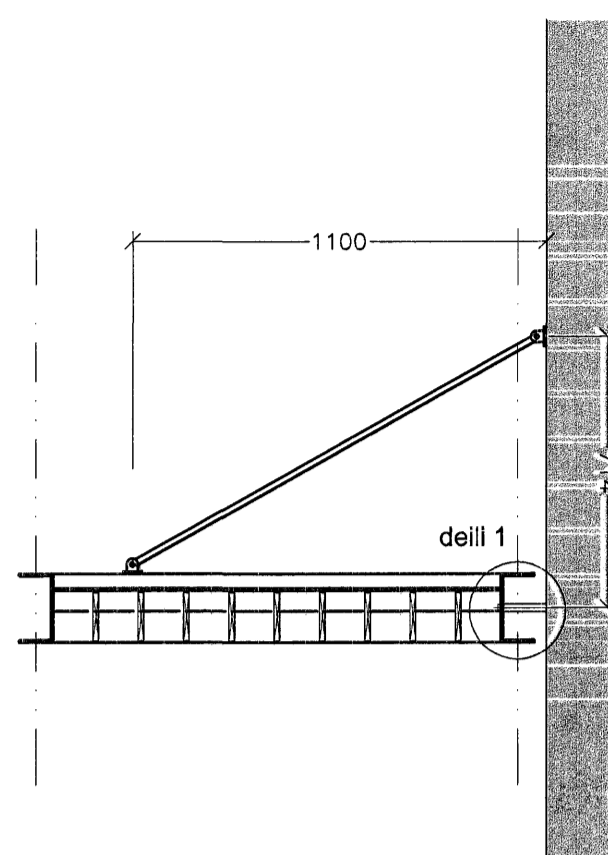


SKYGGNI M 1:20
SNEIÐING B - B

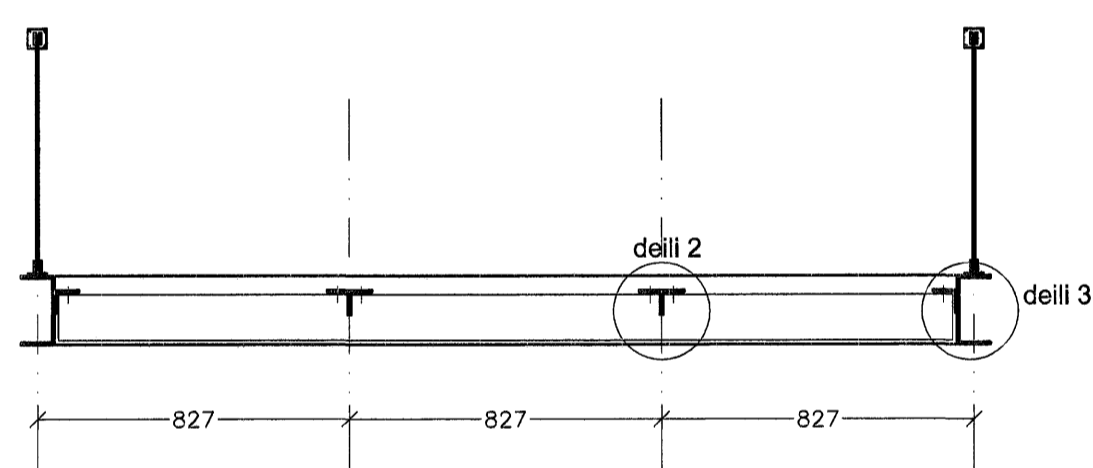


SKYGGNI M 1:20
SNEIÐING A - A

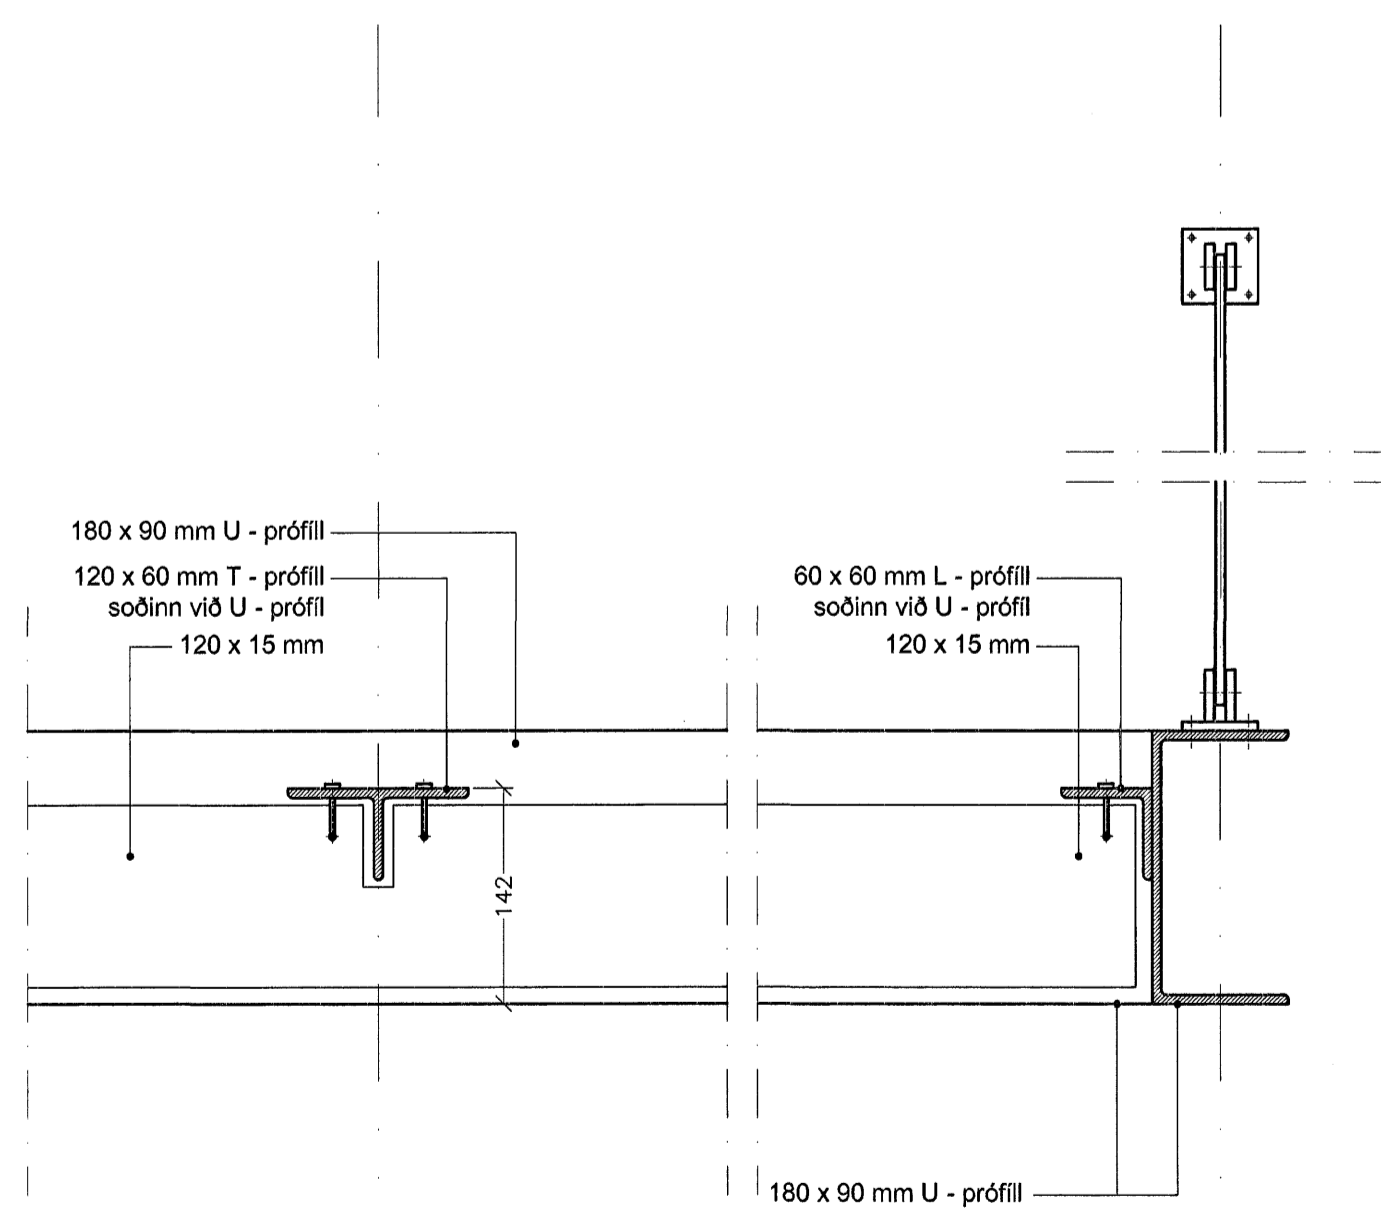

DEILI 2 M 1:5

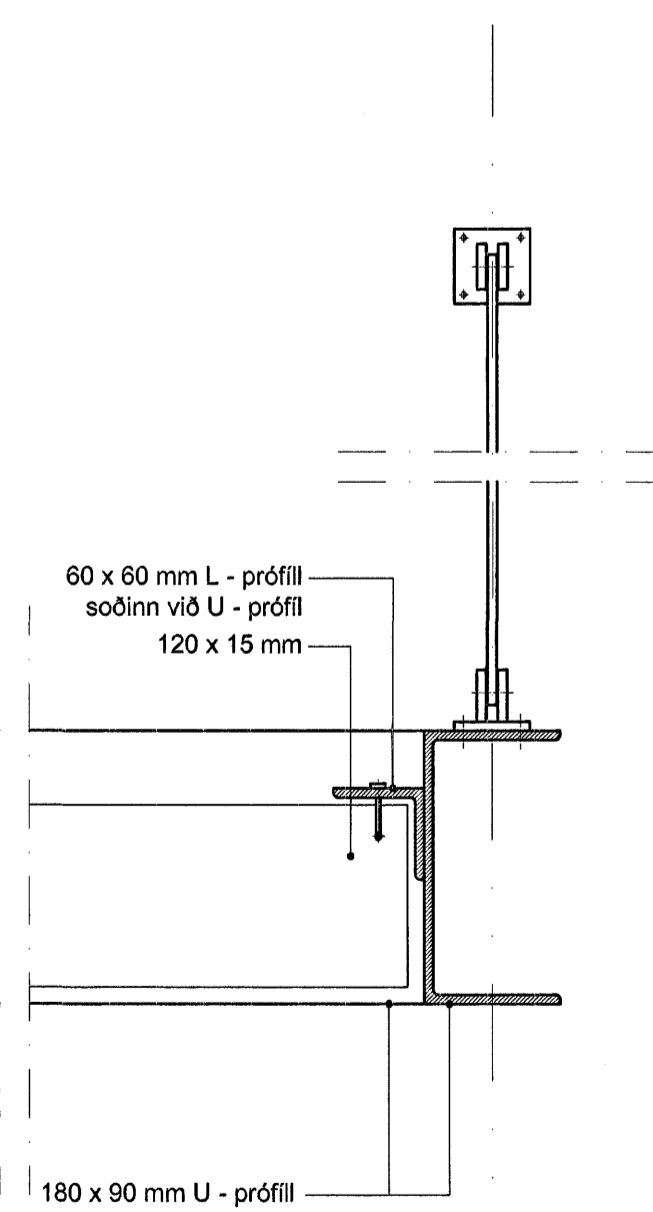

DEILI 3 M 1:5

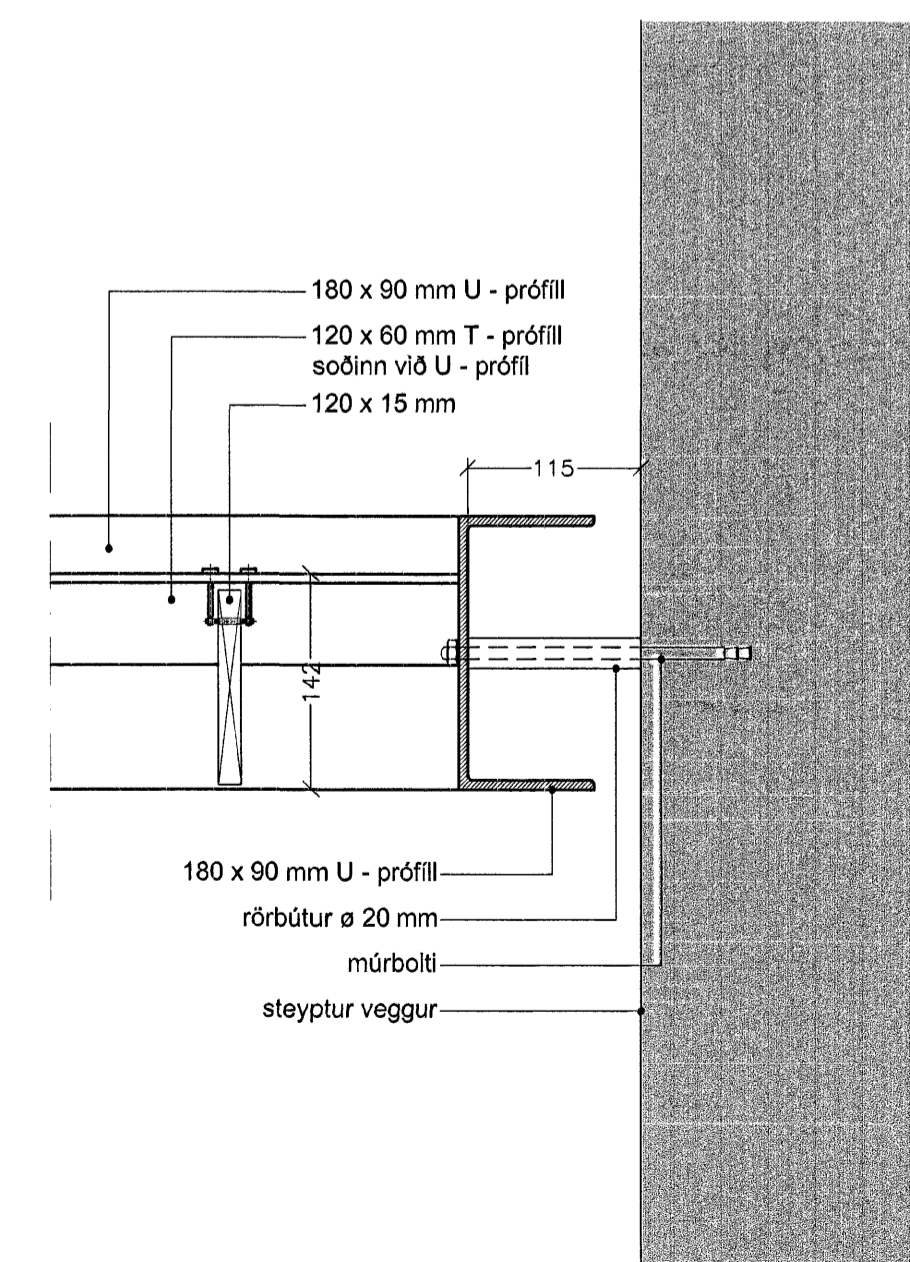

DEILI 1 M 1:5

Verkefni:	Fjólúás 22, Hafnarfirði einbýlishús
Verkhúti:	deili í skyggni
Teknínúmer:	2.13
Mælikvæði:	1:5 1:20
Teknað:	RA
Yfirfarð:	
Samþykkt:	
Verknúmer:	06087
Útgáfudagur:	5. júl 2007
Teknisjóð:	
Útrentað:	