




01 lárétt deili í glugga

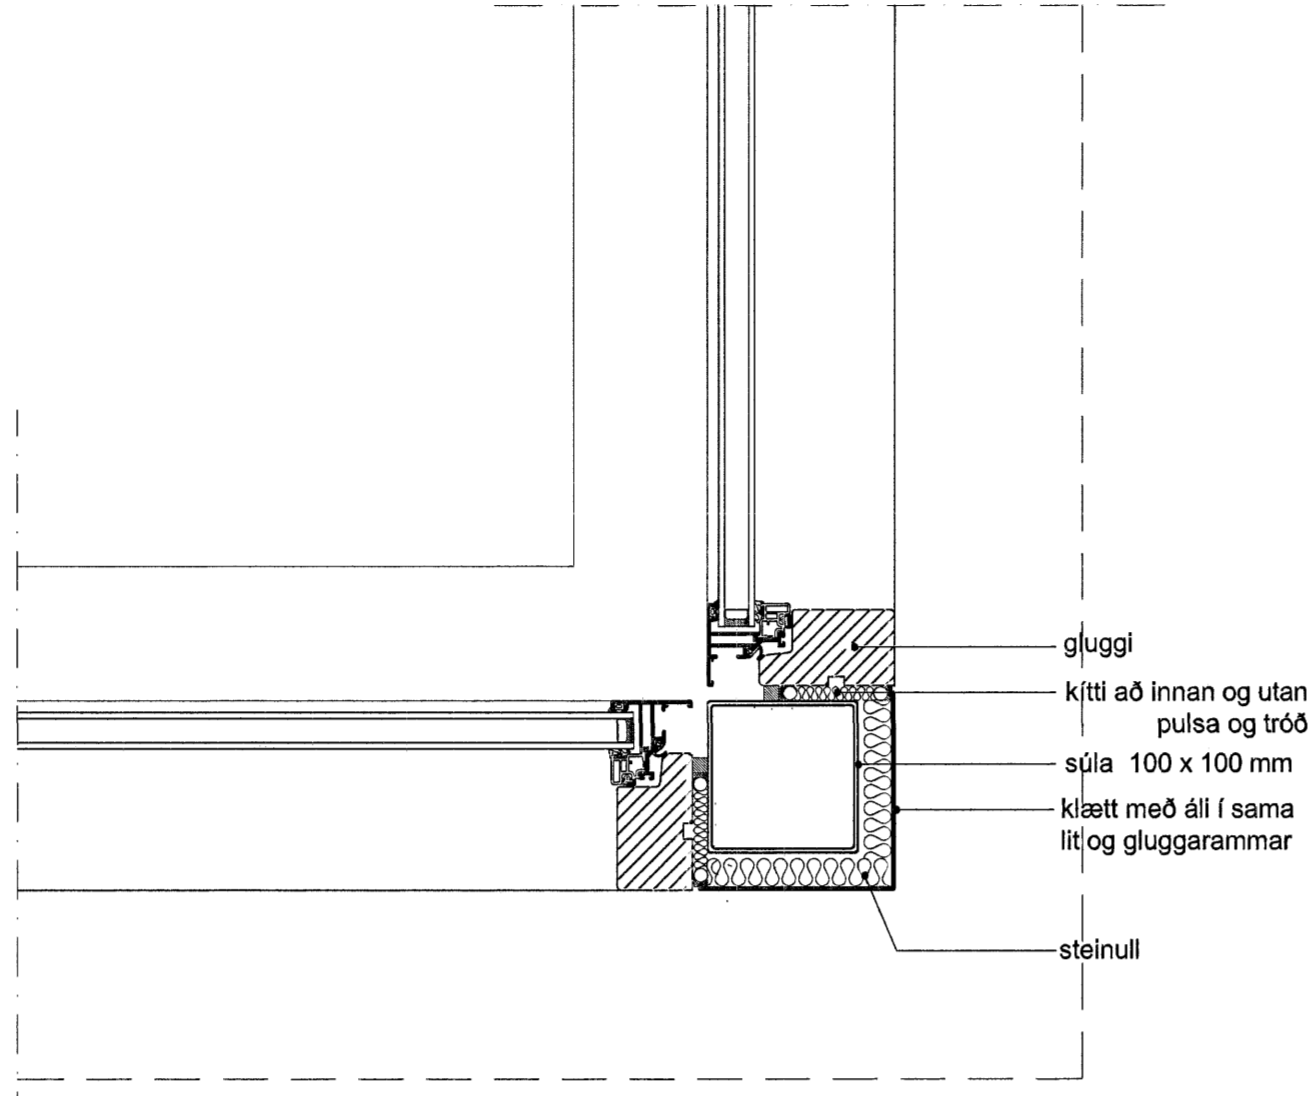

02 lárétt deili í hornlugga

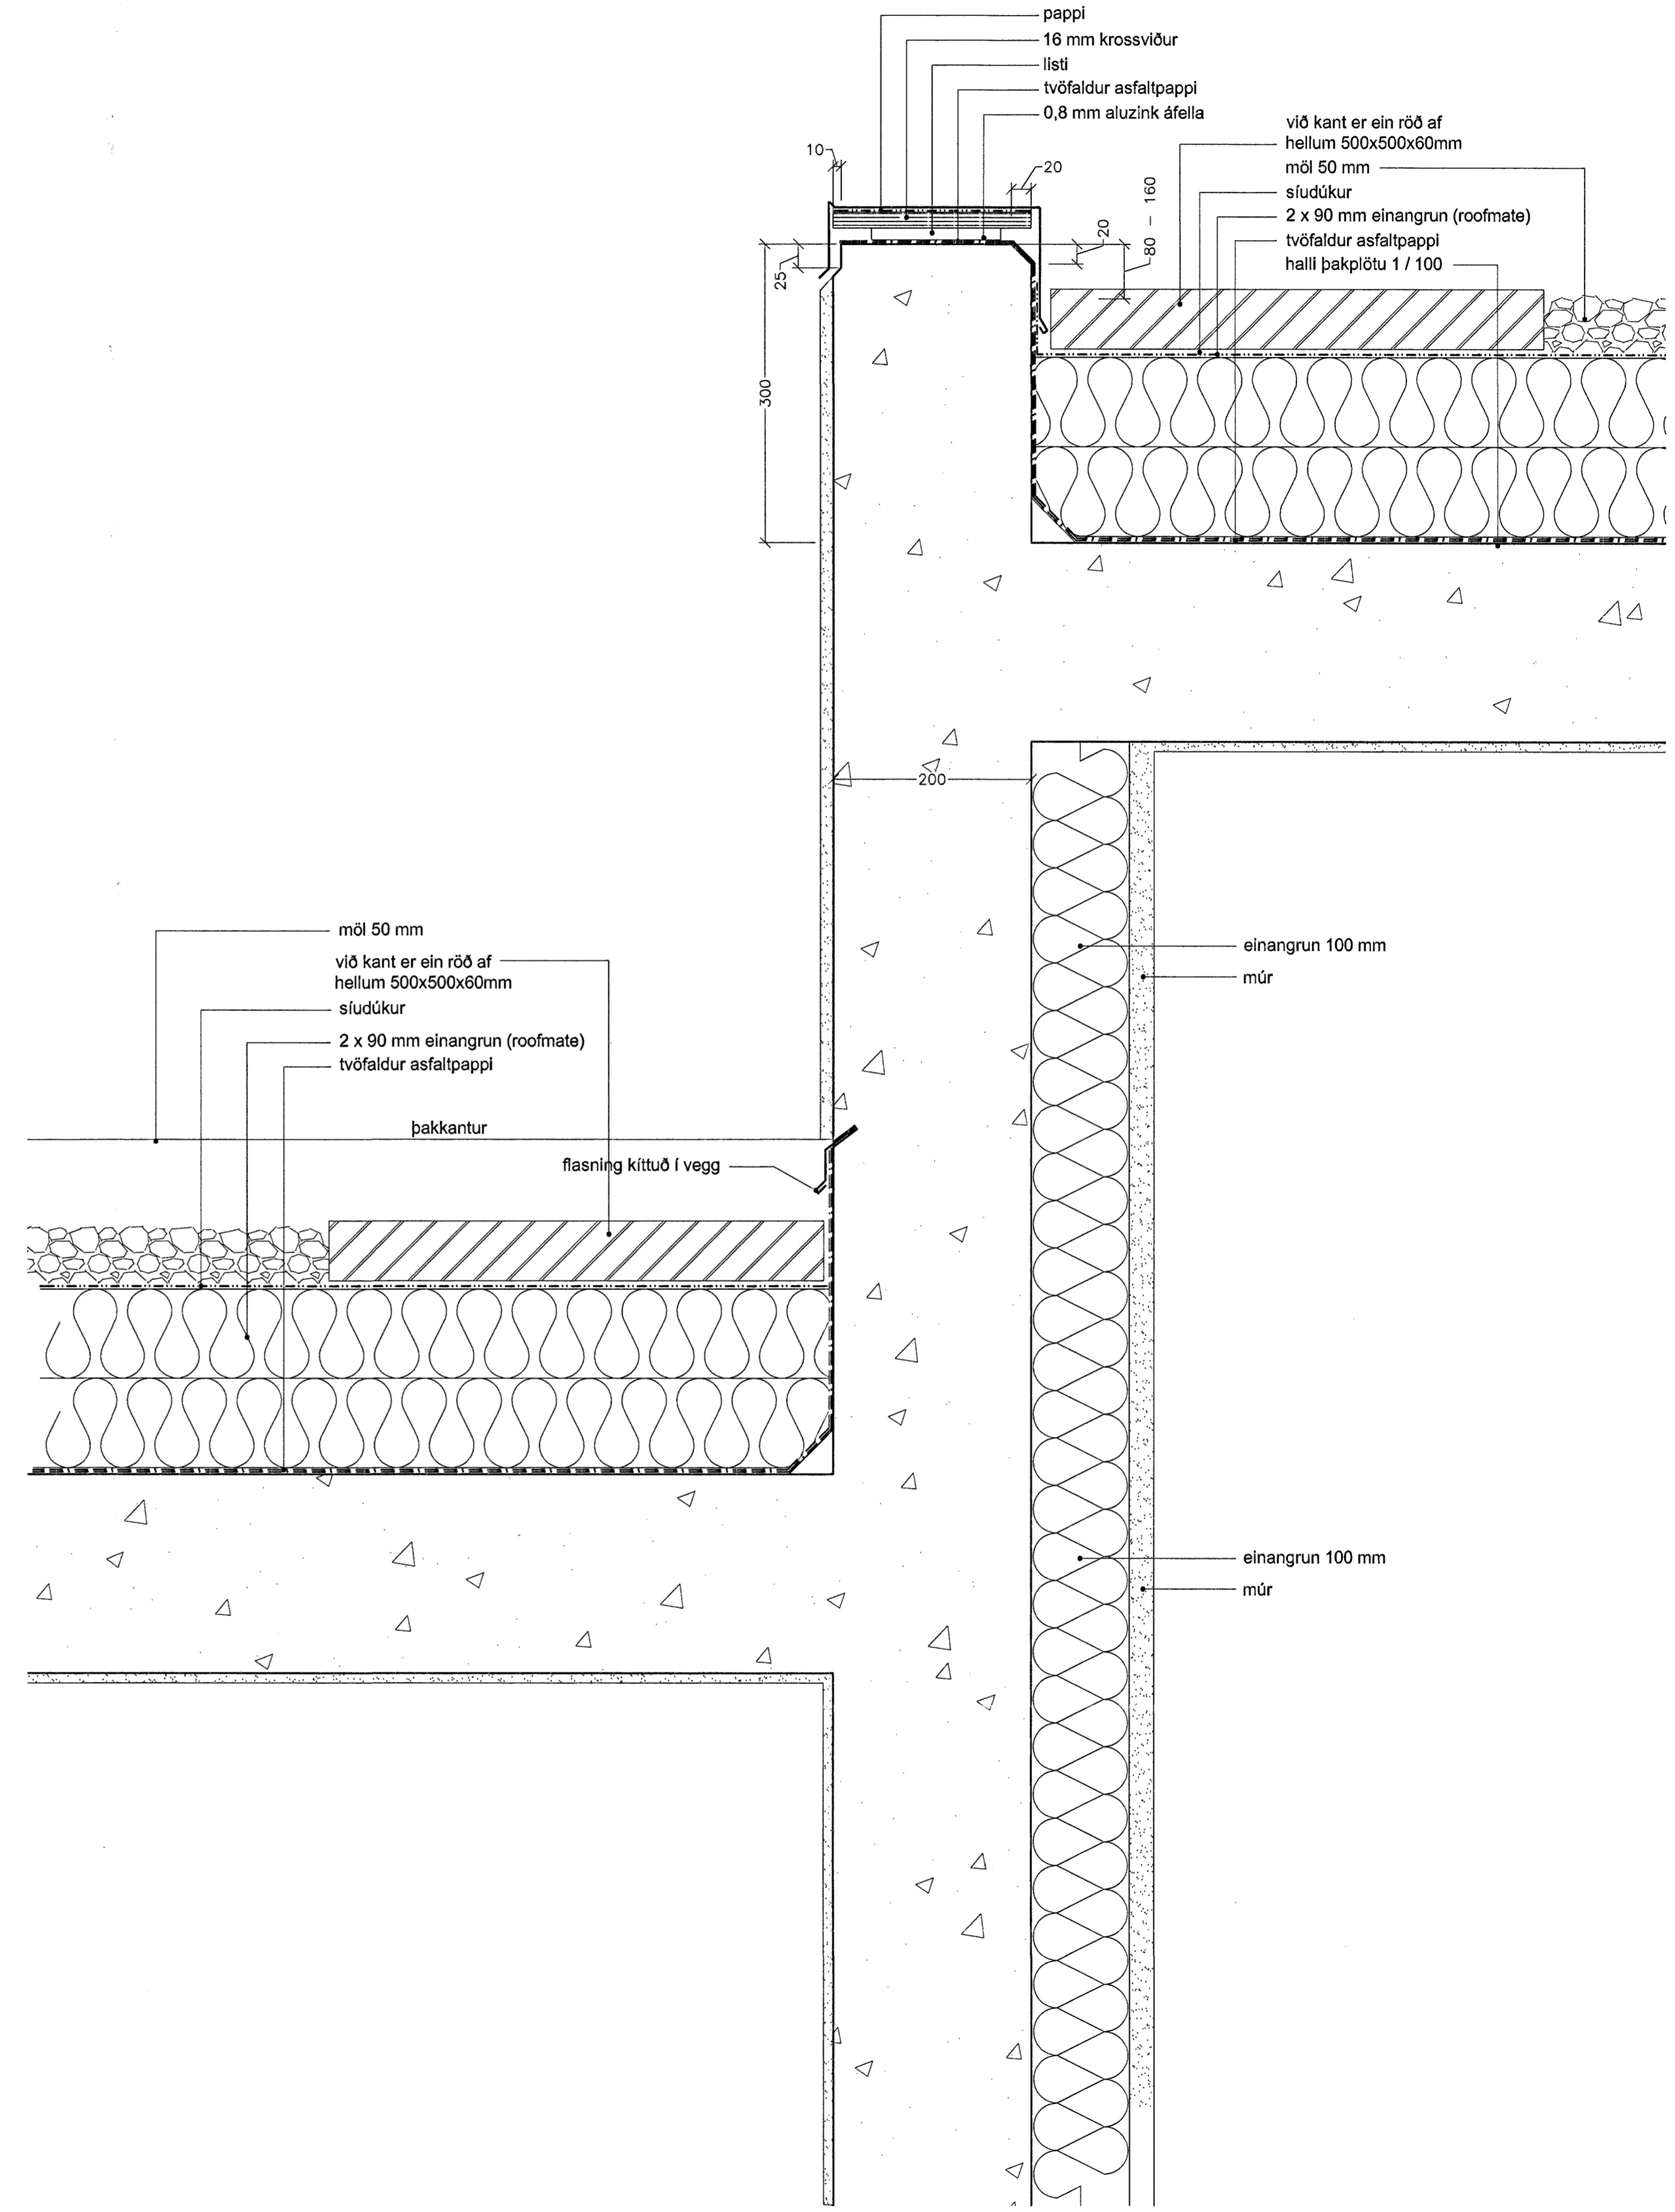

05 lóðrétt deili í þak

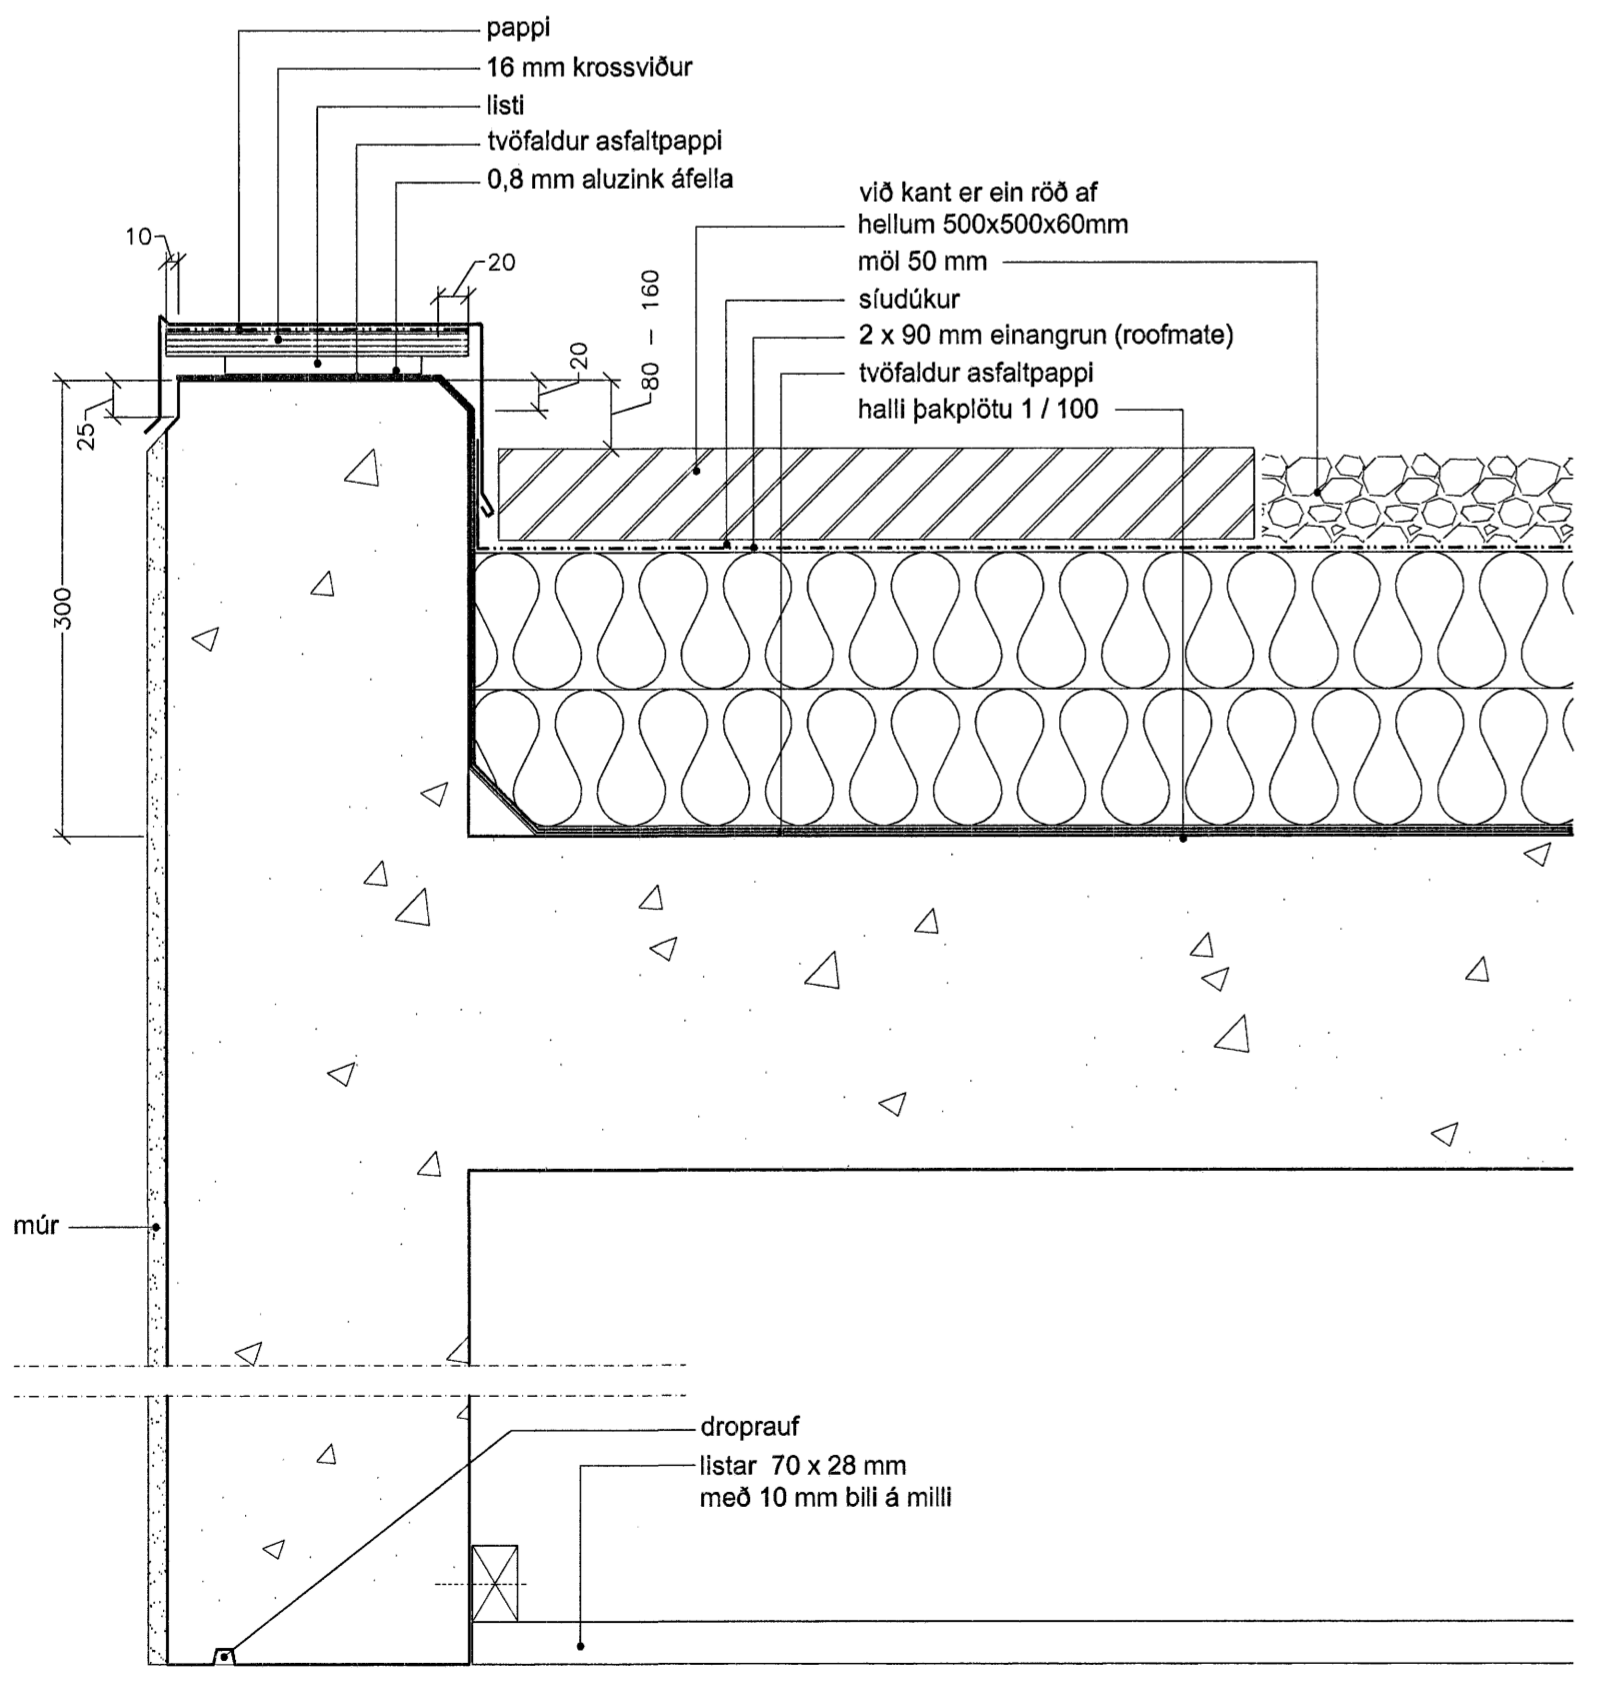

03 04 lóðrétt deili í þakkant

Verkhelti:	Fjóluás 22, Hafnarfirði eimbýlishús
Verkhlut:	deili 01 - 05
Teiknínúmer:	2.10
Mælikvarði:	1:5
Teiknað:	RA
Yfirfarð:	
Samþykkt:	
Verknúmer:	06087
Útgáfudagur:	5. júlí 2007
Teiknisið:	
Útprintað:	