


ÚTLIT SUÐVESTUR M 1:50

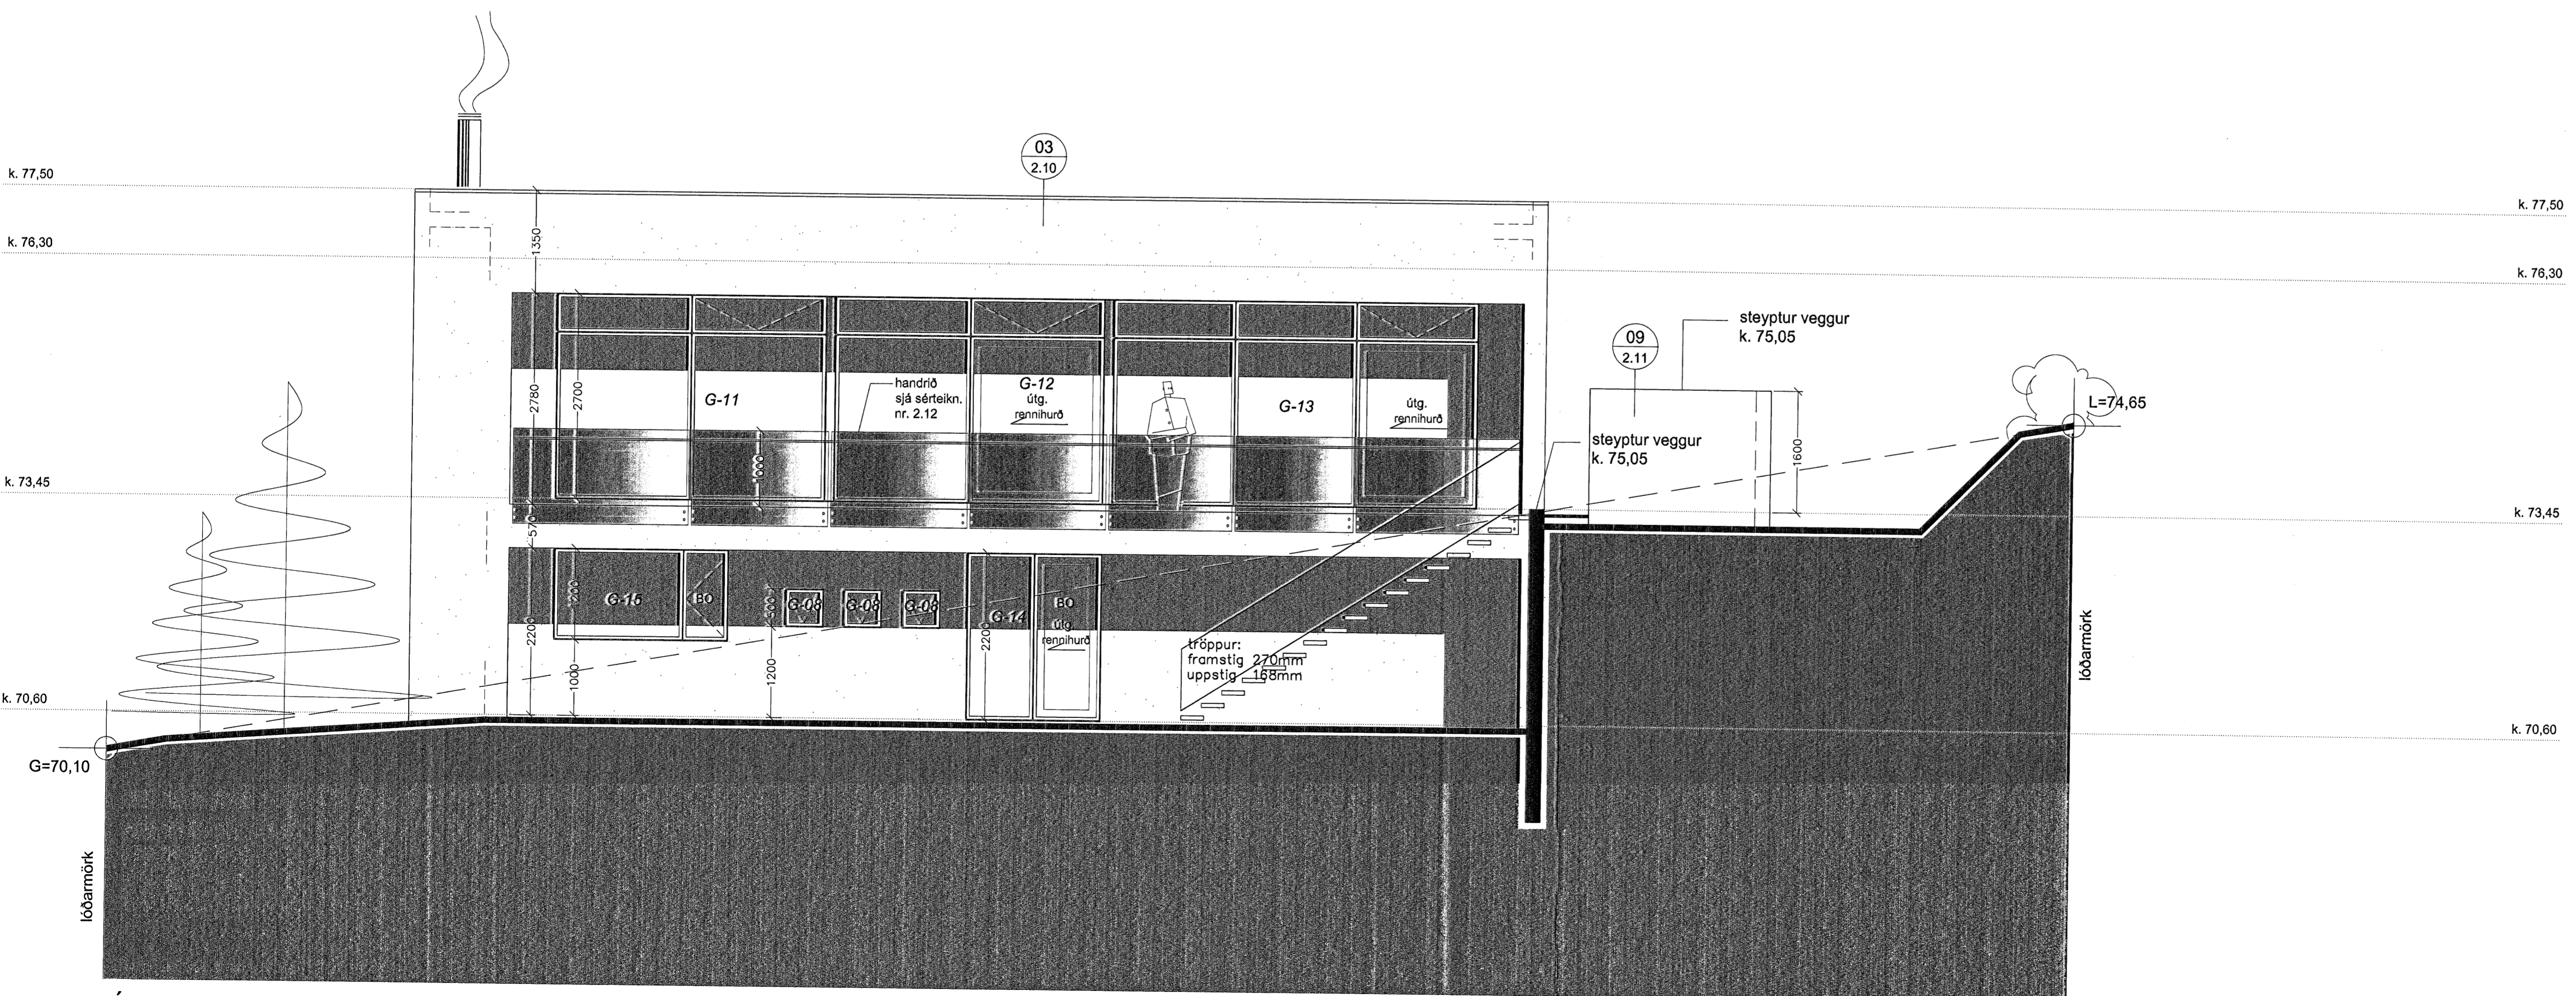

ÚTLIT NORÐVESTUR M 1:50

Verkefni:	Fjólúas 22, Hafnarfirði Einbýlishús
Verkhúti:	útlit
Talknúmer:	2.06
Mælikvarði:	1:50
Talkefni:	RA
Yfirfarir:	
Samþykkt:	
Verkúmer:	06069
Útgáfudagur:	5. júlí 2007
Talkefnisíð:	
Úprentað:	