


ÚTLIT NORÐAUSTUR M 1:50

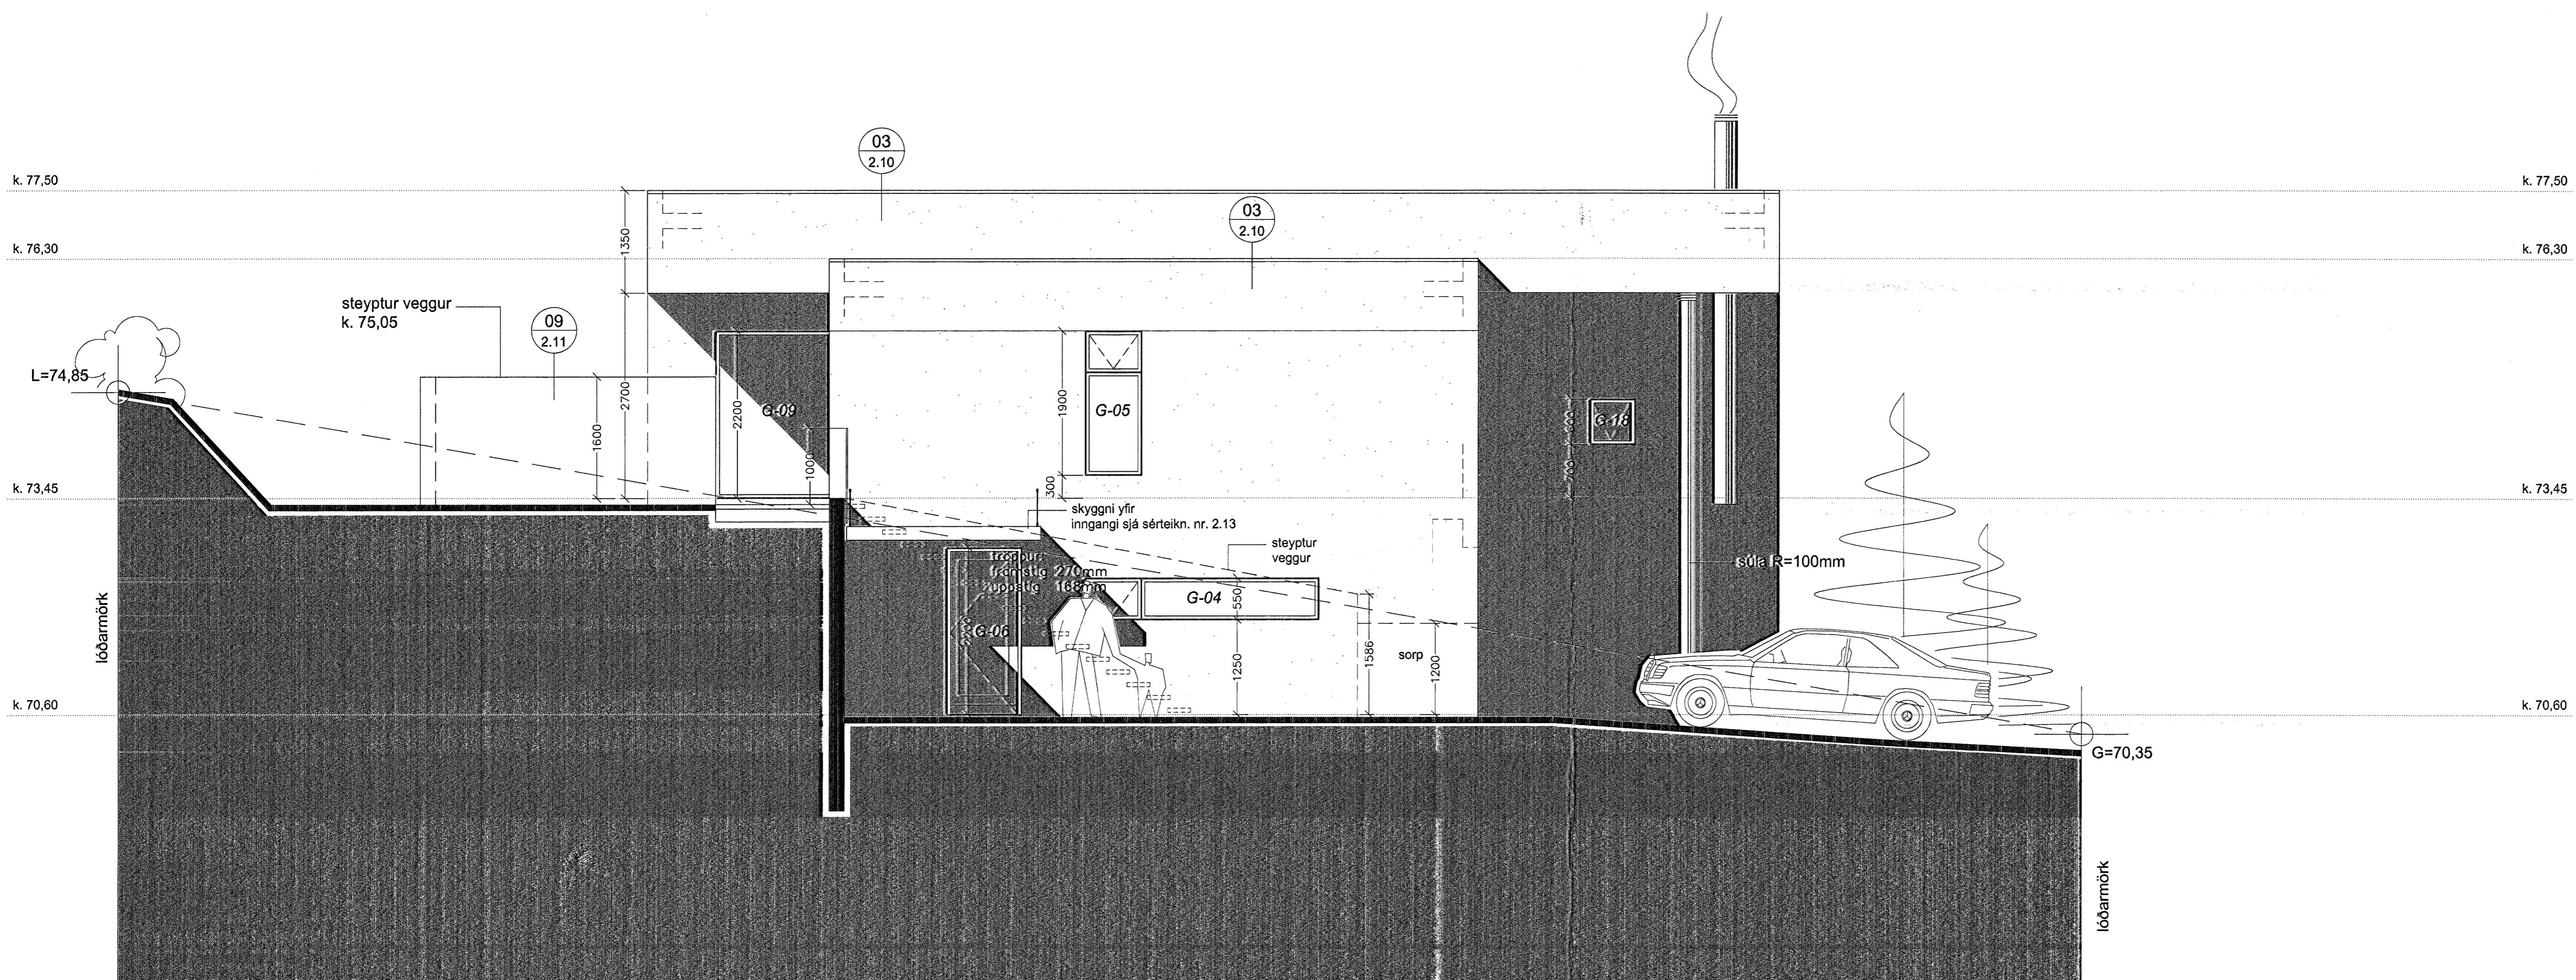

ÚTLIT SUÐAUSTUR M 1:50

Verkefni:	Fjólúas 22, Hafnarfirði
	Enbýlishús
Verkhli:	Útlit
Teiknúmer:	2.05
Mælikvarði:	1:50
Teiknað:	RA
Yfirari:	
Samþykkt:	
Verknúmer:	06089
Útgáfudagur:	5. júlí 2007
Teikniliður:	
Útrentað:	