


SNEIÐING C - C M 1 : 50

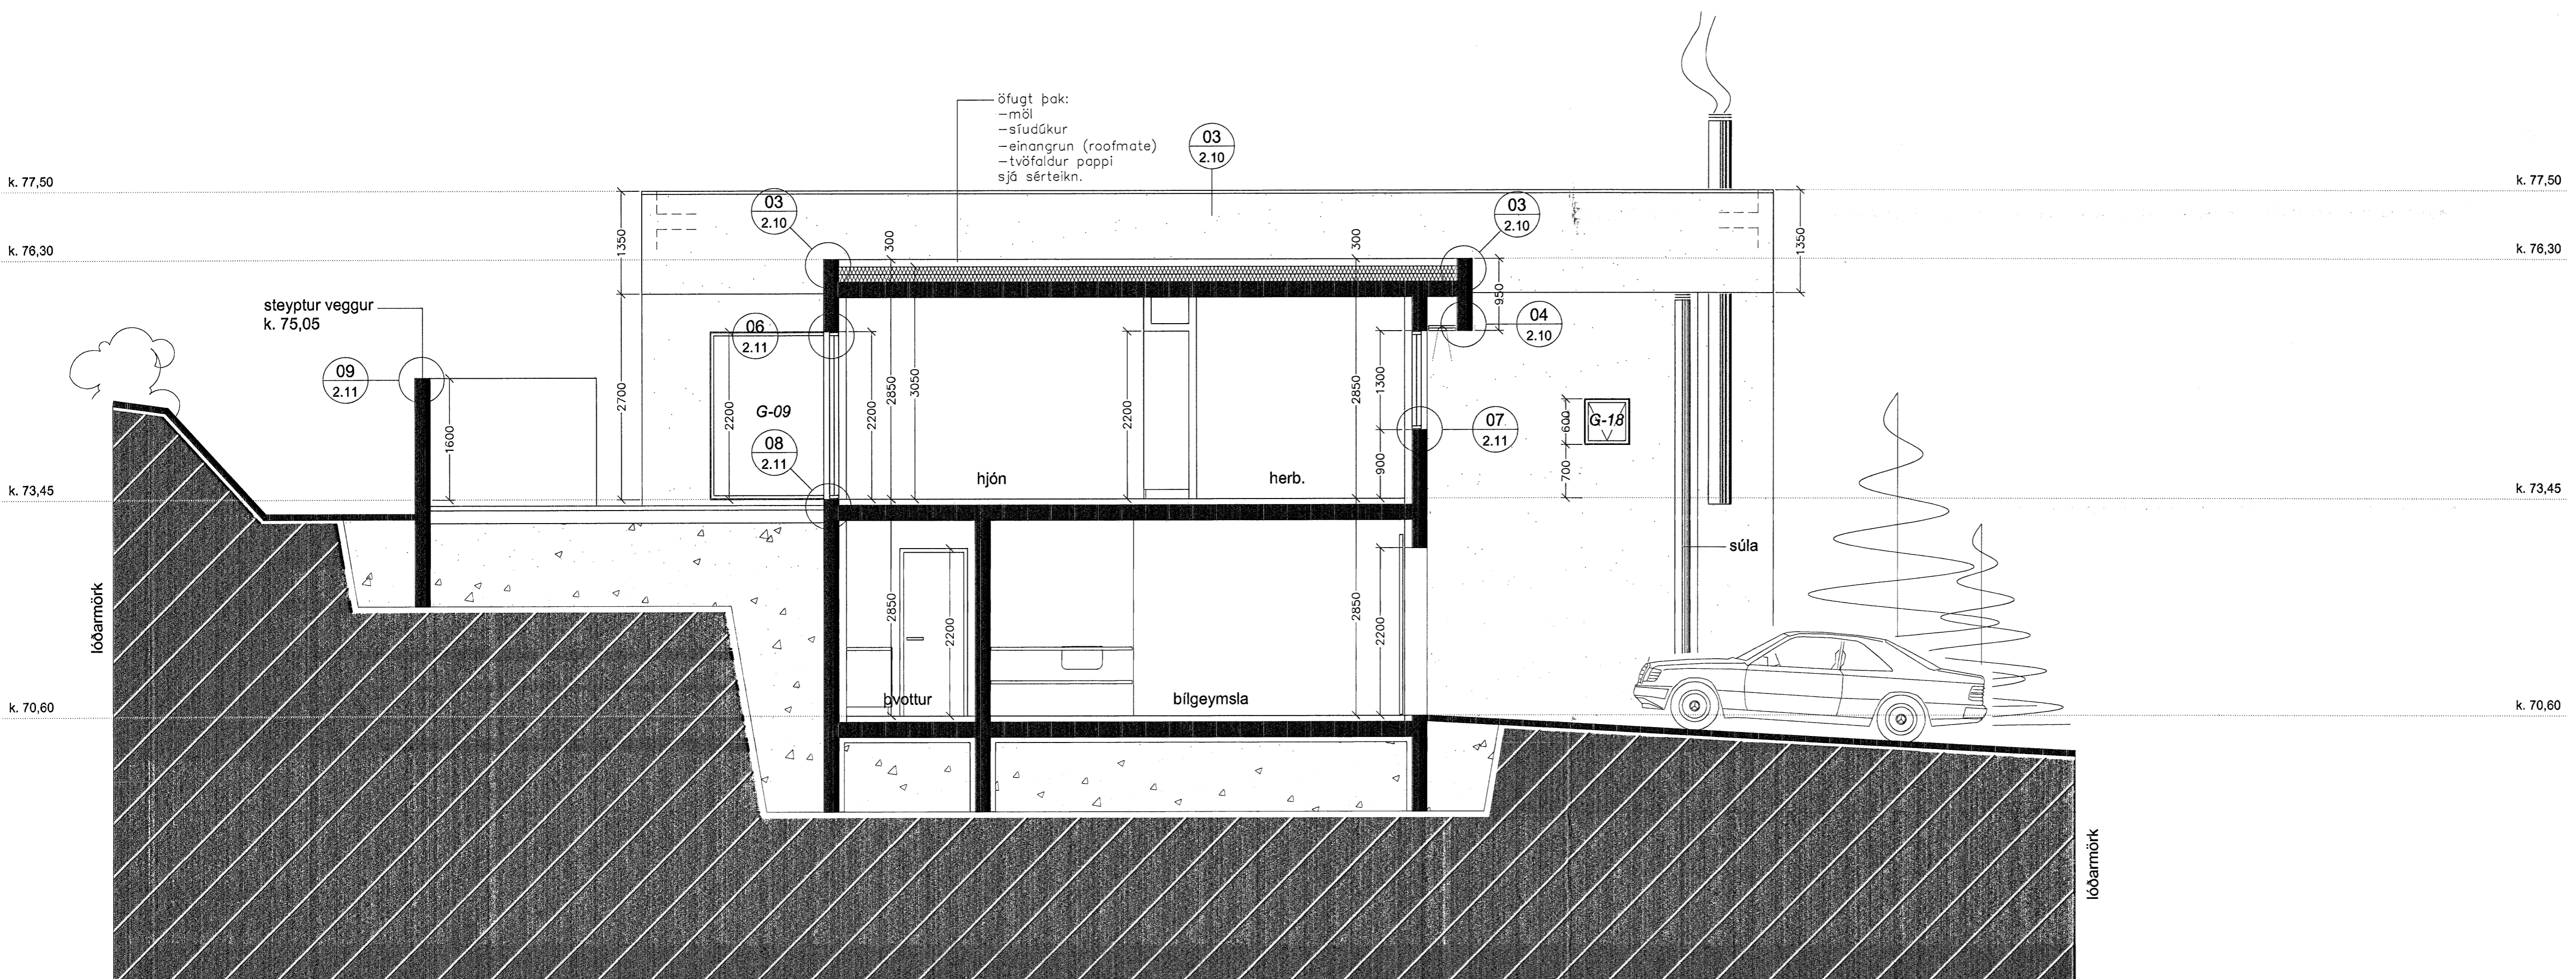

SNEIÐING D - D M 1 : 50

Verkheiti:	Fjólúas 22, Hafnarfirði Einbýlishúsi
Verkhliði:	sneiðingar c - c og d - d
Teiknínúmer:	2.04
Mælikvarði:	1:50
Teiknaði:	RA
Yfirfarði:	
Samþykkt:	
Verknúmer:	06069
Útgáfudagur:	5. júlí 2007
Teiknisið:	
Útprentað:	

SLA.

ARKITEKT
BOLHOLT 8 - 105 REYKJAVÍK
Sími: 551 0870 - FAX: 551 0875
arkit@arkit.is - www.arkit.is

GUDMUNDUR KR. GUDMUNDSSON, ARKITEKT
ÓLAFUR SIGURSSON, ARKITEKT
SIGURDUR HALLGRÍMSSON, ARKITEKT
HJÓRTUR PÁLSSON, BYGG.FR.