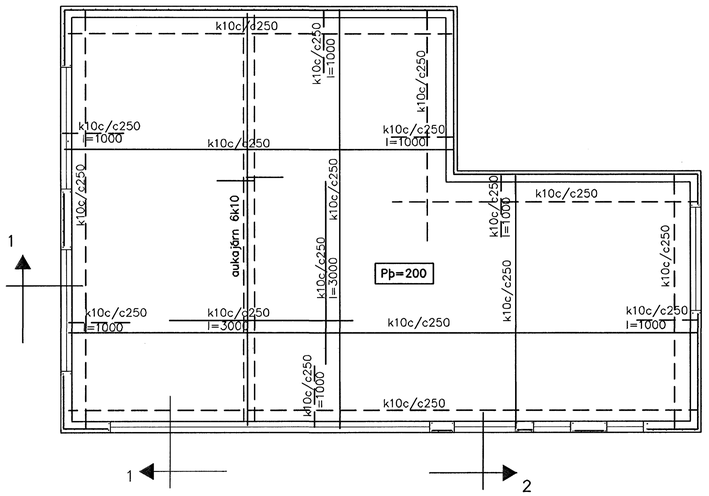

GRUNNMYND 1:50

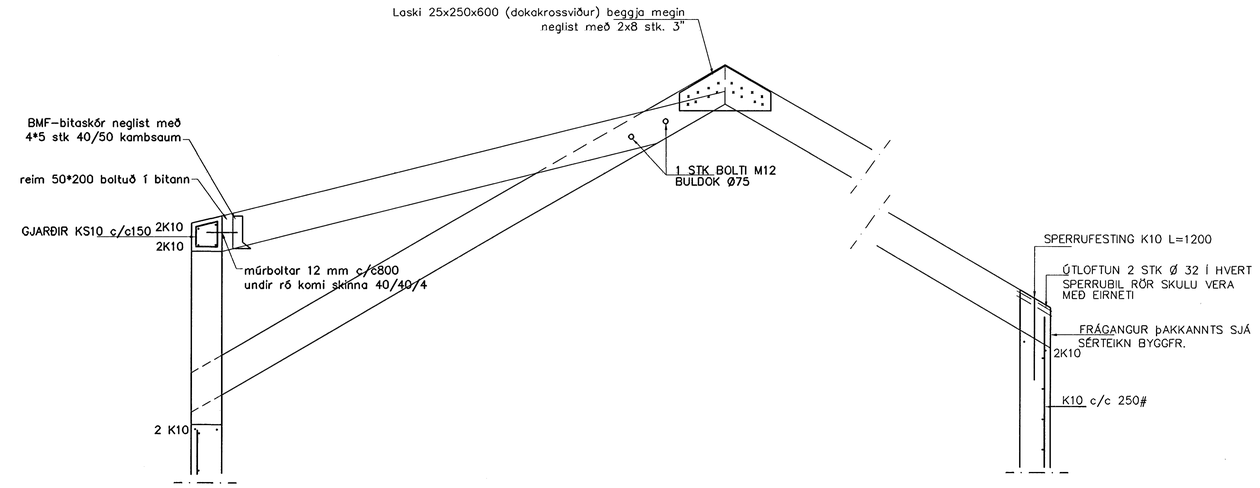

SNIÐ 4-4 1:20

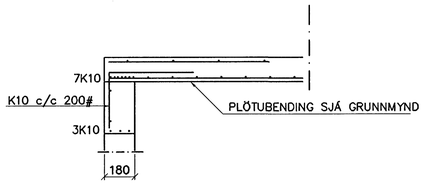

SNIÐ 1 1:20

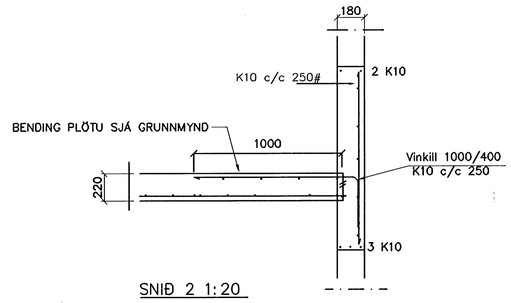

SNIÐ 2 1:20

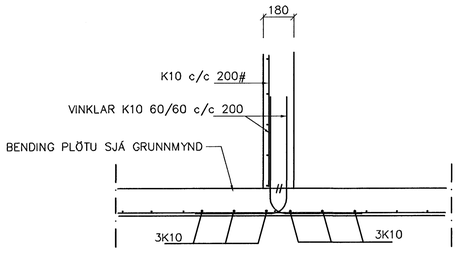

SNIÐ 3 1:20

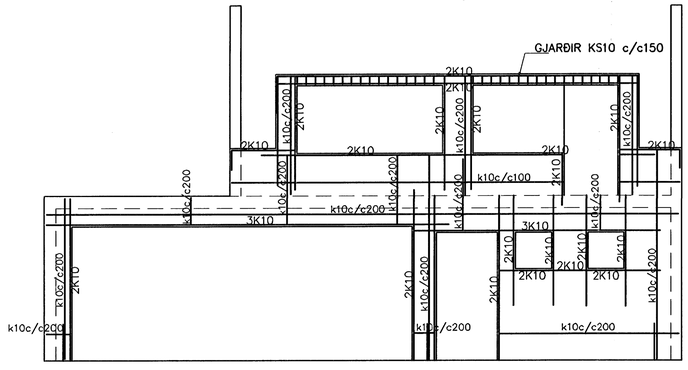

ÁSÝND A-A 1:50

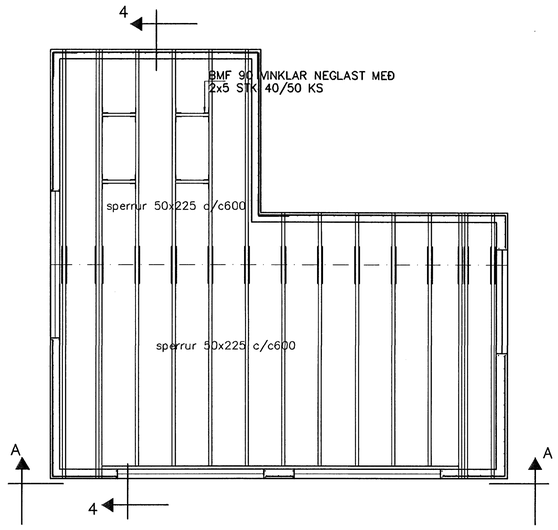

GRUNNMYND ÞAKVIRKIS 1:50

SKÝRINGAR

STEYPA S-250, SEMENTINNIHALD > 300kg/M3
STEYPUHULA Í ÚTVEGGJUM = 30mm
STEYPUHULA Í PLÖTU = 20mm
BENDISTÁL Ks410

BENDING VEGGJA
ÚTVEGGJIR EINFÖLD GRIND Í ÚTBRÚN
K10 c/c 200

Samþykkt þann
25 JÚLI 2007
Byggingafulltrúinn í Hafnarfirði
F.h.Sigurbjartur Halldórsson

Br.	Dags.	Eðli breytinga	Sign

NORÐURBRAUT 13
HAFNARFIRÐI

BENDING VEGGJA 1 OG 2 HÆÐAR
BENDING PLÖTU YFIR 1 HÆÐ
ÞAKVIRKI

MKV. 1:50 1:20

DAGS.	MAÍ 2007
VERK NR.	2613
TEIKN. NR.	1-02
HANNAÐ	SIG. ÞORLEIFSS. KT. 241148-3009
TEIKNAÐ	G.H.
YFIRFARIÐ	

TÆKNIÞJÓNUSTA SIGURÐAR ÞORLEIFSSONAR ehf
STRANDGÖTU 11 220 HAFNARFIRÐI
SÍMI 555-4255 FAX 565-2875
E-mail tsth@simnet.is