



K=24,50
P:120

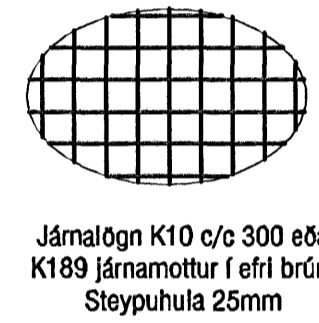

K=24,50
P:120

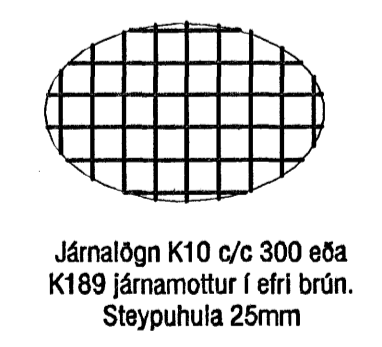

Skýringar:
 Á teikningu B-01 eru almennar skýringar og öll lágmarks ákvæði varðandi steypu og bendistál t.d. frágangur á járnnum kringum op og brúnir og fl. Gólfkótar í steypuvirki þ.e. steypum plötum, eru 100 mm neðar en endanlegur kóti frágenginnar plötu. Um nákvæma stærð og staðsetningu einstakra byggingahluta. Sjá nánar á sérteikningum aðalhönnuðar.
 Göt og raurar (sjá lagnateikn.)

Samykkt þann
 13 JULI 2007
 Byggingfulltrúinn í Hafnarfirði
 F.h. Sigurbjartur Hallgrímsson

VEKTOR - hönnun og ráðgjöf - Akralind 6, 201 Kópavogur.		Sigurður Hafsteinsson Byggingstæknisráðgjafi Sími: 554-6683-7749 Sími: 554-6683 Sími: 554-6688	HAFRAVELLIR 8, HAFNARFJÖRÐUR UNDIRSTÖÐUR GRUNNMYND OG DEILI
Tolln. nr.	Bygging	St.	Dags.
Samþykkt 		St. Dags. 	
Harnað	PJ	Tolln. nr.	MA
Dagsetning	15.01.2007	Verk nr.	A-06-06-34
Mallnúmer	1:50	Tolln. nr.	B-02