


Grunnmynd

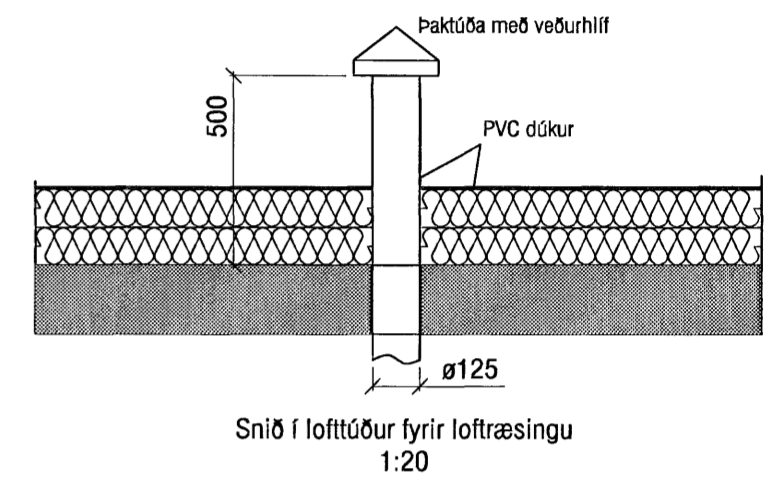

Samþykkt þann  
**13 JULI 2007**  
 Byggingulltrúinn í Hafnarfirði  
 F.h.Sigurbjartur Halldórsson

ATH!  
 Stærð og nákvæm staðsetning á götum fyrir frárennslis, neysluvatns-og hitalagnir skal ákvarða í samráði við eiganda og pípara.

|   |  |   |  |                             |  |
|---|--|---|--|-----------------------------|--|
| <b>VEKTOR</b><br>- hönnun og ráðgjöf -<br>Nýbýlavegi 8, 200 Kópavogi. |  | Sigurður Hafsteinsson<br>byggingateknifræðingur<br>Vt. 030859-7749<br>sími: 554-6650 fax: 554-6669. |  | DREKAVELLIR 37, HAFNARFIRÐI |  |
| Teikn. nr. _____<br>Samþykkt _____<br><i>(Signature)</i>              |  | Br. _____<br>Dags. _____  |  | ÞRIFALAGNIR<br>GRUNNMYND    |  |
| Hannað EK   |  | Teiknað EK  |  | Dagsetning 10.04.'07        |  |
| Verknr. A-07-02-21  |  | Mælikvarði 1:50   |  | Teikn. nr. L-03             |  |