


GRUNNMYND 1:50

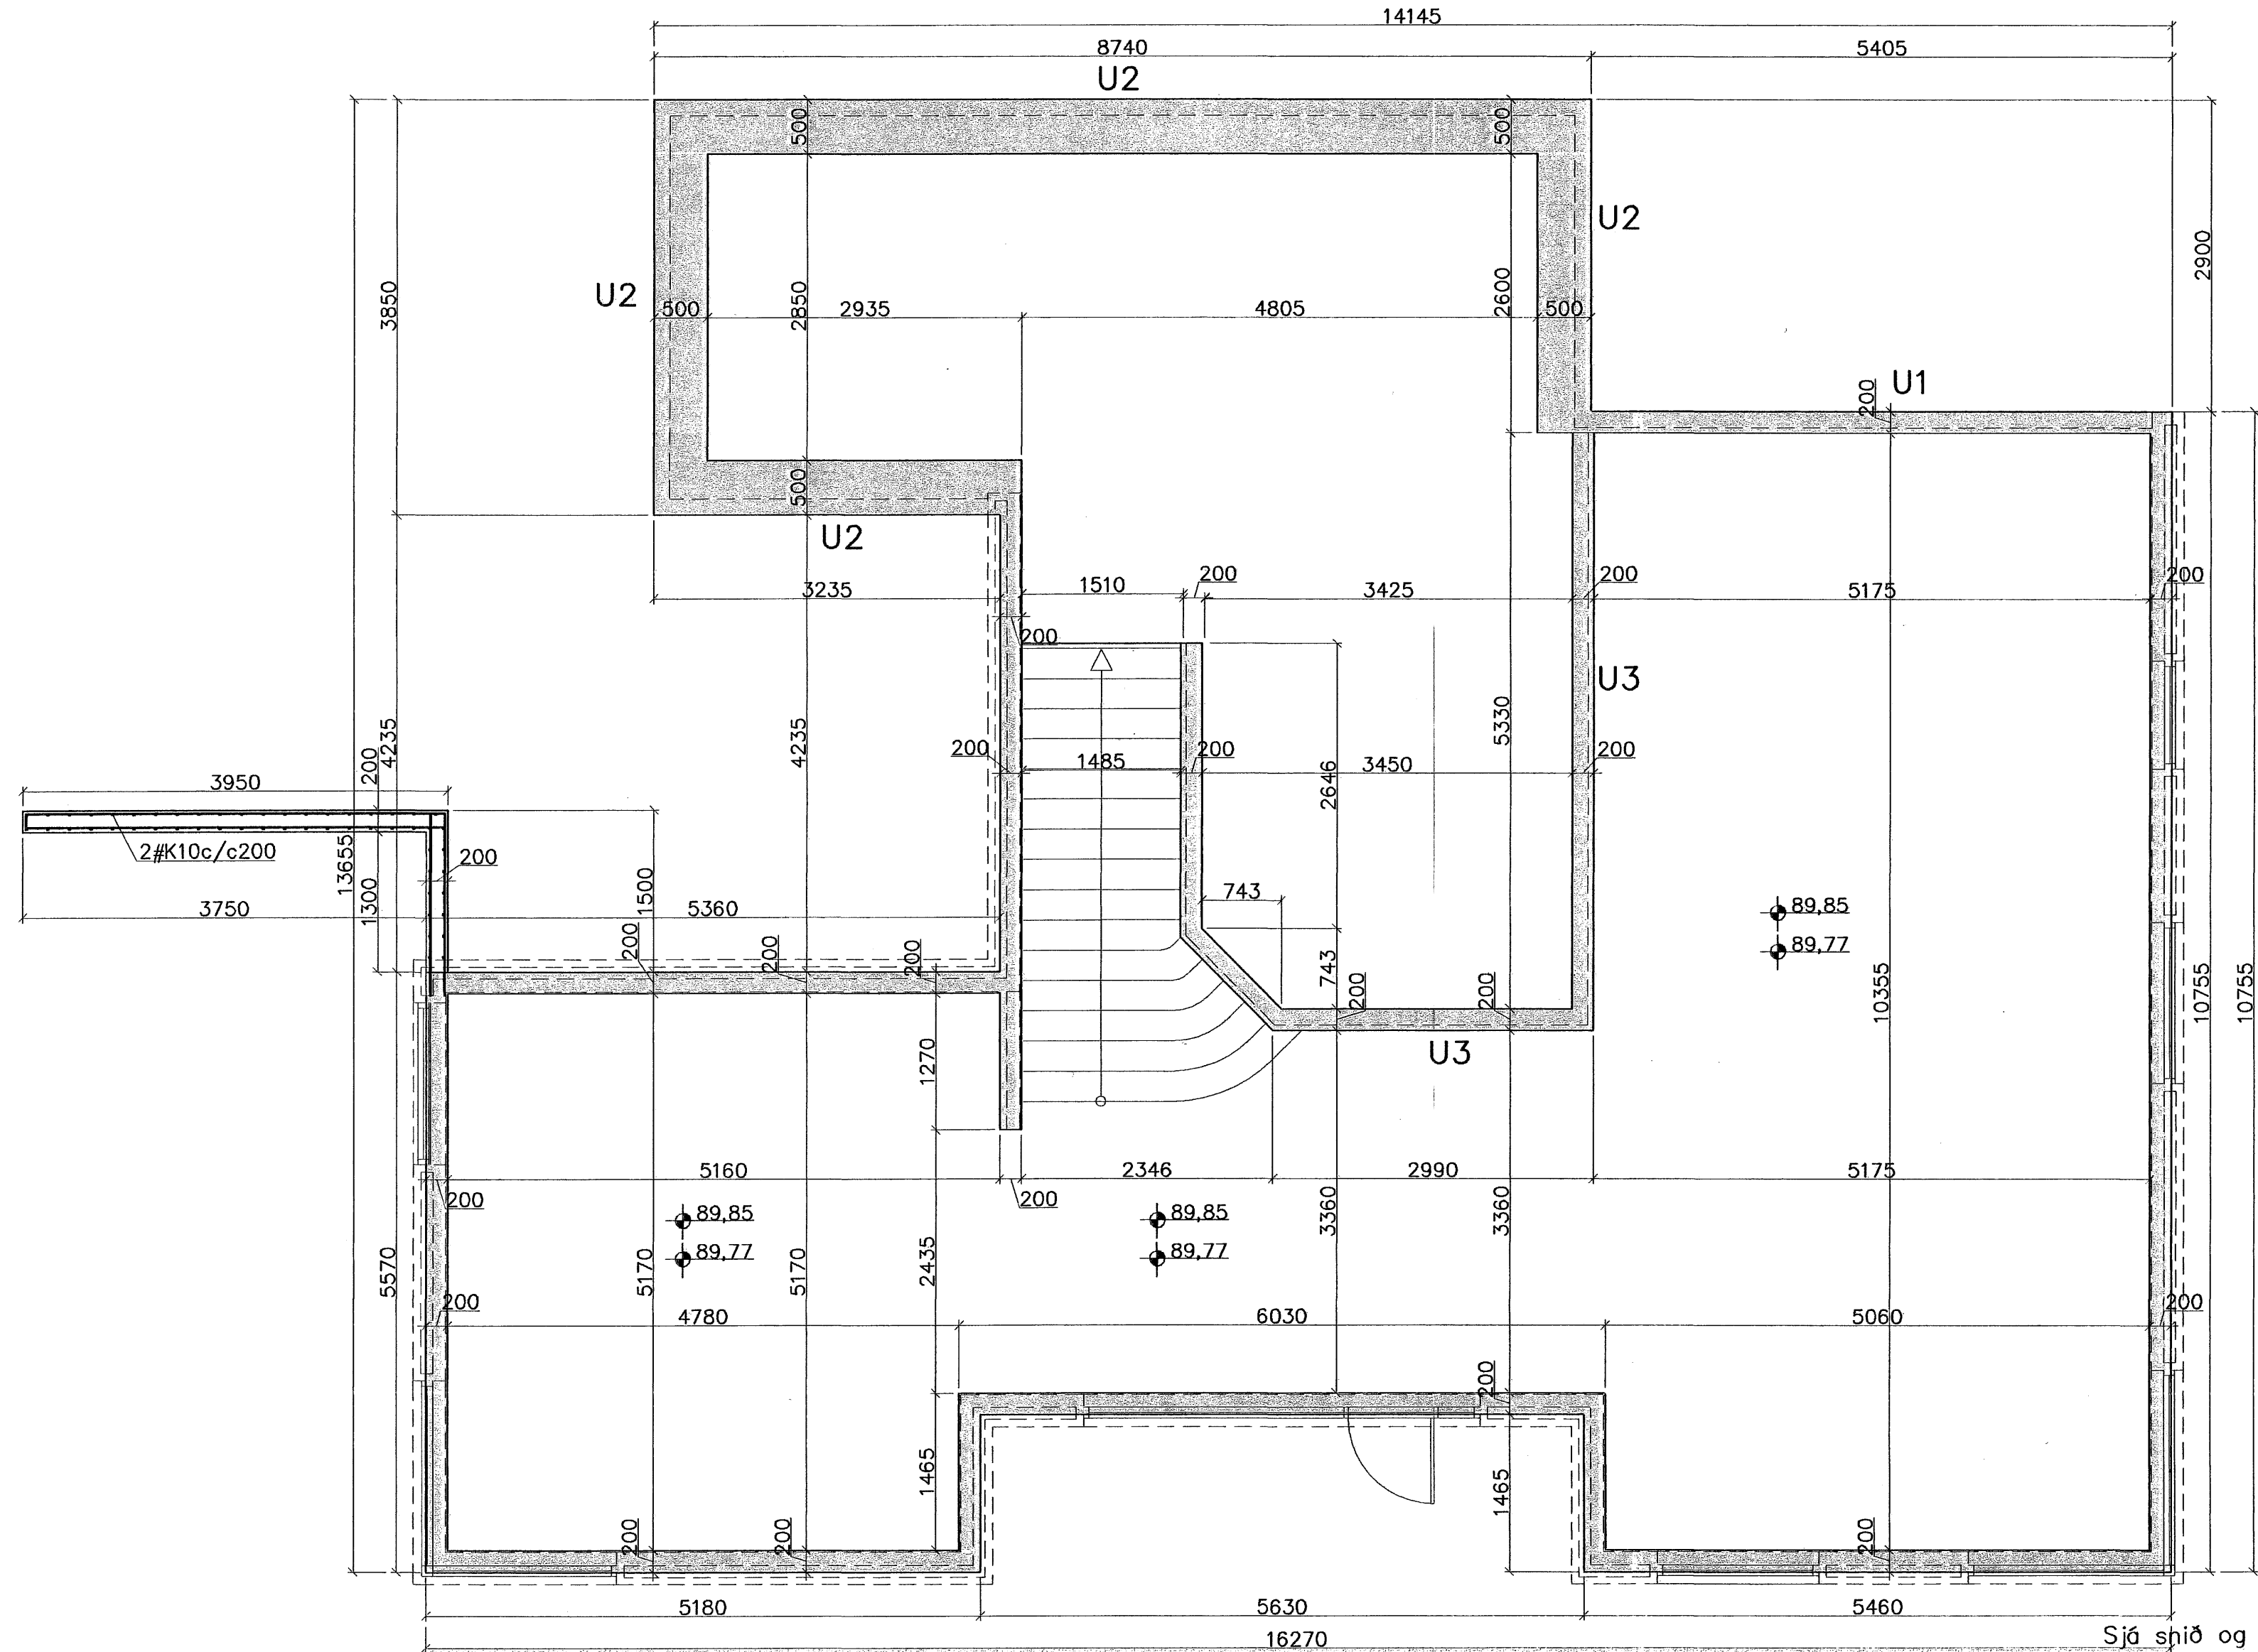

Samþykkt þann
12 JULI 2007

Byggingfulltrúinn í Hafnarfirði
F.h. Sigurbjartur Halldórsson

Sjá spíð og skýringar á bl. B002

[Handwritten signature]

Breytingar			BREKKUÁS 27, HAFNARF.	
Nr.	Dags.	Nafn	H BS	T HS S
			Verkfræðistofa Þráinn & Benedikt Laugavegi 178, 105 Rvk. Sími: 553 1770, 568 7775, Fax: 568-7701 Netfang: verkfraedistofa@verkfraedistofa.is	
			M	1:50
			Nr.	B001
			Dags.	feb. '07
				080149-3609
			Burðarvirki undirstöður	
			<i>[Handwritten signature]</i>	