




1 1stk, með opnanlegu fagi

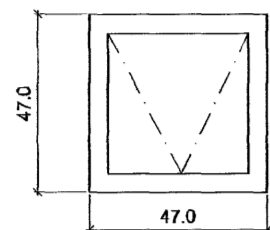


2 2stk, með opnanlegu fagi

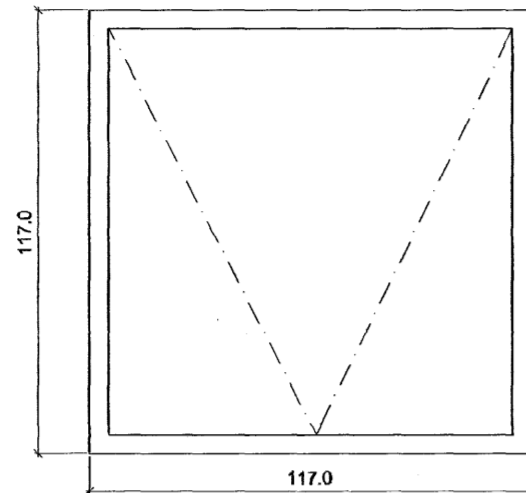


3 3stk, með opnanlegu fagi

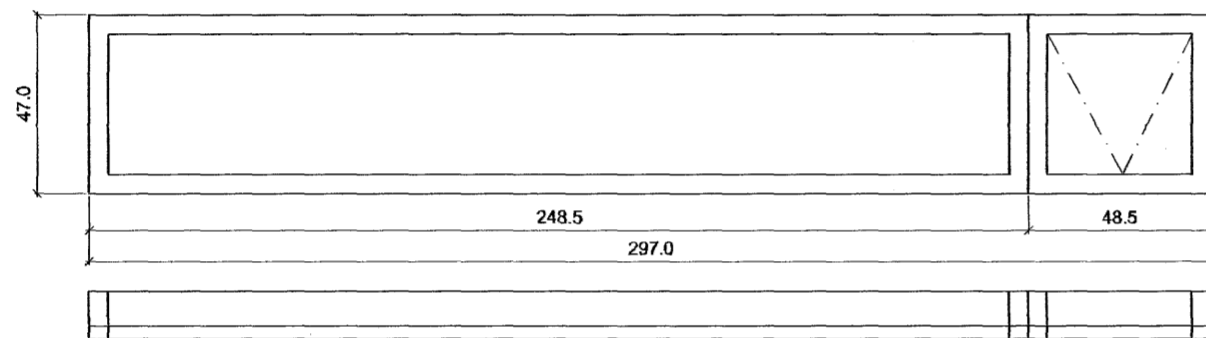


4 1stk, með opnanlegu fagi

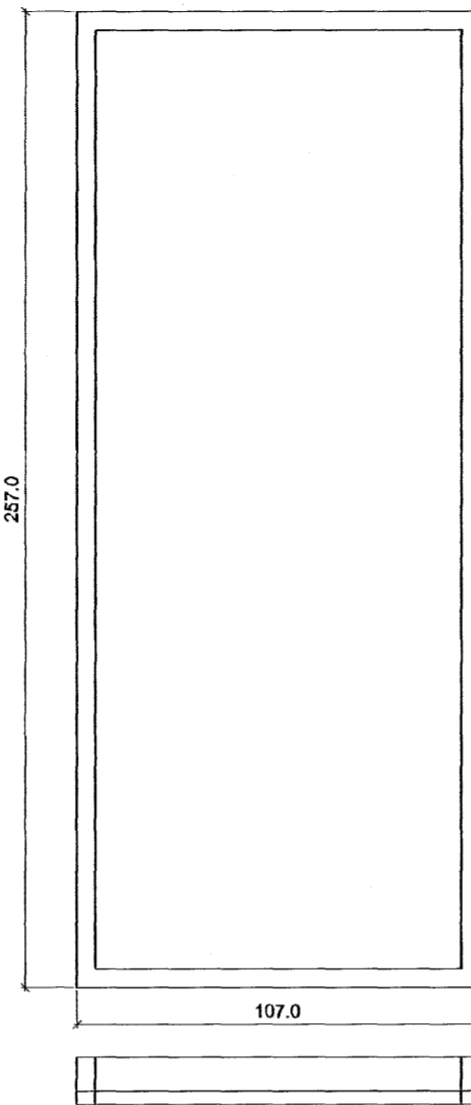


5 1stk,

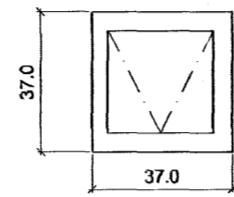


6 3stk, með opnanlegu fagi

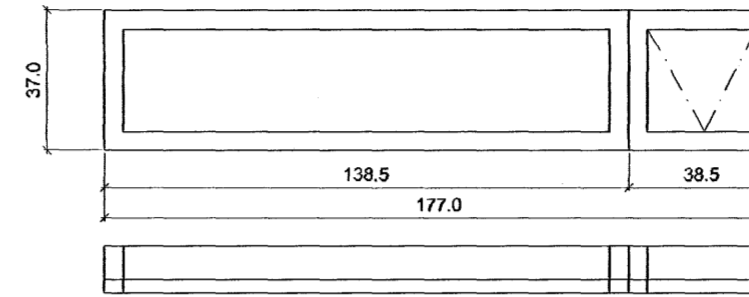


8 1stk, með opnanlegu fagi

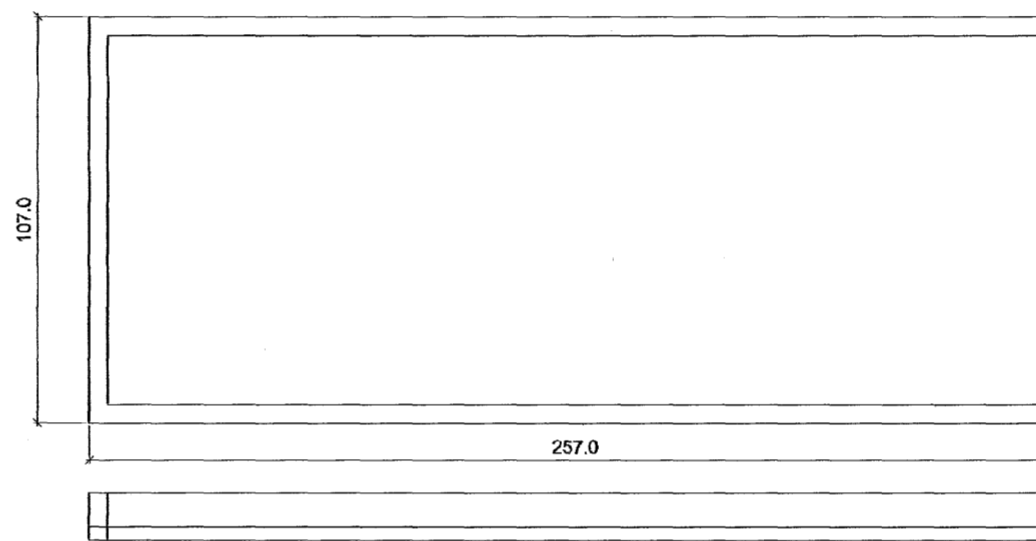


7 1stk,

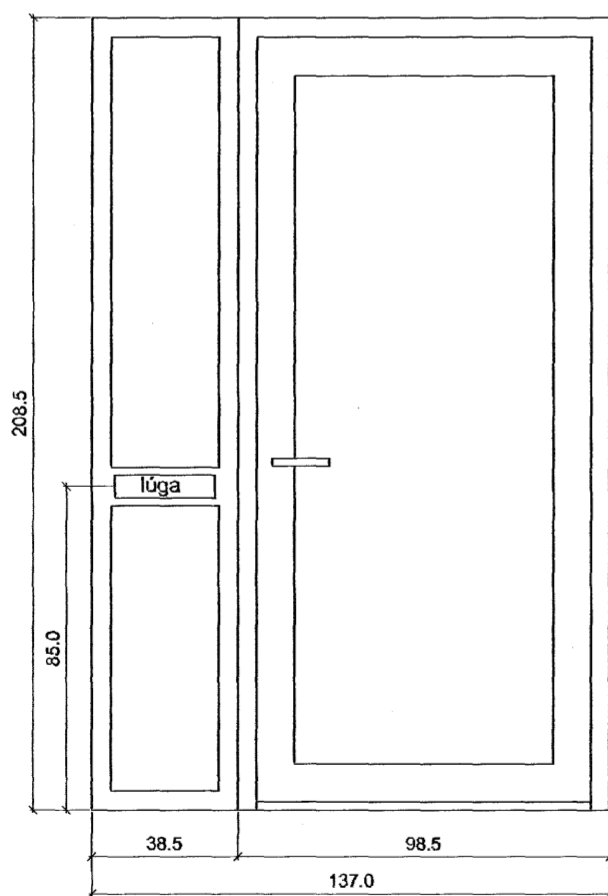


H1 1.stk útihurð, hægri hengd opnast inn

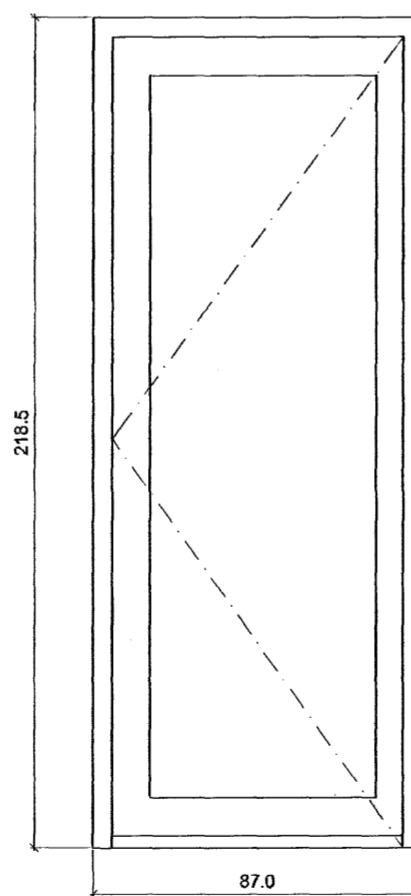

H2 1.stk útihurð, hægri hengd opnast út

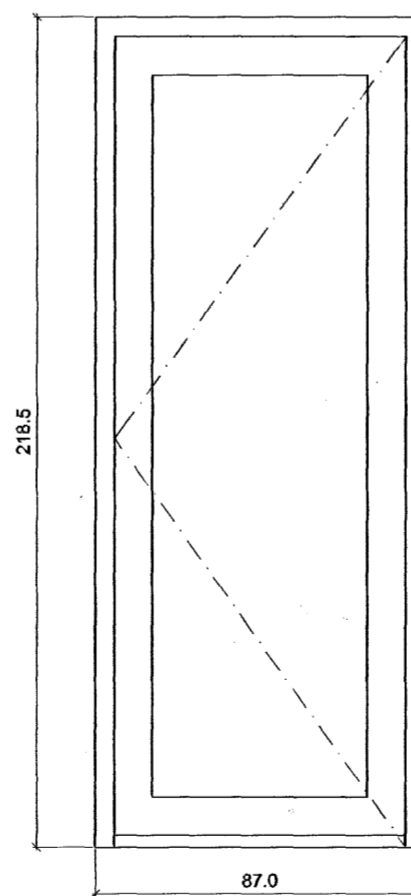

H3 1.stk útihurð, hægri hengd opnast út

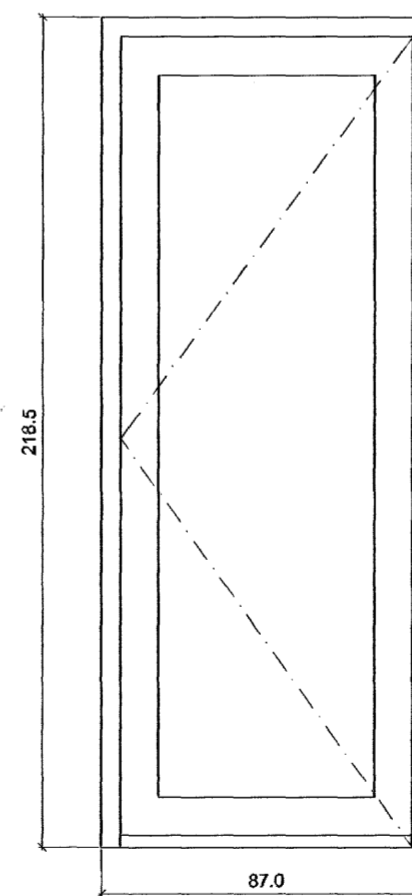

H4 1.stk útihurð, hægri hengd opnast út


Sampykkt þann
12 JULI 2007

C:
B:
A:
BREYTINGAR: DAGS:

SKÓGARÁS 20, HAFNARFIRDI

VERKTEIKNINGAR
GLUGGA OG HURÐA
YFIRLIT

VERK: KVARÐI: 1: 20
DAGS: 04,04,07
TEIKN: LME,IFG,ÁK,RH
SKRÁ:

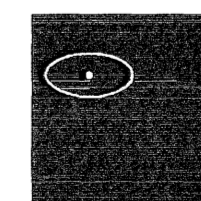

KOLLGÁTA
arkitektúr - hönnun
Kaupvangsstr. 29, 600 Akureyri
Símar: 462 7881 - 862 7881
Netfang: kollgata@kollgata.is

Logi Már Einarsson arkitekt faf kt. 210864 - 2969