


GRUNNPLAN

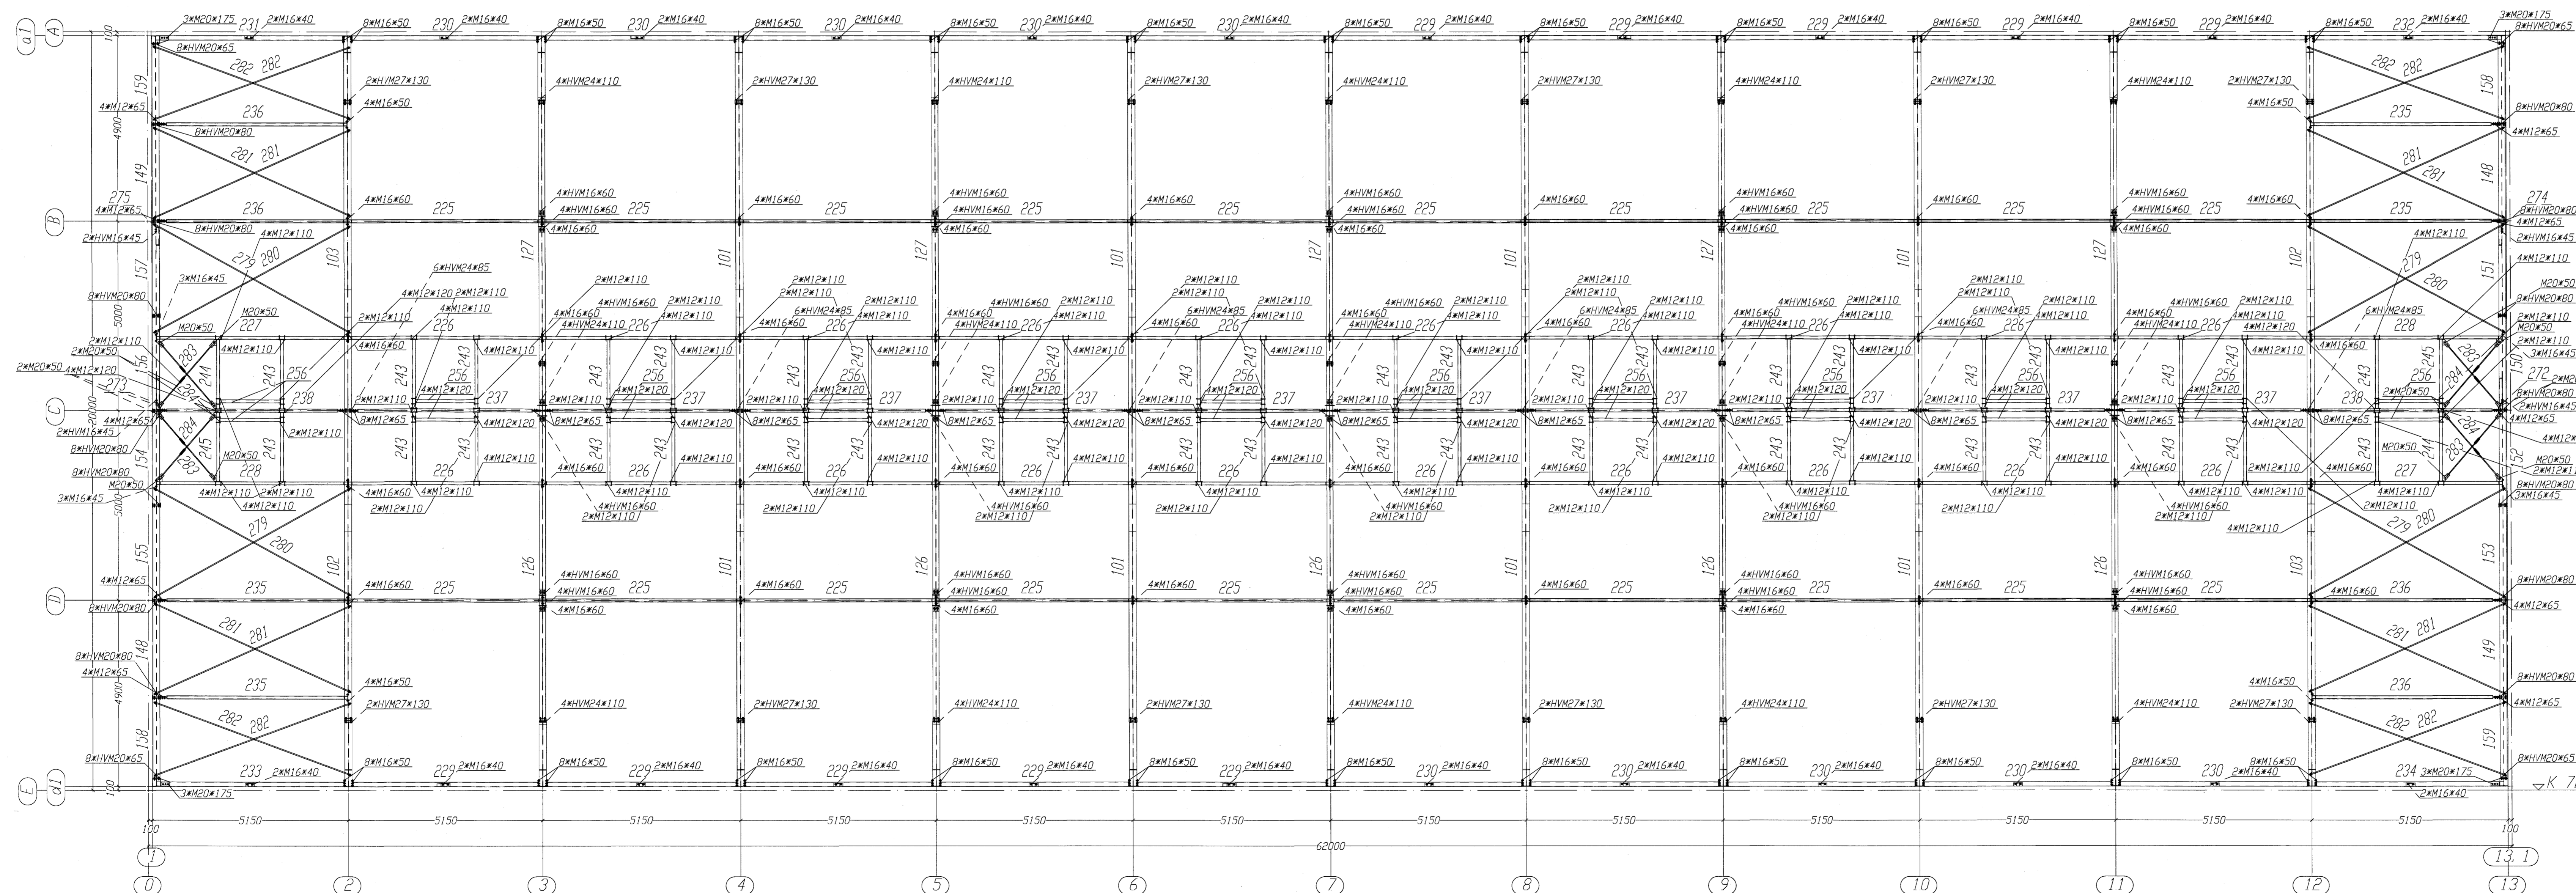

ÞAK

FRÁVIK FYRIR SÖBNA HLUTI  
SAMRÁMÐ. DÍN. 8370, PL. 1+3/Þ.F. 10. 87

DÍN-EN 288 - 2

ALLAR ÖMERTAR SUBUR

EN EKKI MEIR EN 0.7  $\delta$   
AF ÞYNNRI HLUTANUM

STÁLPLÖTUR 120 mm ÞYKKUR  
ÞARF AD ÞRÁFA FYRIR TVEKINNUNGI

ÖT. DAGS. BREYTINGAR

Samþykkt þann  
16 JULI 2007  
Byggingullitunni í Hafnarfréði  
F.h. Sigurbjartur Halldórsson

SUDURHELLA 7  
220 HAFNAFJÖRÐUR  
IÐNADARHÚSNÆÐI  
BURDARÞOLSTEKINGAR  
STÁLGRIND  
GRUNNPLAN OG ÞAK

VERSIÓN: -  
DAGUR: 18.07  
ÞAK: 03.07.2007

ÖTAFI 1:1  
TEKNI-NR.: 18.002

KM Byggingar ehf.