



GRUNNMYND AF LÖGNUM Í GRUNNI, MKV. 1:50

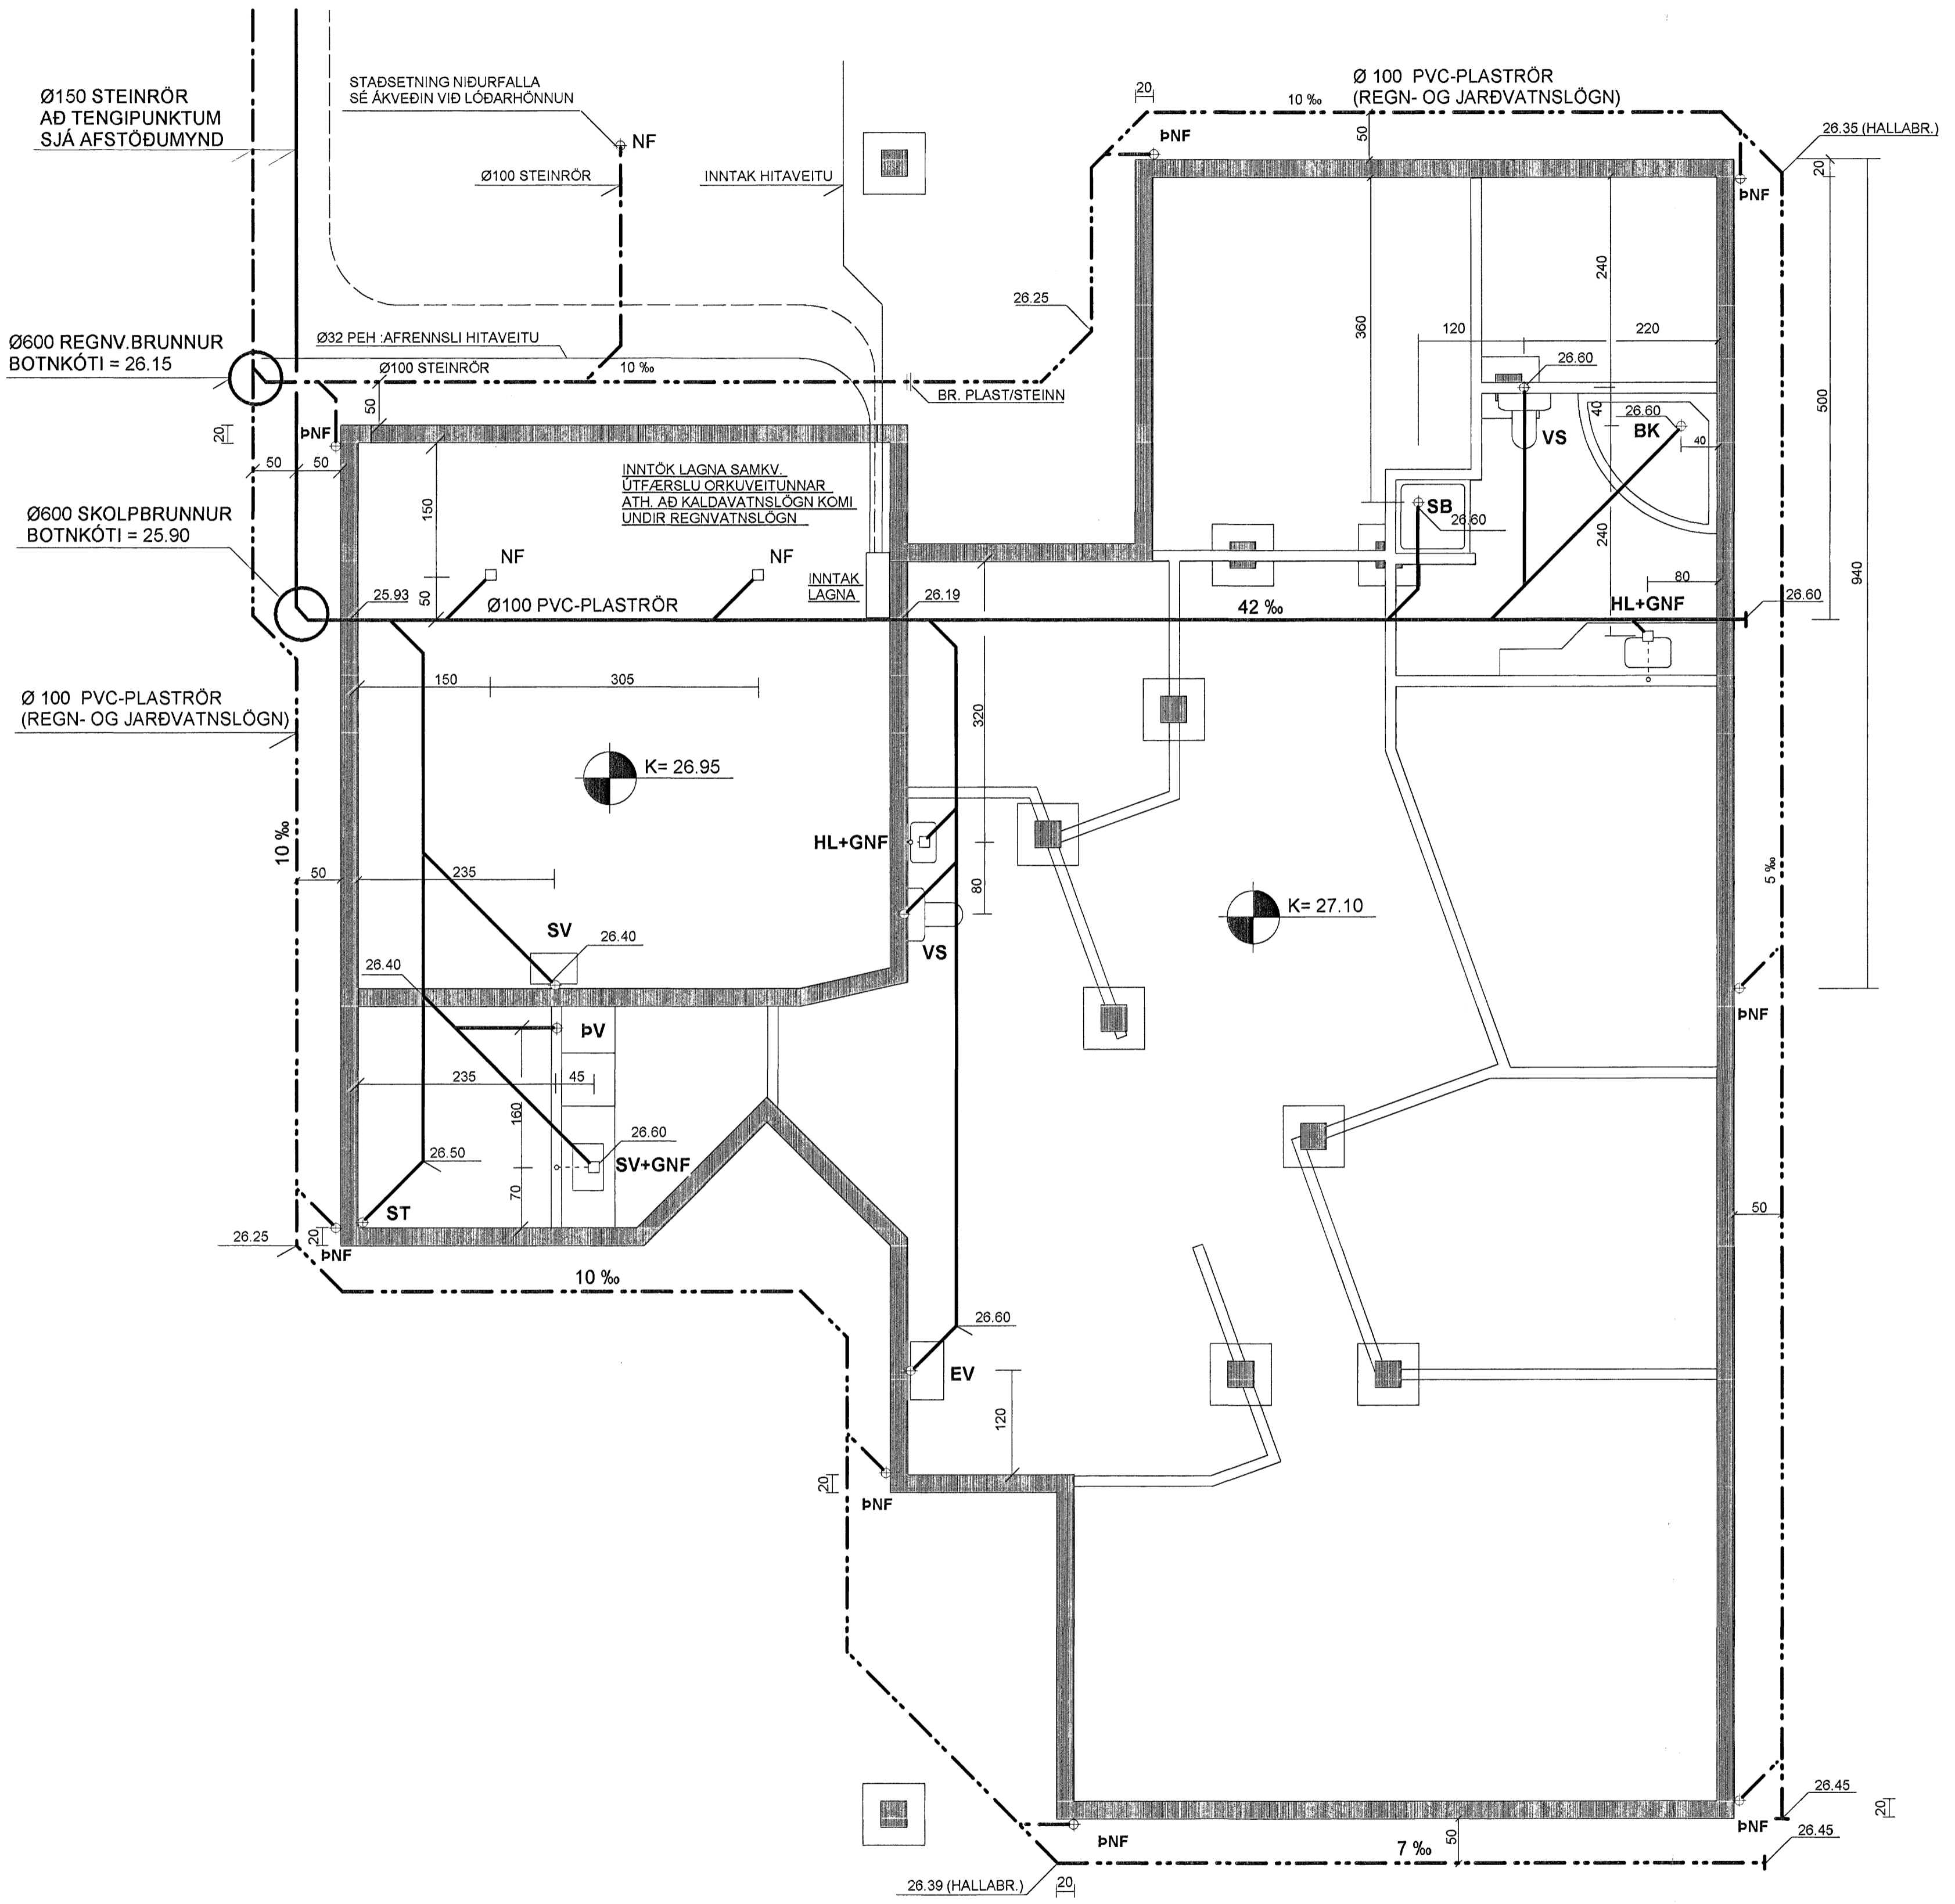

AFSTÖÐUMYND MKV. 1:500

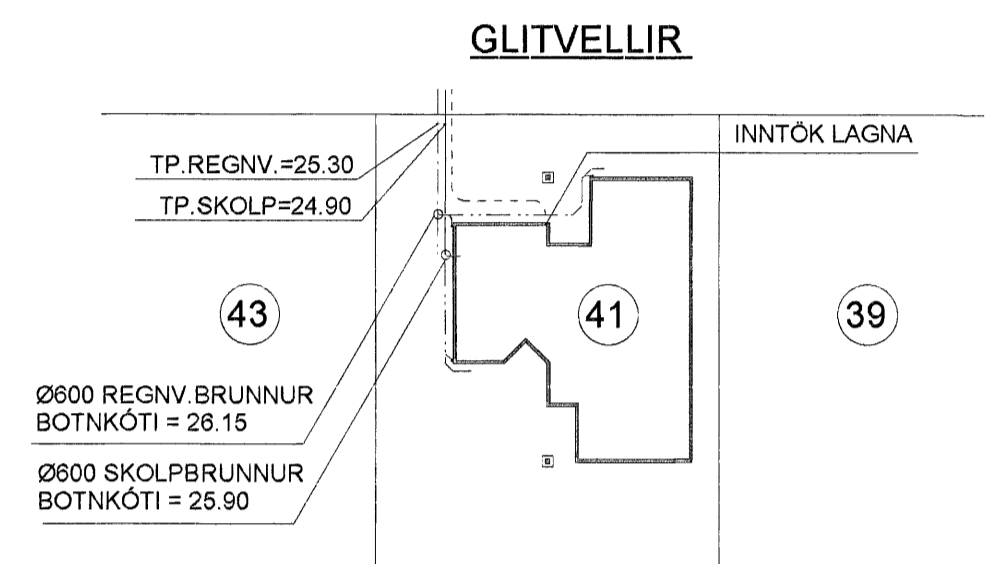

SKÝRINGAR :

- ÖLL RÖR ERU Ø 100 mm PVC-PLASTRÖR
- NEMA ANNAD SÉ TEKID FRAM Á TEIKNINGUM
- ALLAR SAMSETNINGAR SÉU MEÐ GÚMMÍPÉTTINGUM
- NOTA SKAL DRENMÖL NR. 1 YFIR JARÐVATNSLAGNIR

ALLIR KÓTAR ERU Í METRUM  
 ALLAR MÁLSETNINGAR ERU Í SENTIMETRUM

Samykkt þann  
 16 JULI 2007  
 Byggingufulltrúinn í Hafnarfirði  
 F.h.Sigurbjartur Halldórsson

- SKOLPLÖGN
- REGNVATNSLÖGN
- REGN- OG JARÐVATNSLÖGN

TEIKN.NR. 2.01	Tæknivangur ehf. KT.450588-1889 Kirkjústétt 26, 113 Reykjavík Sími:564 22 44, Nefn. tv@vortex.is
KVARDI:1:50,1:500	
DAGS. JAN. 2007	
HANNAD: MG	VERKEFNI: GLITVELLIR 41, HAFNARFIRDI
TEIKNAD: MG	LAGNIR Í GRUNNI: GRUNNMYND AFSTÖÐUMYND OG SKÝRINGAR
YFIRFARID:	Undirskrift Aðalhönnuðar