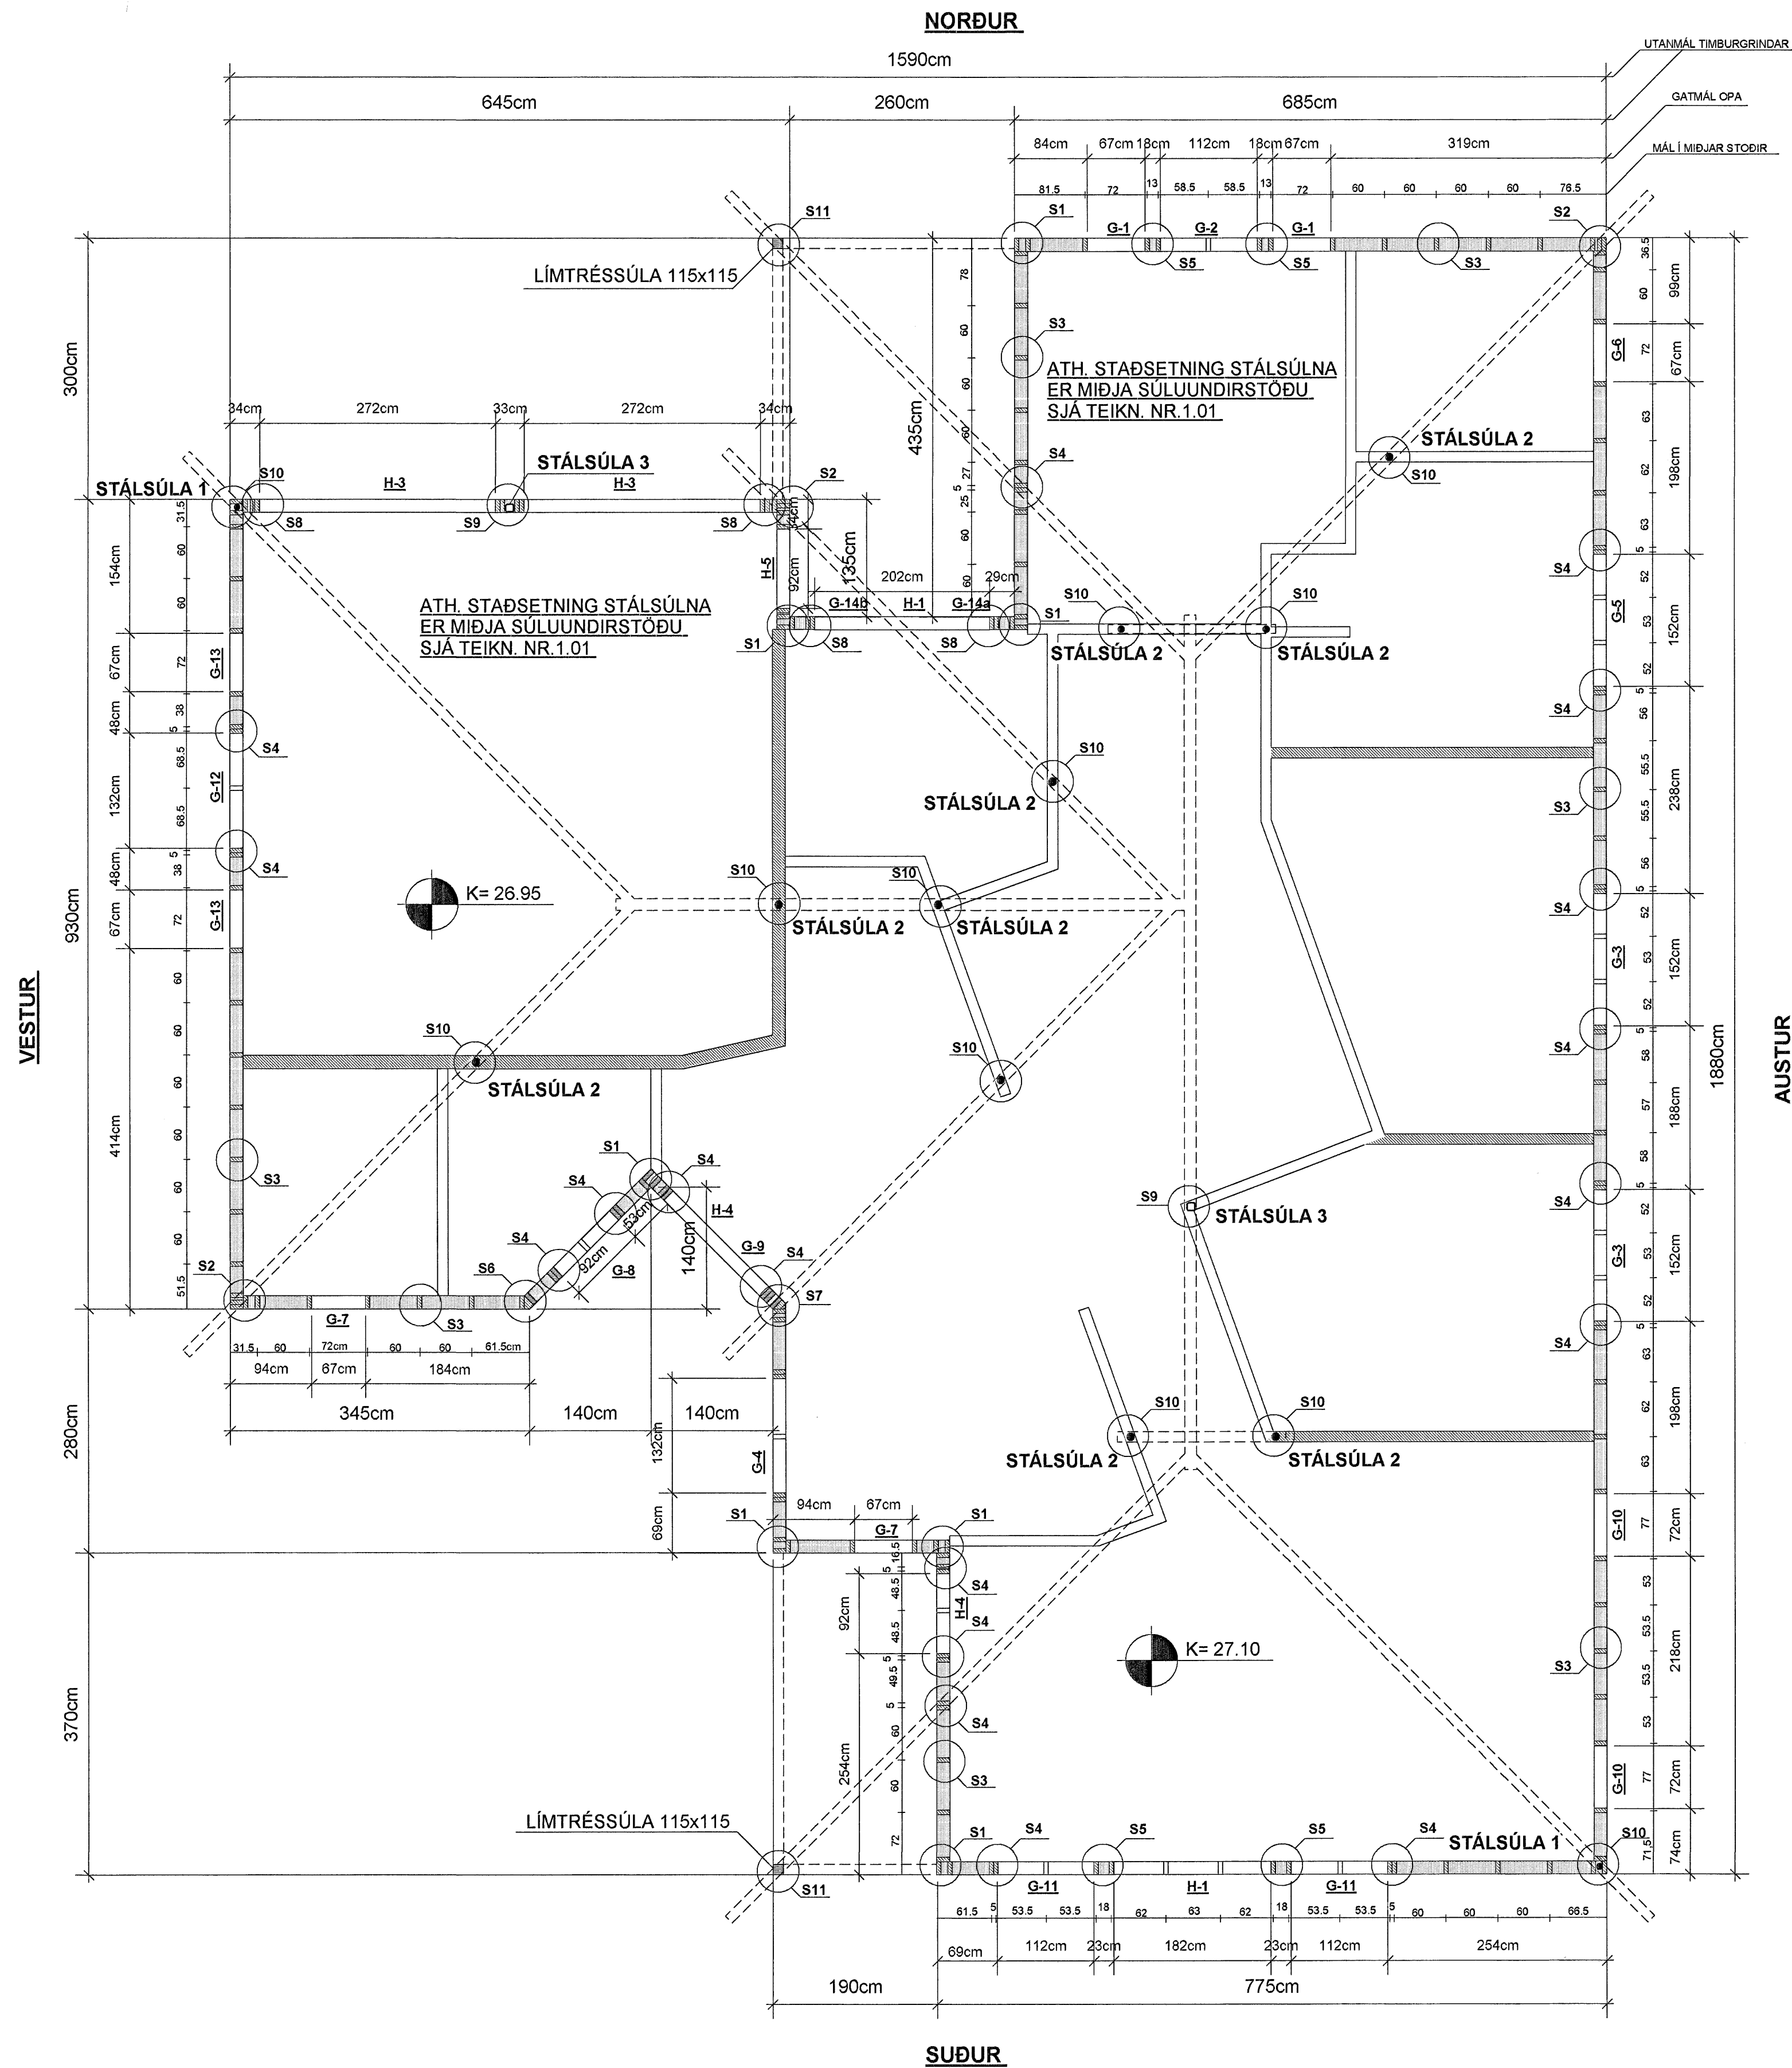


GRUNNMYND AF VEGGJUM , MKV. 1 :50

STÁLSÚLA 1 : 65 mm SÍVÖL STÁLSÚLA (UTANMÁL=76.1mm)

STÁLSÚLA 2 : 80 mm SÍVÖL STÁLSÚLA (UTANMÁL=88.9mm)

STÁLSÚLA 3 : STÁLSÚLUR 90x90x5mm (UTANMÁL=90mm).



SKÝRINGAR :

EFNI Í TIMBURGRIND ER 50x150 . 4 FLOKKUR HÚSPURRT
 (MÆLT ER MEÐ ÞVÍ AD NOTAD SÉ ALHEFLAD OG AFRÉTT EFNI.45x145)
 FÓTSTYKKI TIMBURGRINDAR SÉ ÚR GAGNVÖRÐU EFNI
 SETJA SKAL TJÖRUPAPPA MILLI FÓTSTYKKIS OG SÖKKULS
 SPERRUR ERU KERTÖ-LÍMTRÉSSPERRUR 51x220 C/C 60 cm.
 ÞARSEM SÝNT ER Á TEIKNINGU AF ÞAKI (LENGSTU SPERRUR)
 ALLAR AÐRAR SPERRUR ERU 50x225 C/C 60 cm FLOKKUR K-18
 LÍMTRÉ ER T-40
 SÉRSMÍÐAÐAR STÁLFESTINGAR , STÁLSÚLUR OG STÁLBITA SKAL
 MÁLA MEÐ RYÐVARNARGRUNNI . STÁLGÆÐI ST-37
 STÖÐIR KOMA BEGGJA MEGIN VIÐ STÁLSÚLUR
 BOLTA SKAL MEÐ 12 mm SNITTEINUM Í GEGNUM STÁLSÚLU OG STÖÐIR C/C 120cm
 STÁLFESTINGAR UTANHÚSS SKAL HEITGALVANISERA
 ALLUR SAUMUR . BOLTAR OG STÖLUD FESTITENGI SKULU VERA HEITGALVANISERUD
 ALLAR SUÐUR ERU a=6mm.
 ATH. AD STÁLSÚLUM ER FEST VIÐ UNDIRSTÖÐUR MEÐ ÍSTEYPTUM BOLTUM
 GÆTA SKAL AD ÞVÍ AD STÁLSÚLUR Í ÚTVEGGJUM SÉU STAÐSETTAR Í INNRI BRÚN Á GRIND
 OG AD EINANGRUN SÉ Á MILLI STÁLSÚLU OG BITAENDA OG KROSSVIÐ
 SEM KLÆDDUR ER UTANÁ TIBURGRIND
 TIMBURGRIND ER KLÆDD AD UTAN MEÐ 12 mm OPNUM VATNSÞOLNUM KROSSVIÐ
 SEM NEGLA SKAL VIÐ GRIND MEÐ 31/40 KAMBSAUM C/C 5 cm Í HVERJA STÖÐ
 FÓTSTYKKI . TOPPSTYKKI OG LAUSHOLT.
 KROSSVIÐURINN SÉ AÐEINS SAMSETTUR Á HEILUM STÖÐUM (EKKI YFIR GLUGGUM)

ATH. FRÁGANGUR ÞAKBRÚNA , EINANGRUN OG ÚTLOFTUN . SJÁ TEIKNINGAR ARKITEKTS

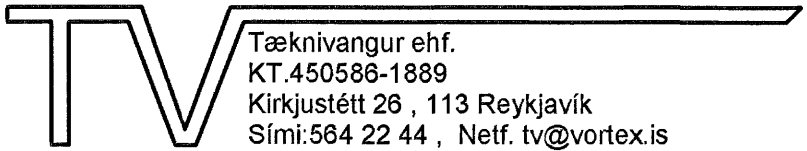
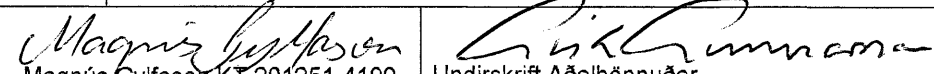
TIMBURSTÆRÐIR BOLTAR OG SAUMUR ER Í MILLIMETRUM
 ALLAR MÁLSETNINGAR ERU Í SENTIMETRUM

Samþykkt þann
 16 JULI 2007
 Byggingulltrúinn í Hafnarfirði
 F.h.Sigurbjartur Halldórsson

**INNVEGGIR - SKÝRINGAR
 (Á VIÐ UM INNVEGGI SEM SÝNDIR ERU SKÁSTRIKAÐIR Á GRUNNMYND)**

GRINDAREFNI Í INNVEGGJUM VIÐ BÍLSKÚR ER 45x120
 GRINDAREFNI Í INNVEGGJUM MEÐ STÁLSÚLUM ER 45x95
 STÖÐIR 45x95/120 C/C 60 (MEST) SKAL FESTA VIÐ FÓTREIM MEÐ
 BMF-VINKLUM NR.90 MEÐ STYRKINGU BEGGJA MEGIN VIÐ STÖÐIR
 NEGLA SKAL HVERN VINKIL MEÐ 2x5 STK BMF-40/40 KAMBSAUM
 STÖÐUR ER FEST VIÐ TOPPSTYKKI Á SAMA HÁTT
 BOTNSTYKKI ER FEST VIÐ PLÖTU MEÐ 12/120 MÚRBOLTUM C/C 60
 SKÁSTRIKAÐIR INNVEGGIR ERU KLÆDDIR BEGGJA MEGIN MEÐ
 16 mm NÓTUÐUM RAKAÞOLNUM SPÓNAPLÖTUM SEM NEGLDAR
 ERU Í LÍM Á GRIND MEÐ 31/50 SAUM C/C 15cm
 INNVEGGIR VIÐ BÍLSKÚR ERU KLÆDDIR TVÖFÖLDUM 13mm GIFSPLÖTUM

AÐRIR INNVEGGIR ERU KLÆDDIR TVÖFÖLDUM 13mm GIFSPLÖTUM

TEIKN.NR. 1.02	 Tækniwangur ehf. KT 450585-1889 Kirkjústítt 29 , 113 Reykjavík Sími 584 22 44 , Netf. tv@vortex.is
KVARÐI: 1:50	
DAGS. JAN. 2006	
HANNAÐ: MG	VERKEFNI: GLITVELLIR 41 , HAFNARFIRÐI
TEIKNAD: MG	BURÐARVIKRI: VEGGIR , GRUNNMYND, OG SKÝRINGAR
YFIRFARIÐ:	 Magnús Sveinsson KT 201251-1199 Undirskrift Aðalhönnuðar