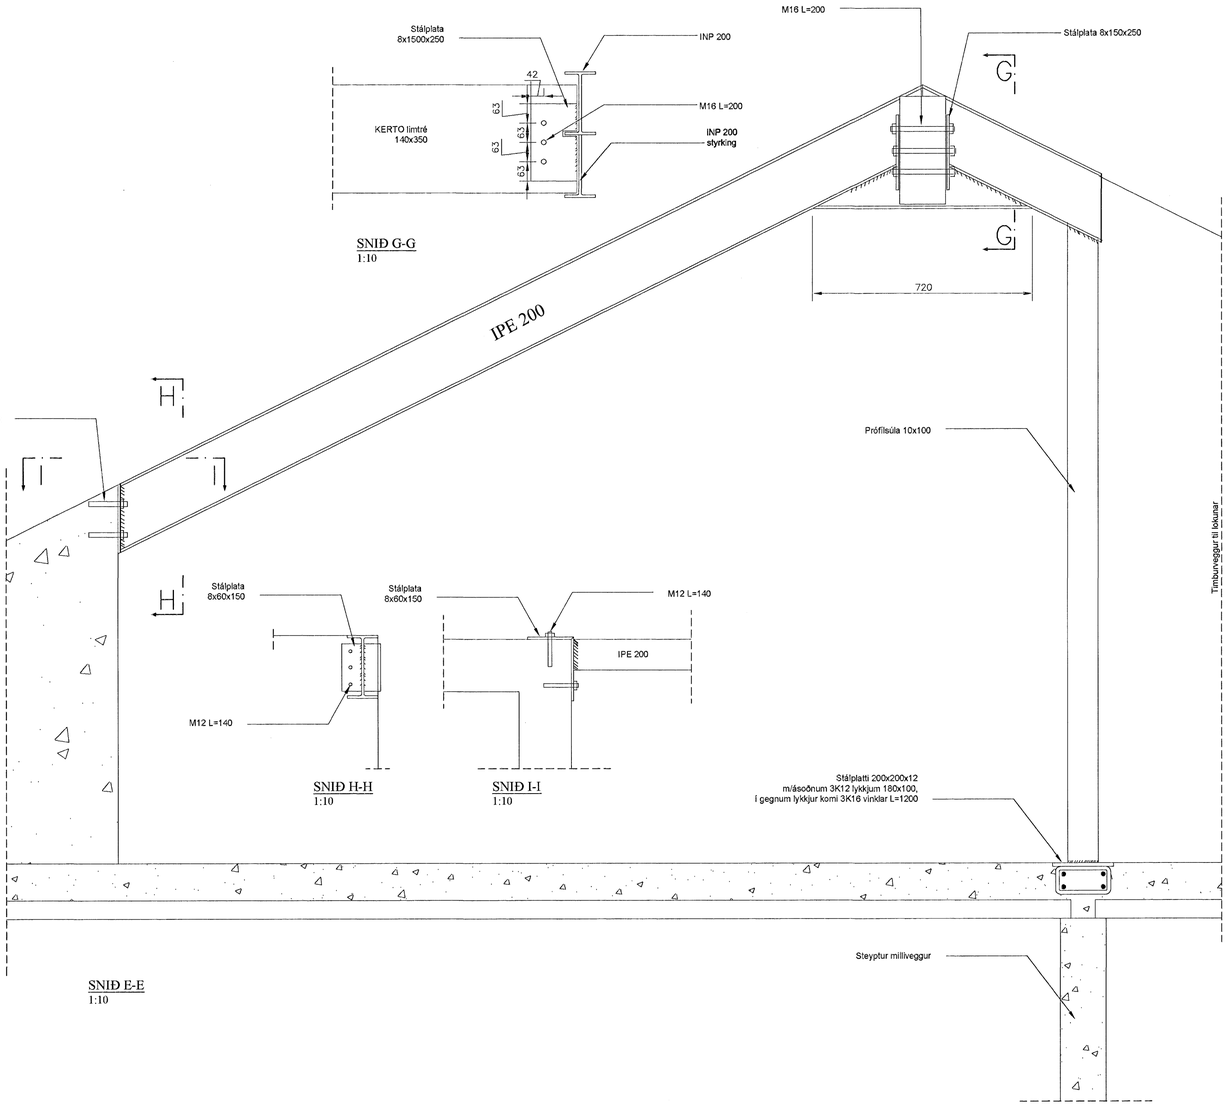

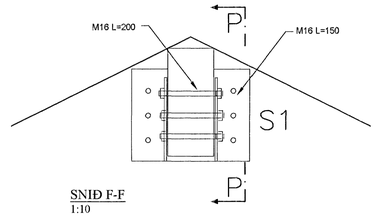

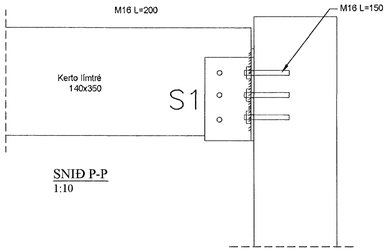

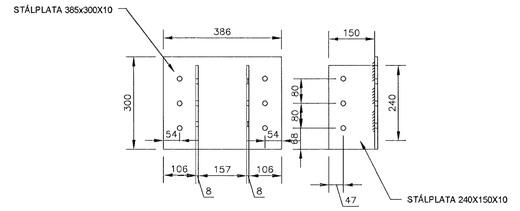

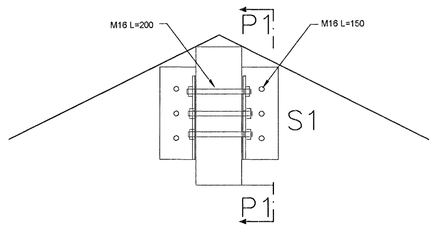

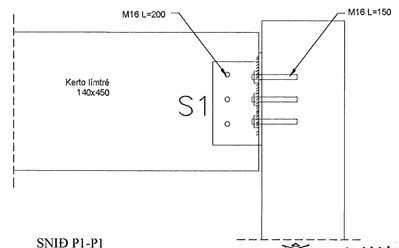

Samþykkt þann
16 JULI 2007
Byggingfulltrúinn í Hafnarfirði
F.h.Sigurbjartur Halldórsson

ÚTGÁFA:	SKÝRING:	DAGS:	HANNAÐ:
B123	BYGGINGARTEIKNING	26.03.07	ÓÁ

DAGS UNDIRSKRIFTAR: | NAFN OG KT. SAMRÆMINGARHÖNNUÐAR:

UNDIRSKRIFT SAMRÆMINGARHÖNNUÐAR:

SMELLINN HF
KT. 701267-0449 – HÖFÐASEL 2 – 300 AKRANES – SÍMI: 433-6000 – FAX: 433-6001

NAFN HÖNNUÐAR:
BERGÞÓR HELGASON BYGGINGARTÆKNIFRÆÐINGUR KT. 270474-4899

UNDIRSKRIFT OG KT. HÖNNUÐAR:

FLÆRÐ:	MKV.:	TEIKNAÐ:	DAGS:	YFIRFARIÐ:
A1	1:10	ÓÁ		BH

VERK: GLITVELLIR 30
ÞAKVIÐIR
SNIÐ

TEIKNING NR: **B123**
VNR: V060076

ÖLL MÁL ERU Í mm OG HÆÐARKÓTAR ERU Í m